


Ultima planimetria in atti

* MOD AM (CEU) *

MINISTERO DELLE FINANZE
DIREZIONE GENERALE DEL CATASTO E DEI SISTEMI
CATASTO EDILIZIO URBANO (RDL 13-4-1939, n. 652)

Planimetria di uiliu in Comune di BERNAREGGIO via CASCINA SOFIA CIV. SNC

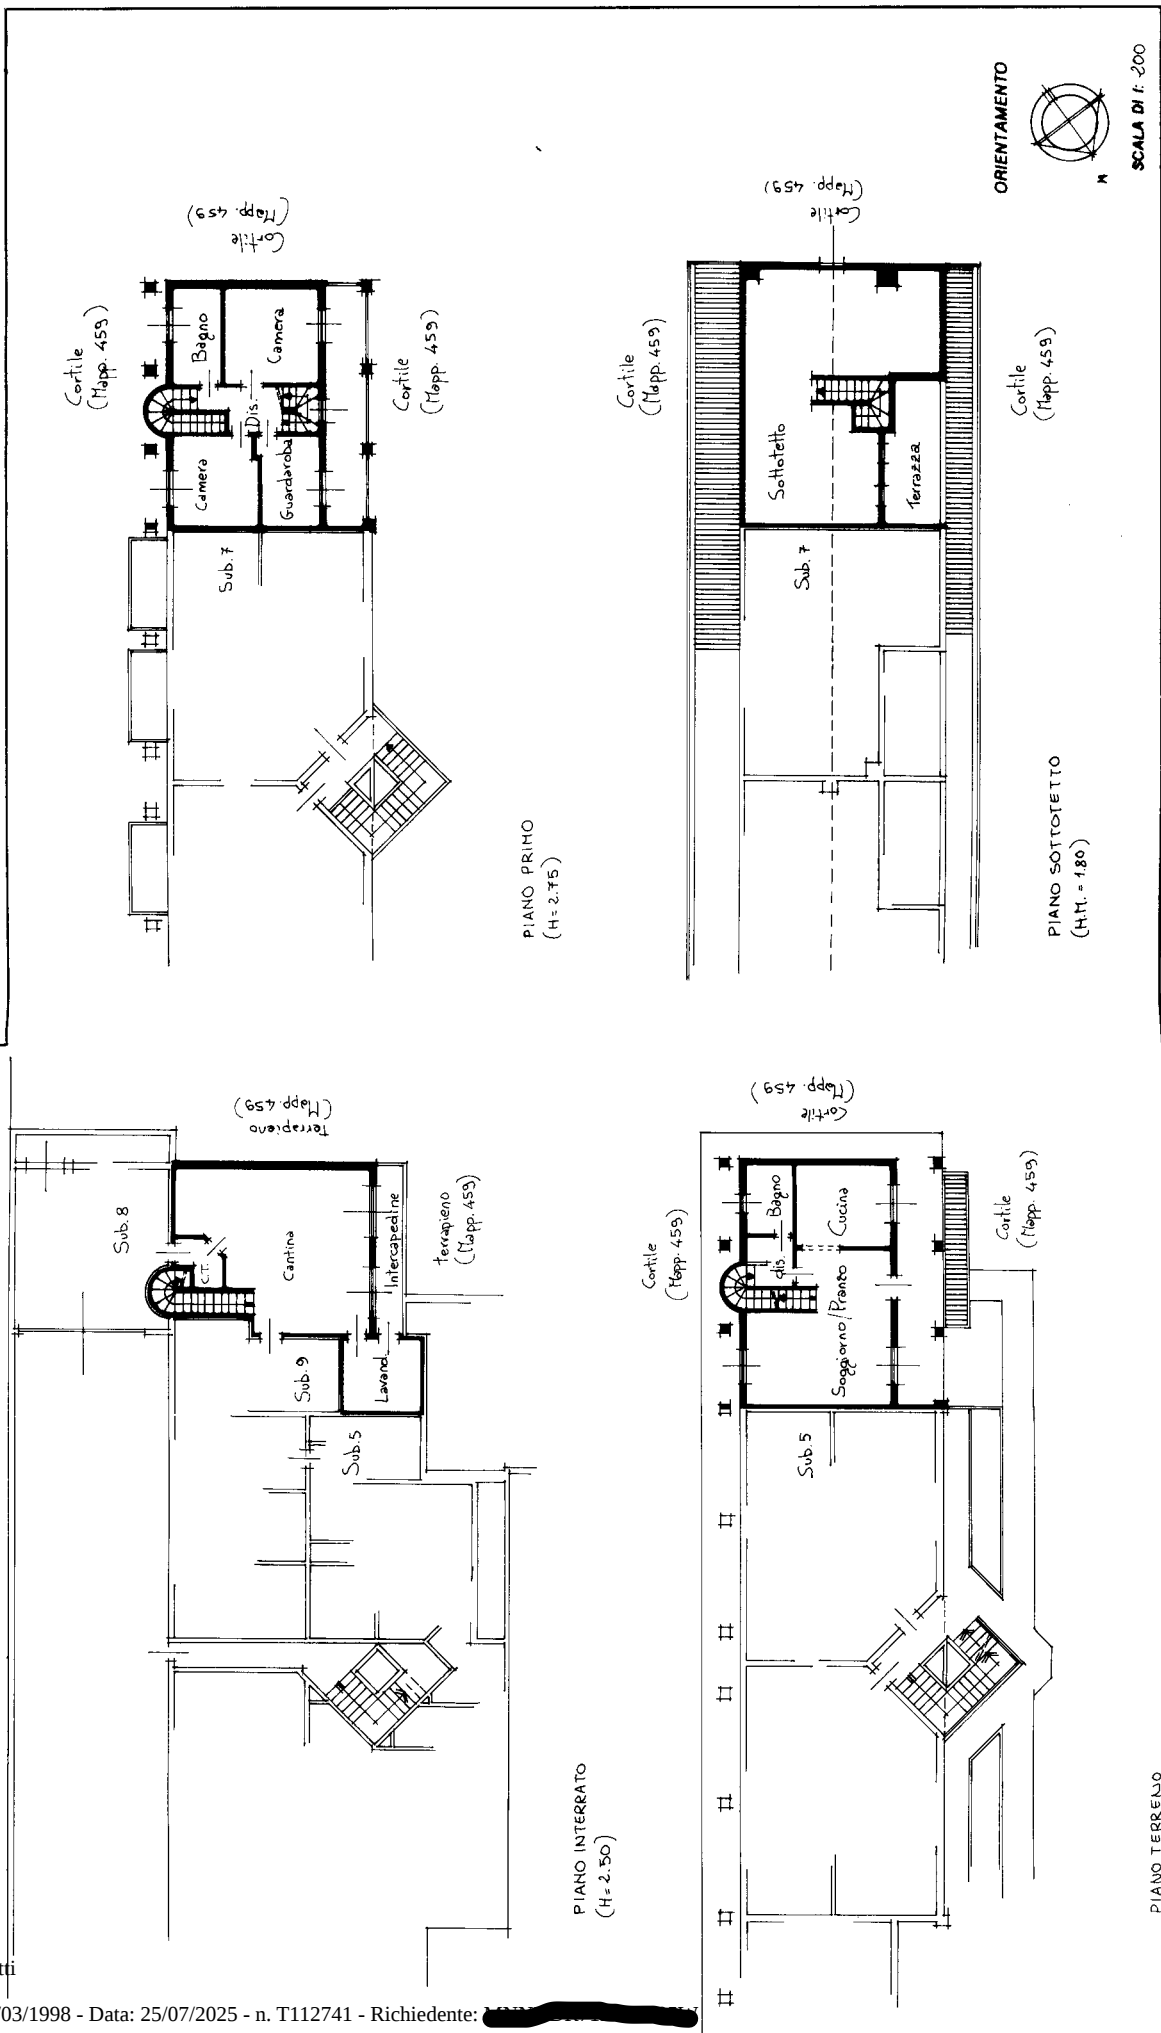

Completata dal [redacted] (titolo cognome e nome)

Iscritto all'albo dei GEOMETRI della provincia di MILANO

data 19.3.98 Firma [redacted]

Dichiarazione di N.C. ☒ Denuncia di variazione ☐

Identificativi catastali
F. 457 sub. 457/01