


MODULARIO
F. rig. rend. 497



MINISTERO DELLE FINANZE
DIREZIONE GENERALE DEL CATASTO E DEI SS TT EE
CATASTO EDILIZIO URBANO (RDL 13-4-1939, n. 652)

MOD **BN** (CEU)

Planimetria di u.i.u. in Comune di BERNAREGGIO via CASCINA SOELA civ. SN.C.

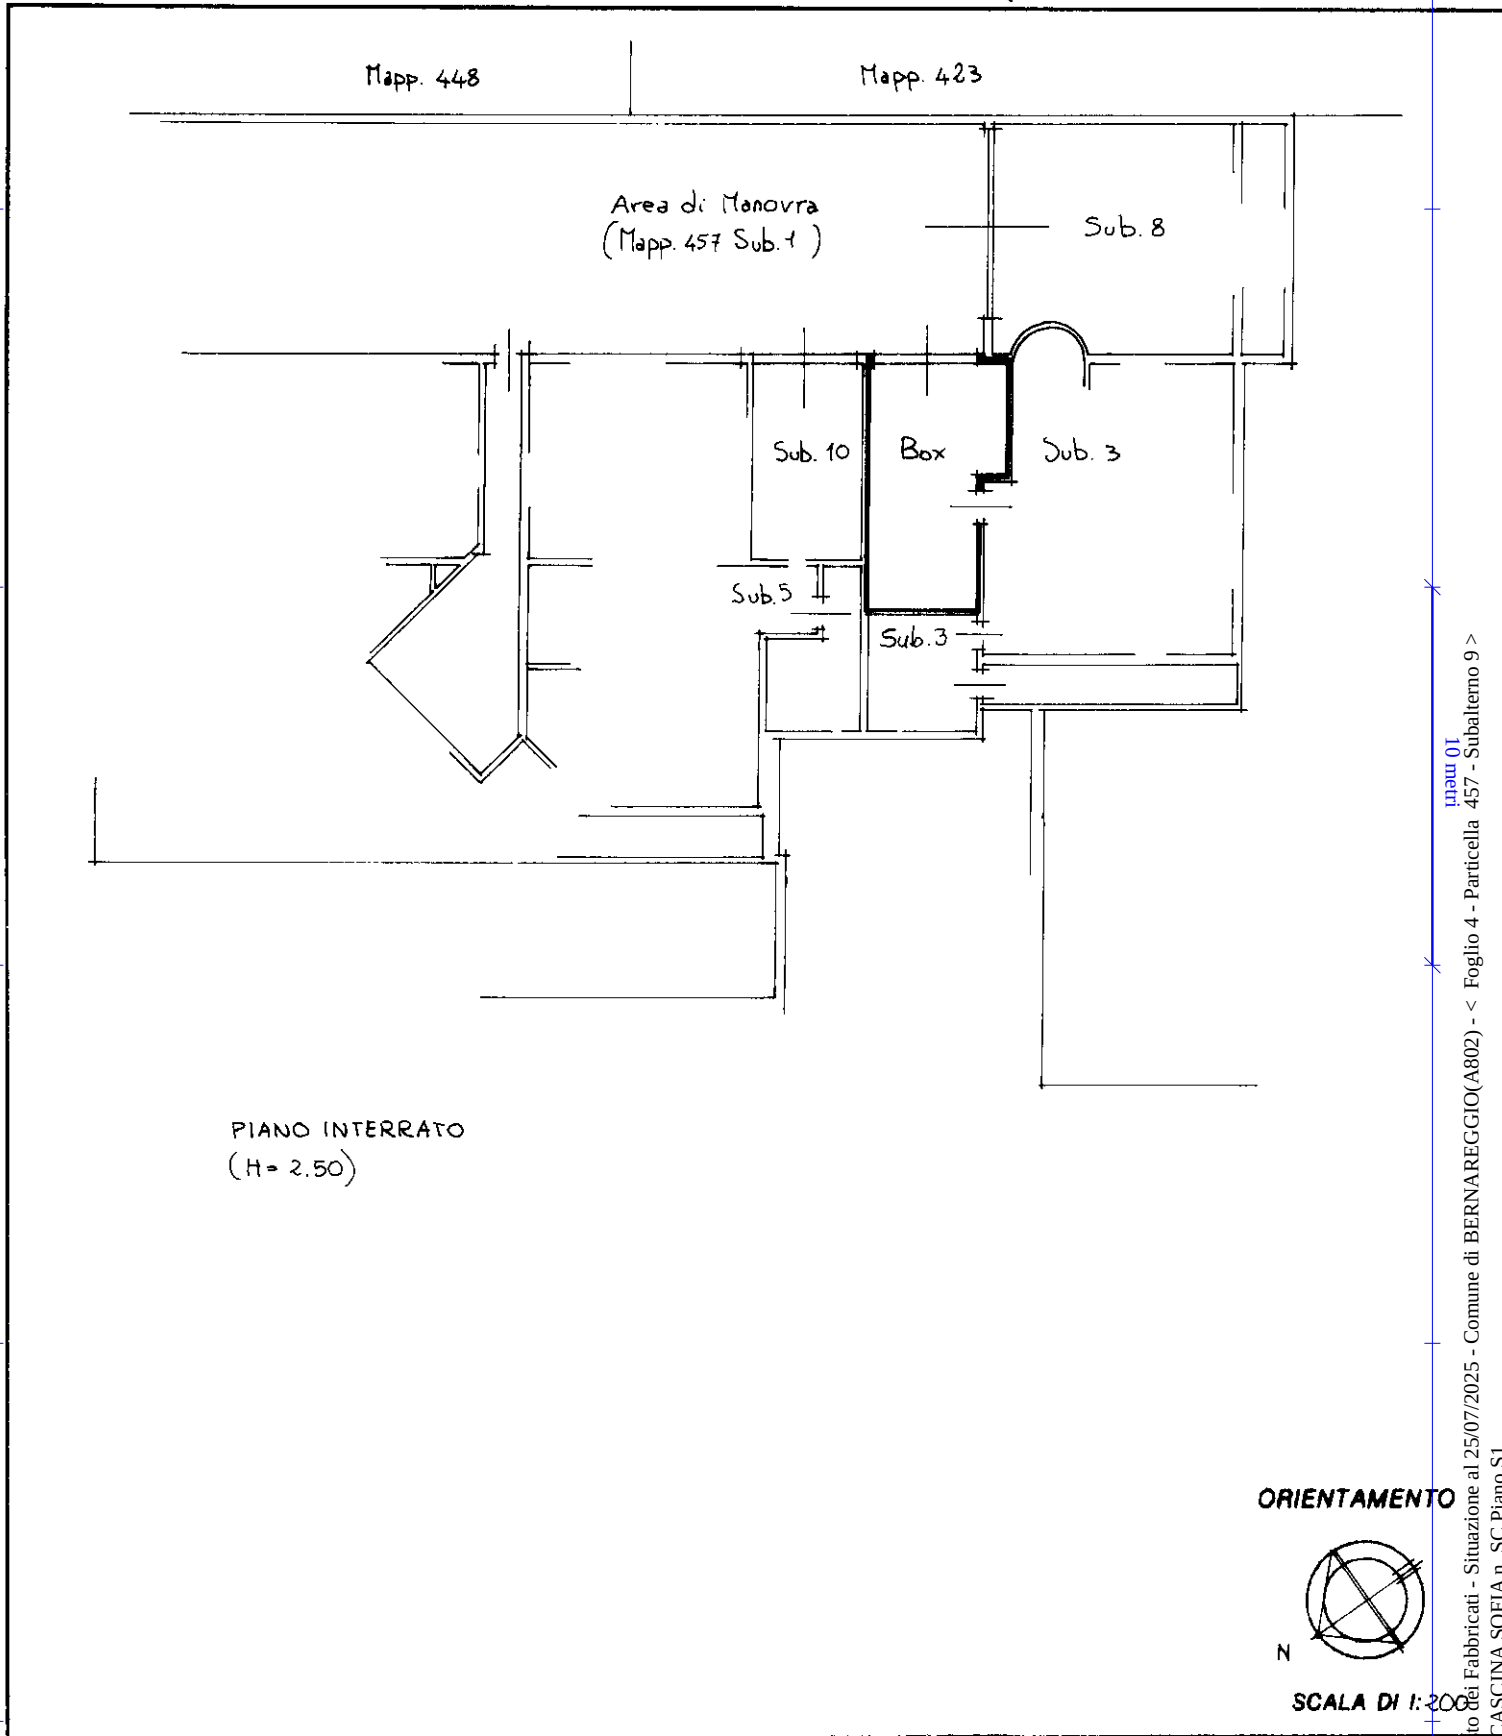

Dichiarazione di N.C. ☒ Denuncia di variazione ☐		Compilata dal (Titolo, cognome e nome)		RISERVATO ALL'UFFICIO
Ultima planimetria in data Identificativo catastale Iscritto al libro del della provincia di <u>MILANO</u>		Scritto al libro del della provincia di <u>MILANO</u>		
Data presentazione <u>20/03/1998</u> Data: <u>25/07/2025</u> Richiede Totale schede <u>4</u> Formato di acquisizione: <u>A4(210x297)</u> Formato stampa richiesto: <u>A4(210x297)</u> n. <u>457</u> sub <u>9</u> data <u>19.3.98</u> Firma				

Catasto dei Fabbricati - Situazione al 25/07/2025 - Comune di BERNAREGGIO(A802) - < Foglio 4 - Particella 457 - Subalterno 9 >
VIA CASCINA SOELA n. SC Piano S1