


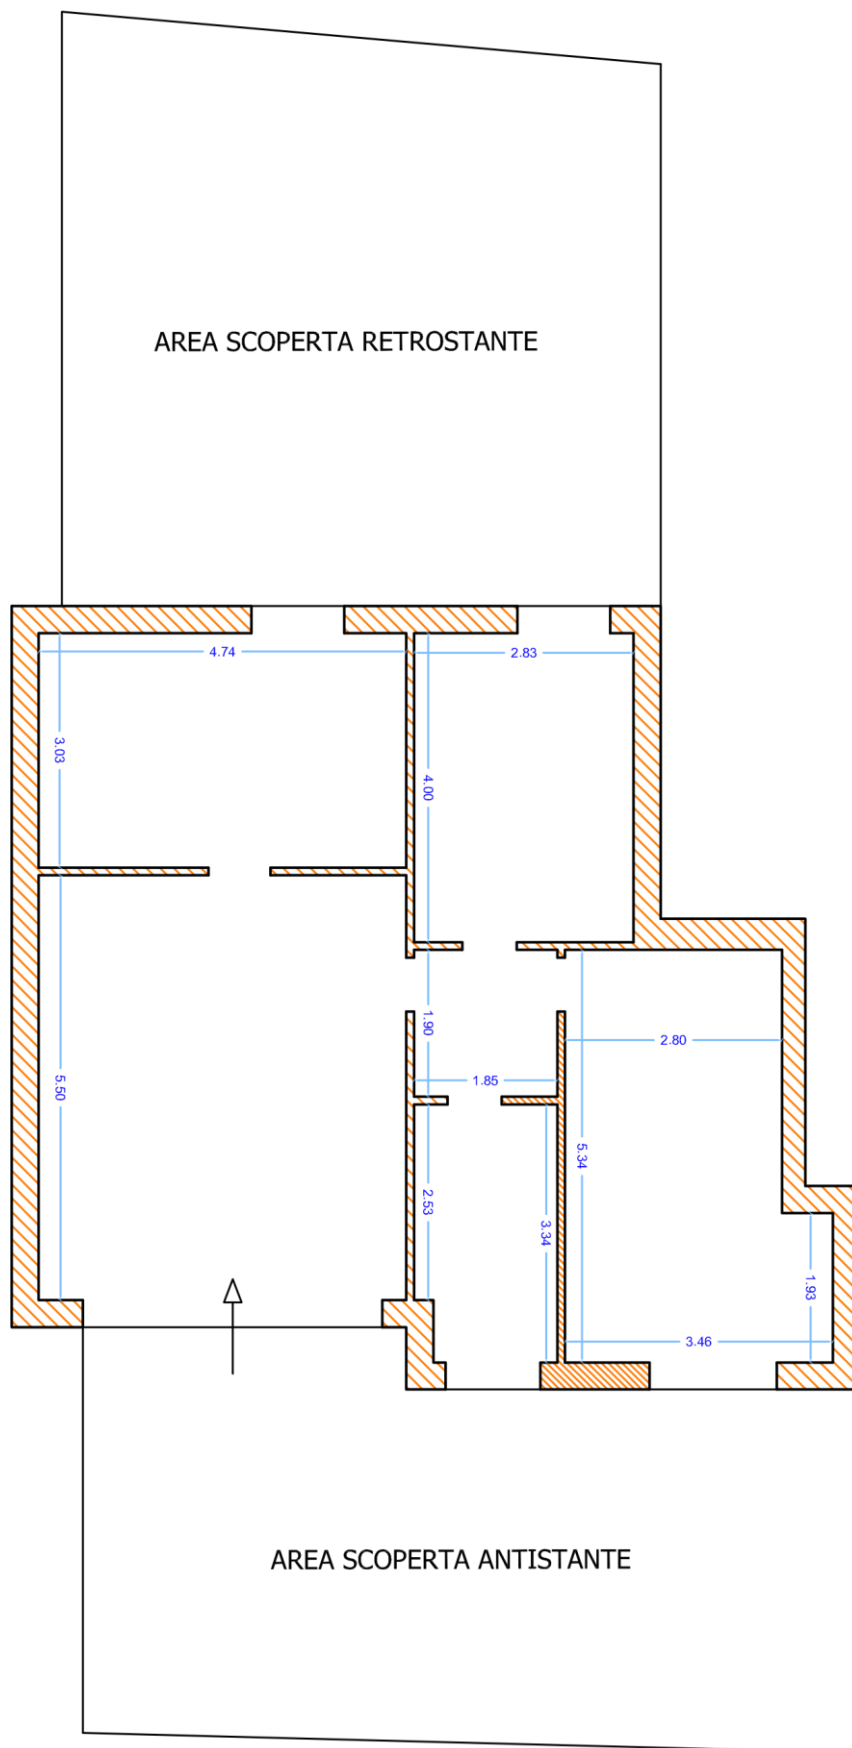

Lotto 6 Fasano –Laureto SP 2 n. 56

Appartamento piano terra foglio 53 particella 503 sub 7 in corso di costruzione