

MODULARIO
F. rig. rend. 487




MINISTERO DELLE FINANZE
DIREZIONE GENERALE DEL CATASTO E DEI SS.TT.EE.
CATASTO EDILIZIO URBANO (RDL 13-4-1939, n. 652)

MOD. BN (CEU)


LIRE
250

Planimetria di u.i.u. in Comune di via civ.


PIANO SOTTOSTRADA 1°

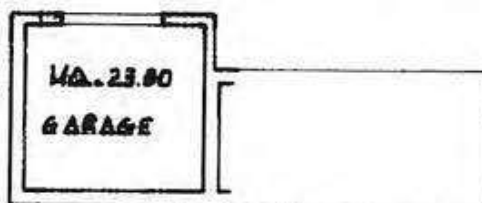

PIANO TERRA

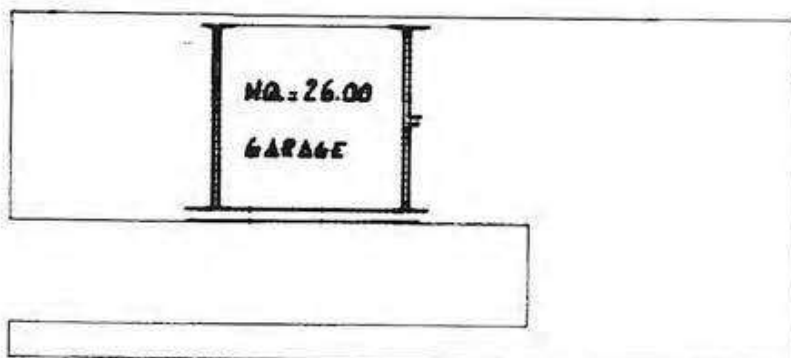

PLANIMETRIA

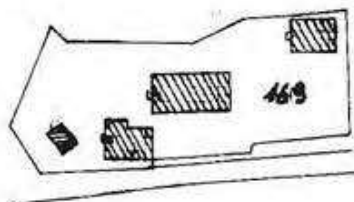

Foglia 81.

P.L.L.A. 169

SCALA 1:2000

ORIENTAMENTO



SCALA DI 1:2000

Dichiarazione di N.C. ☐
Denuncia di variazione ☐

Compilata dal
(Titolo, cognome e nome)

RISERVATO ALL'UFFICIO

365

Data di presentazione: 28/06/1988 - Data: 31/10/2024 - N. pratica: PG0153408/2024 - Richiedente: TOMASSONI MAURO - Ultima planimetria in atti
Scheda di identificazione catastale
Formato di acq.: A4
Sub.
data Firma 28 GIU. 1988

**Agenzia del Territorio
CATASTO FABBRICATI
Ufficio Provinciale di
Perugia**

Dichiarazione protocollo n. PG0267645 del 12/10/2004
Planimetria di u.i.u. in Comune di Castiglione Del Lago
Localita' La Villa

civ. SNC

Identificativi Catastali:

Sezione:
Foglio: 81
Particella: 169
Subalterno: 3

Compilata da:
Fabianelli Alma
Iscritto all'albo:
Geometri

Prov. Perugia

N. 4636


Scheda n. 1

Scala 1:200

PIANO TERRA



PIANO PRIMO

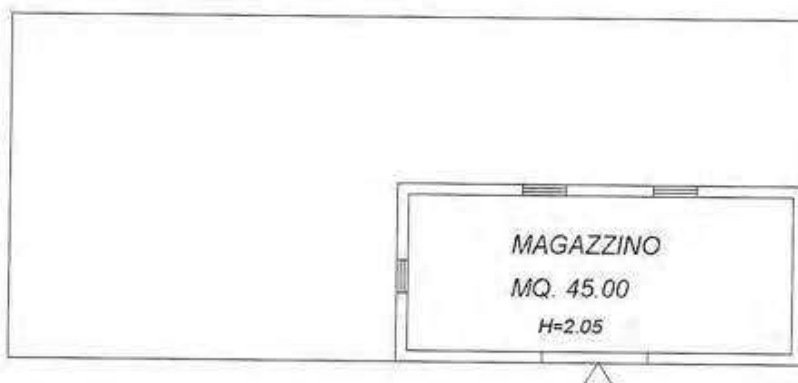

Catasto dei Fabbricati - Situazione al 31/10/2024 - Comune di CASTIGLIONE DEL LAGO (CG009) - Foglio 81 Particella 169 Subalterno 3 - LOCALITA' LA VILLA n. SNC Piano T-1

MODULARITÀ
F. n.º 406



MINISTERO DELLE FINANZE
DIREZIONE GENERALE DEL CATASTO E DEI SERVIZI TECNICI ERARIALI

Mod. A (Nuovo Catasto Edilizio Urbano)

Lire
300


NUOVO CATASTO EDILIZIO URBANO

(R. DECRETO-LEGGE 12 APRILE 1939, N. 657)


Planimetria dell'immobile situato nel Comune di CASTIGLIONE DEL LAGO Via LA VILLA FRAZ. GIOIELLA
Ditta TOMASSONI AMERINO, nato a Paciano il 19.7.1929 proprietario per l'intera quota.

Allegata alla dichiarazione presentata all'Ufficio Tecnico Erariale di PERUGIA

PIANO TERRA

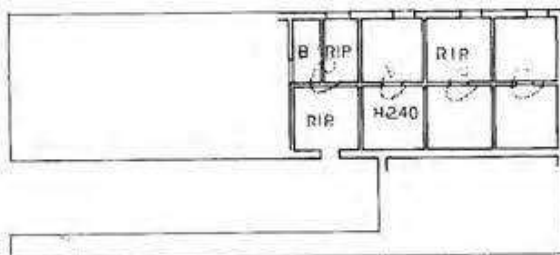

PIANO TERRA

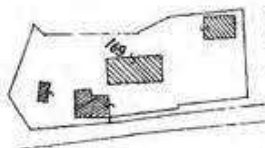

PLANIMETRIA

FOGLIO 81 P.L.I.A. 169

SCALA 1:2000

ORIENTAMENTO



SCALA DI 1:200

Canto del Fabbricato - Situazione al 31/10/2024 - Comune di CASTIGLIONE DEL LAGO (PG) - Foglio 81 Particella 169 Subalterno 4

SPAZIO RISERVATO PER LE ANNOTAZIONI D'UFFICIO

DATA
PROT. N°

81

169/4


Compilata dal GEOM. ALVARO TADDEI
(Titolo, nome e cognome del tecnico)

Iscritto all'Albo dei GEOMETRI
della Provincia di PERUGIA

DATA 3.1987

Firma: ALVARO TADDEI


PIANO SEMINTERRATO

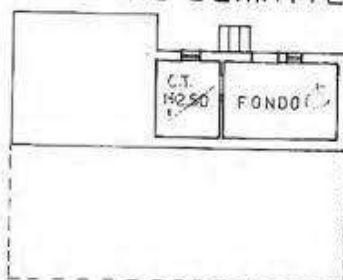


PIANO TERRA



PIANO PRIMO

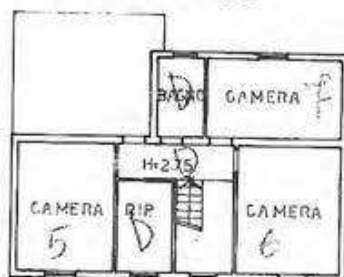

PIANO SOFFITTA

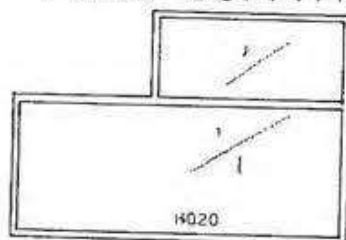

Credito del Fabbricato - Situazione al 31/10/2024 - Comune di CASTIGLIONE DEL LAGO (CS99) - < Pagina 81 Particella 169 Sublotto 4 >
LOCALITA' LA VILLA VERO SI - T. 1

MODULARIO
F. rig. rend. 497



MINISTERO DELLE FINANZE
DIREZIONE GENERALE DEL CATASTO E DEI SS.TT.EE.
CATASTO EDILIZIO URBANO (RDL 13-4-1939, n. 652)


MOD. BN (CE)

LIRE
250


Planimetria di u.i.u. in Comune di via civ.

PIANO SOTTOSTRADA 1°

PIANO PRIMO

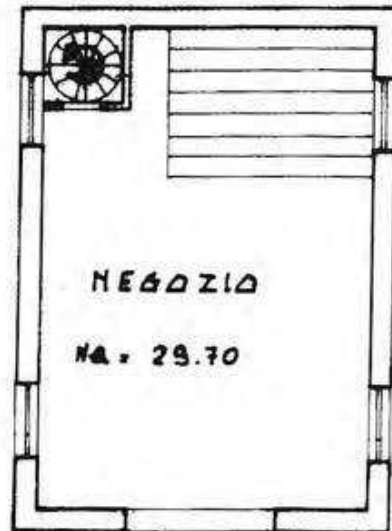

PLANIMETRIA

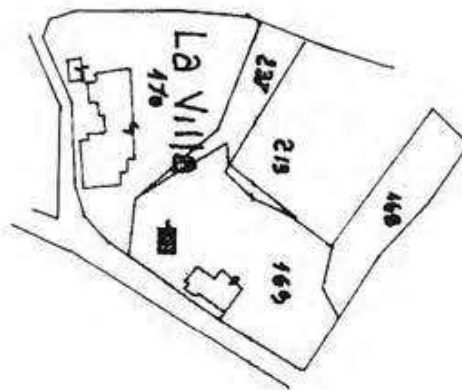

FOGLIO 81
P.L.A. 163
SCALA 1:2000

ORIENTAMENTO



SCALA DI 1:100

Dichiarazione di N.C. ☐
Denuncia di variazione ☐

Compilata dal
(Titolo, cognome e nome)

RISERVATO ALL'UFFICIO

Data di presentazione: 28/06/1988 - Data: 31/10/2024 - N. pratica: PG0153403/2024 - Richiedente:
Scheda 1 di 1 - Formato di acq.: A4 (200x297) - Indicazione di scala: 1:100 - Ultimo planimetro
Firma: data: 28

Agenzia delle Entrate
CATASTO FABBRICATI
Ufficio Provinciale di
Perugia

Dichiarazione protocollo n. PG0104928 del 29/05/2015
Planimetria di u.i.u. in Comune di Castiglione Del Lago
Localita' La Villa civ. SNC

Identificativi Catastali:
Sezione:
Foglio: 81
Particella: 169
Subalterno: 7

Compilata da:
Fabianelli Alma

Iscritto all'albo:
Geometri


Prov. Perugia

N. 04636

Scheda n. 1

Scala 1:200

PIANO TERRA

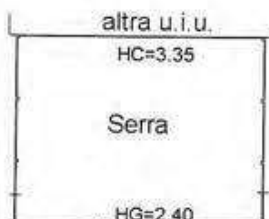

ELABORATO PLANIMETRICO		Agenzia delle Entrate CATASTO FABBRICATI Ufficio Provinciale di Perugia	
Compilato da: Fabianelli Alma			
Iscritto all'albo: Geometri			
Prov. Perugia	N. 04636		
Comune di Castiglione Del Lago		Protocollo n. PG0104928 del 29/05/2015	
Sezione: Foglio: 81	Particella: 169	Tipo Mappale n. 84205 del 14/05/2015	
Dimostrazione grafica dei subalterni		Scala 1 : 500	

