


SEZ.: A-B

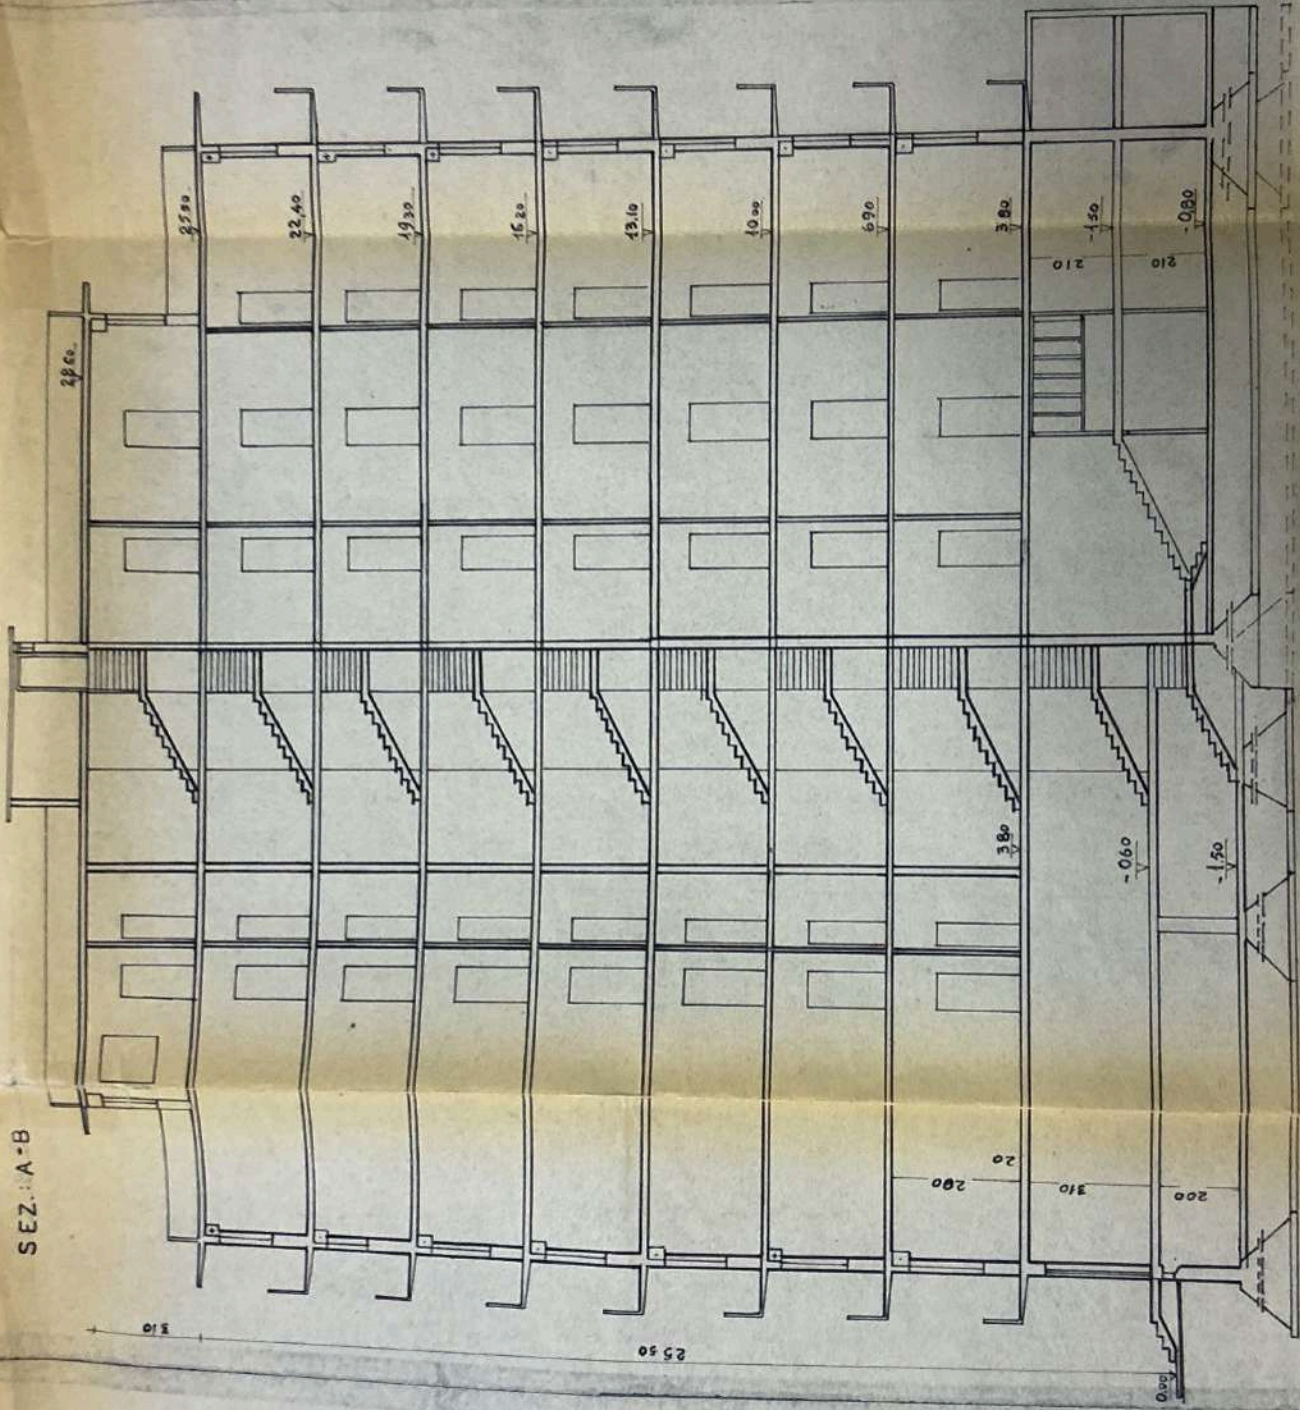


Locali	N.	da	N.	da	Locali
ALTEZZA DEI SINGOLI PIANI					
Piano					
Secondo piano					
Terzo piano					
Firmato Da: MAURIZIO LOSI/Emesso Da: INFOCEP					

Concedé il proprio


NULLA OSTA

QUALIFIED ELECTRONIC SIGNATURE CA.3 Serial#: 1cc8747

SEZ. A-B

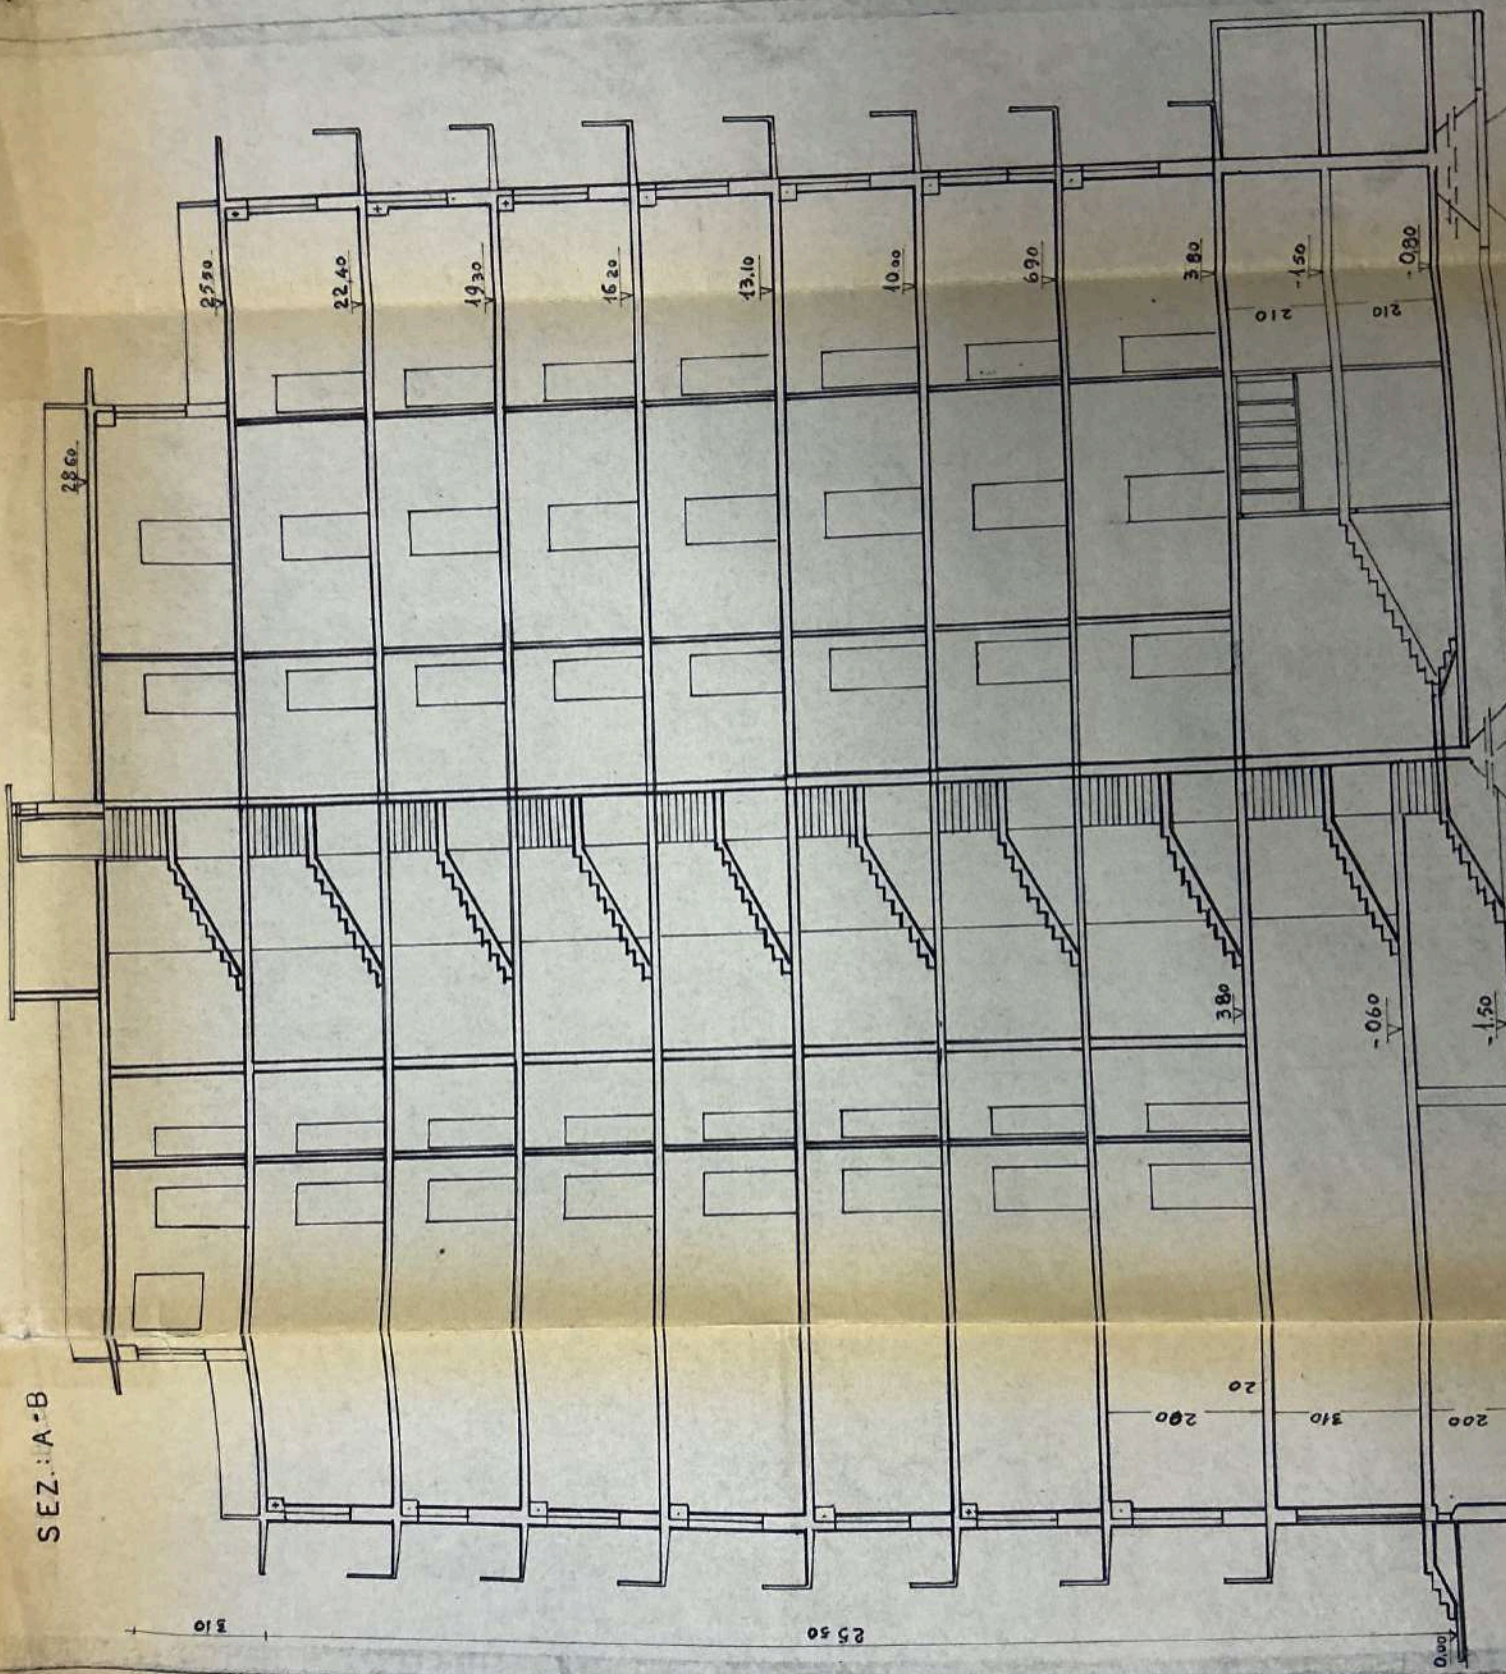


PROSPETTO: EST & OVEST

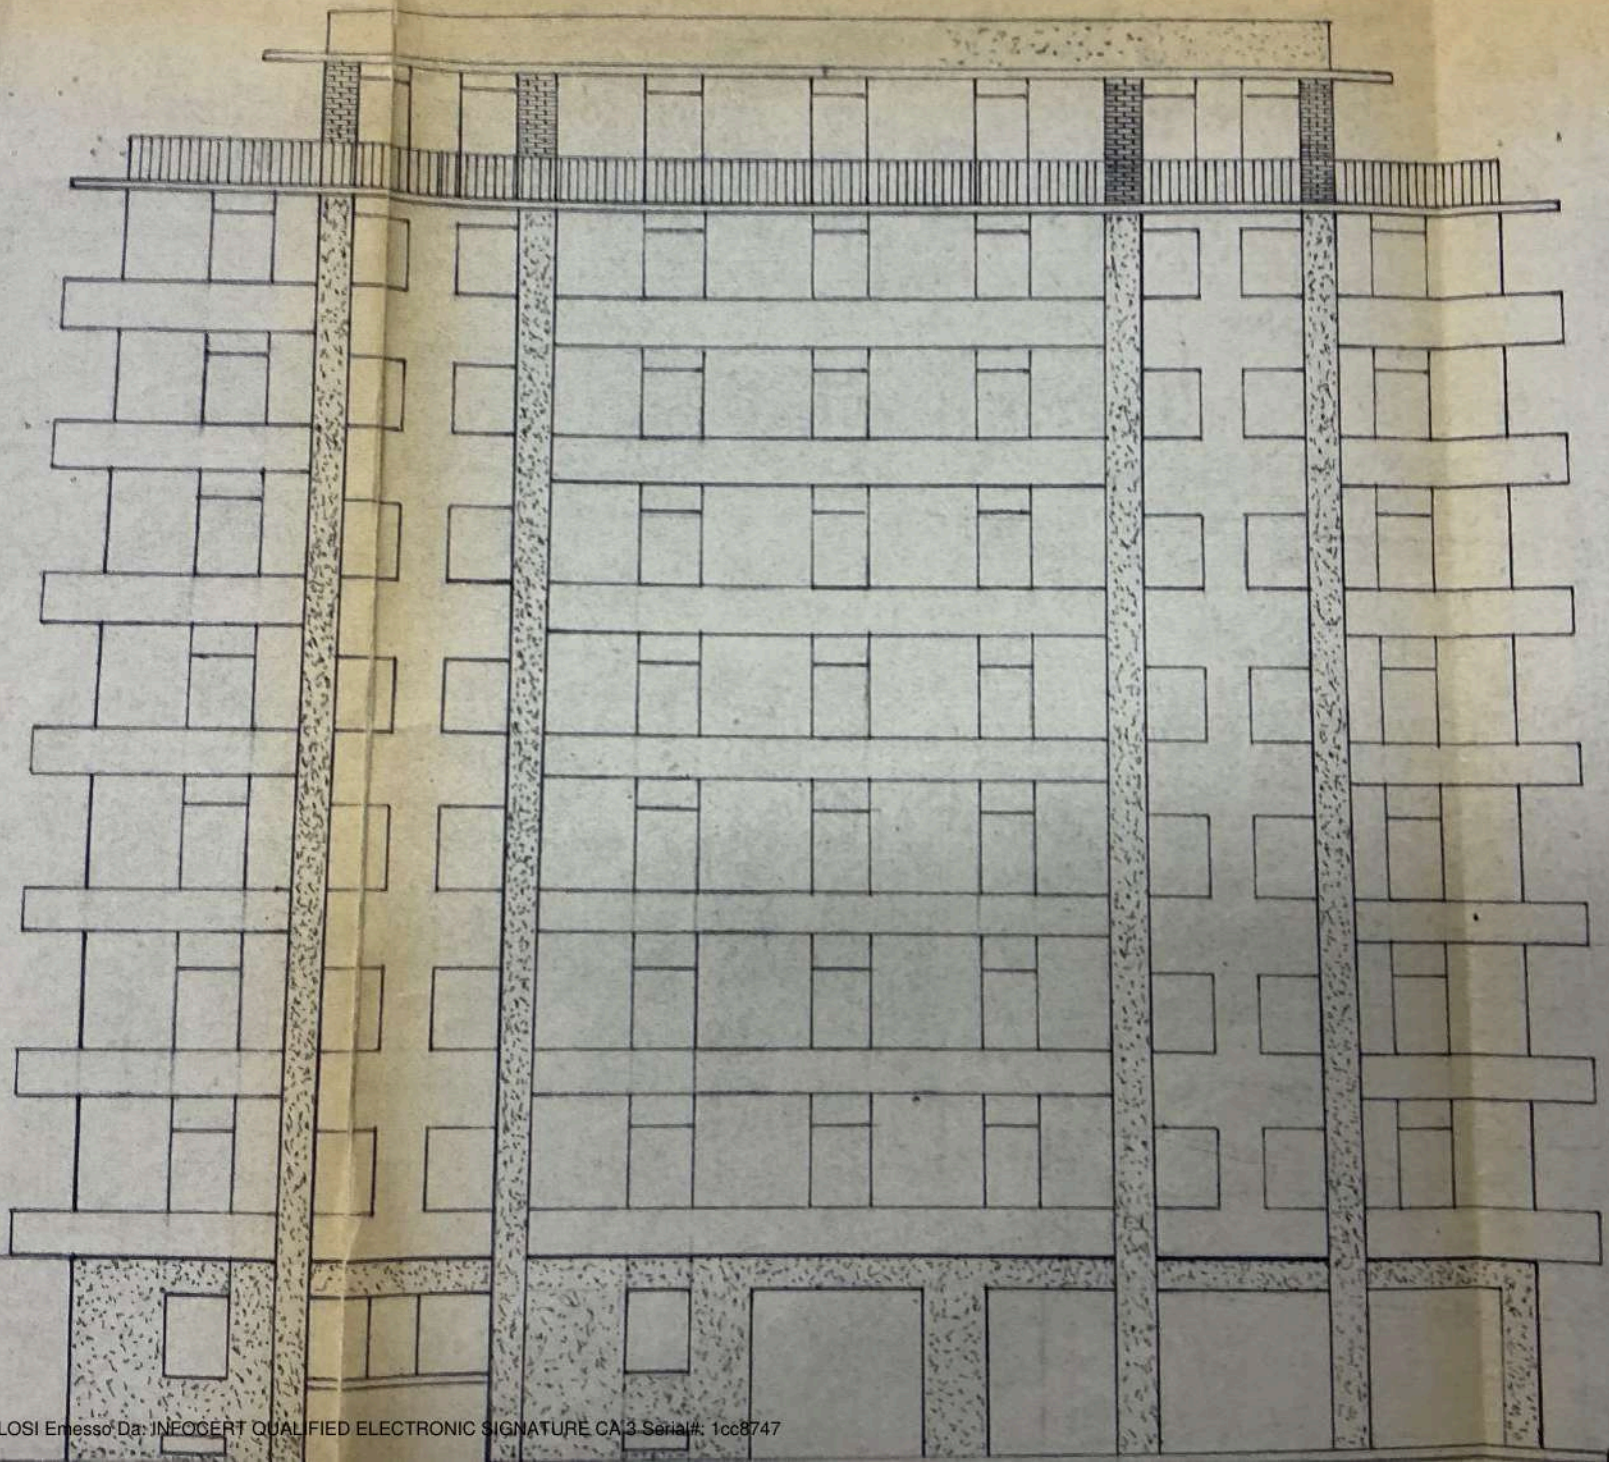

0197
n.125

PROSPETTO: VIA N. BIXIO

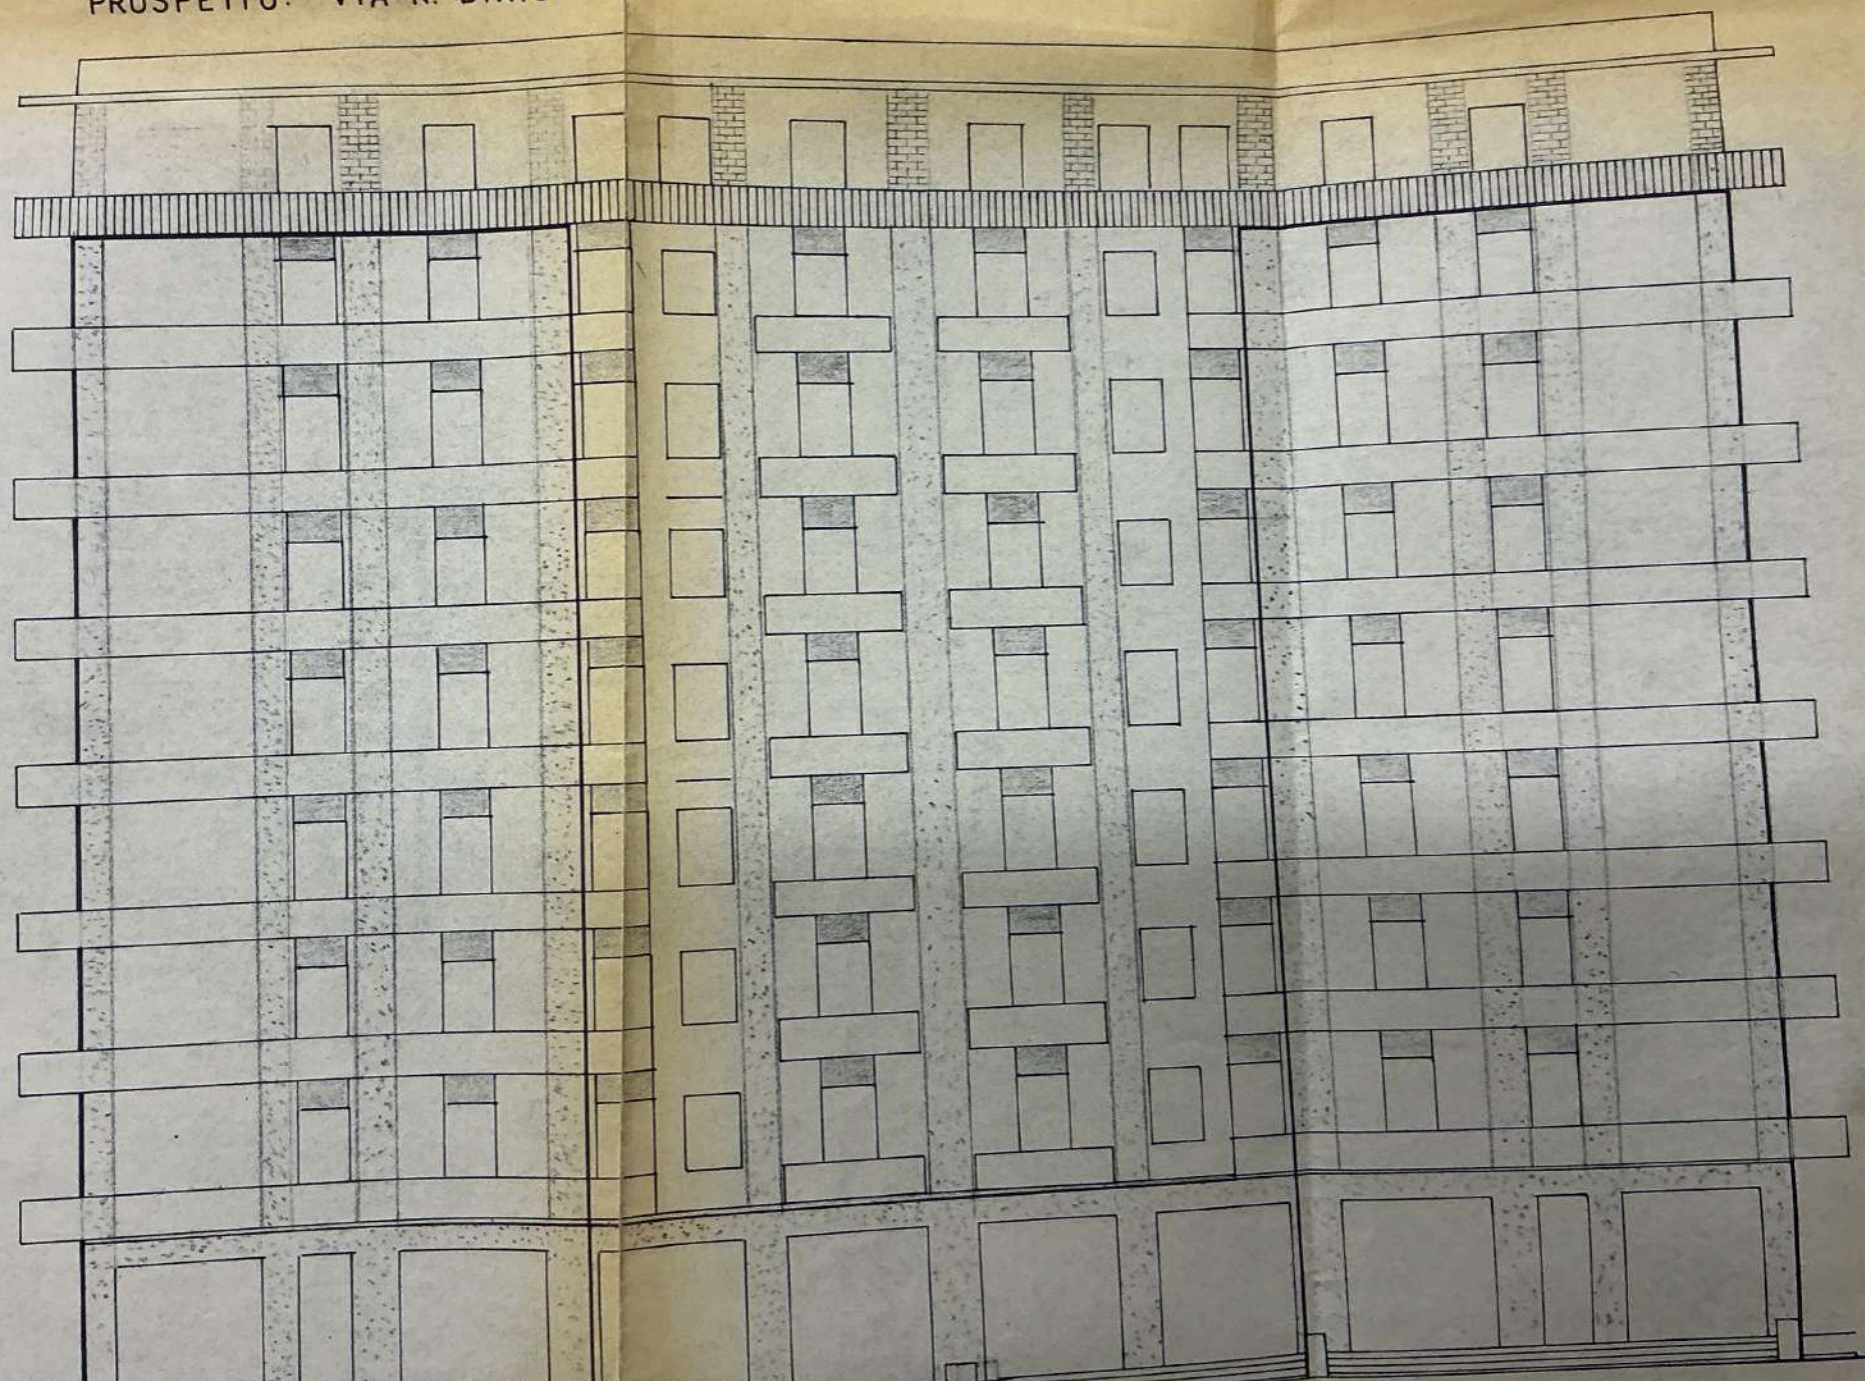

PROGETTO
"VICO"
CONDOMINIO

VIA NINO BIXIO

CASALMAGGIORE

CASALMAGGIORE

IL TECNICO


COMUNE DI CASALMAGGIORE
ORDINE DEGLI INGEGNERI
DELLA PROVINCIA DI PERIGNANO
Dott. Ing. Romano Sora
in SEN. 238 discaricato all'Albo

La Commissione Edilizia Comunale, nella seduta del 6 NOV. 1963 ha approvato il progetto e propone che venga concesso il nulla-osta per l'esecuzione dei lavori.

IL PRESIDENTE


MEMBRI

IL SEGRETARIO

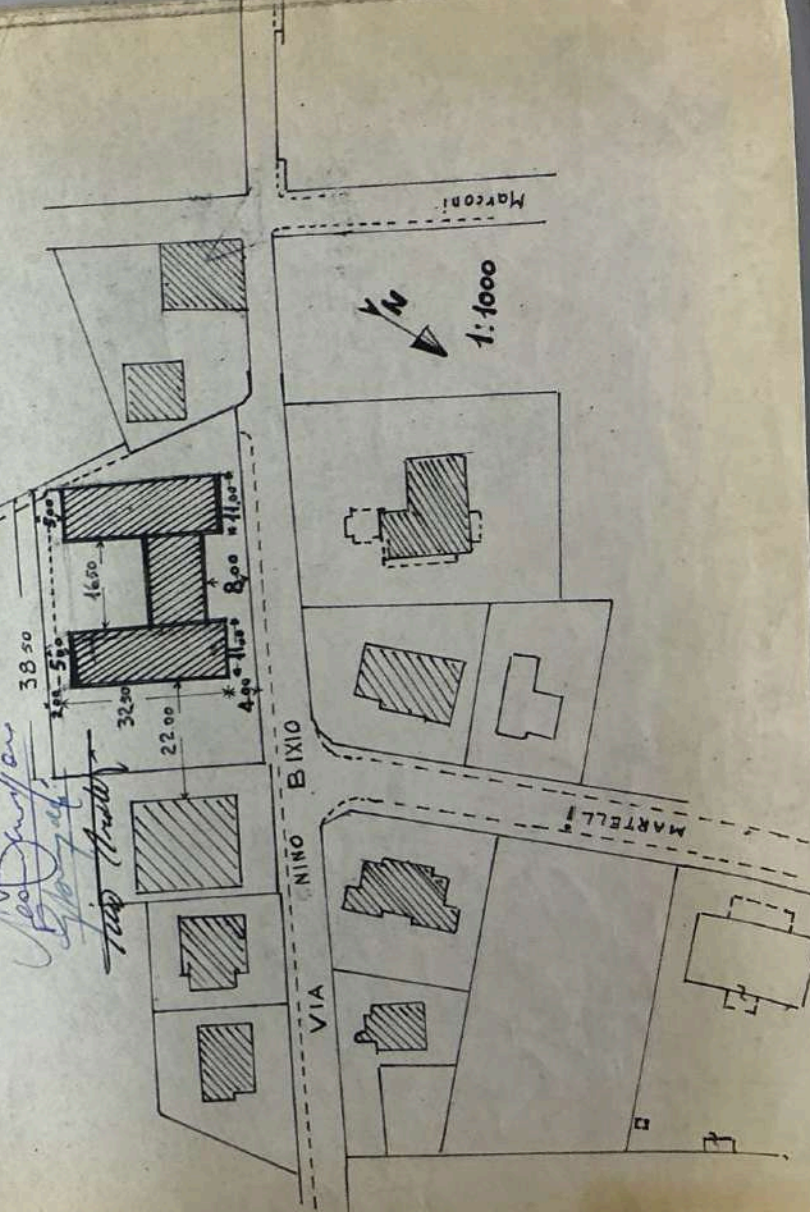


parazione protocollo n. CR0047
estria di u.i.u. in Comune di C
xio

295

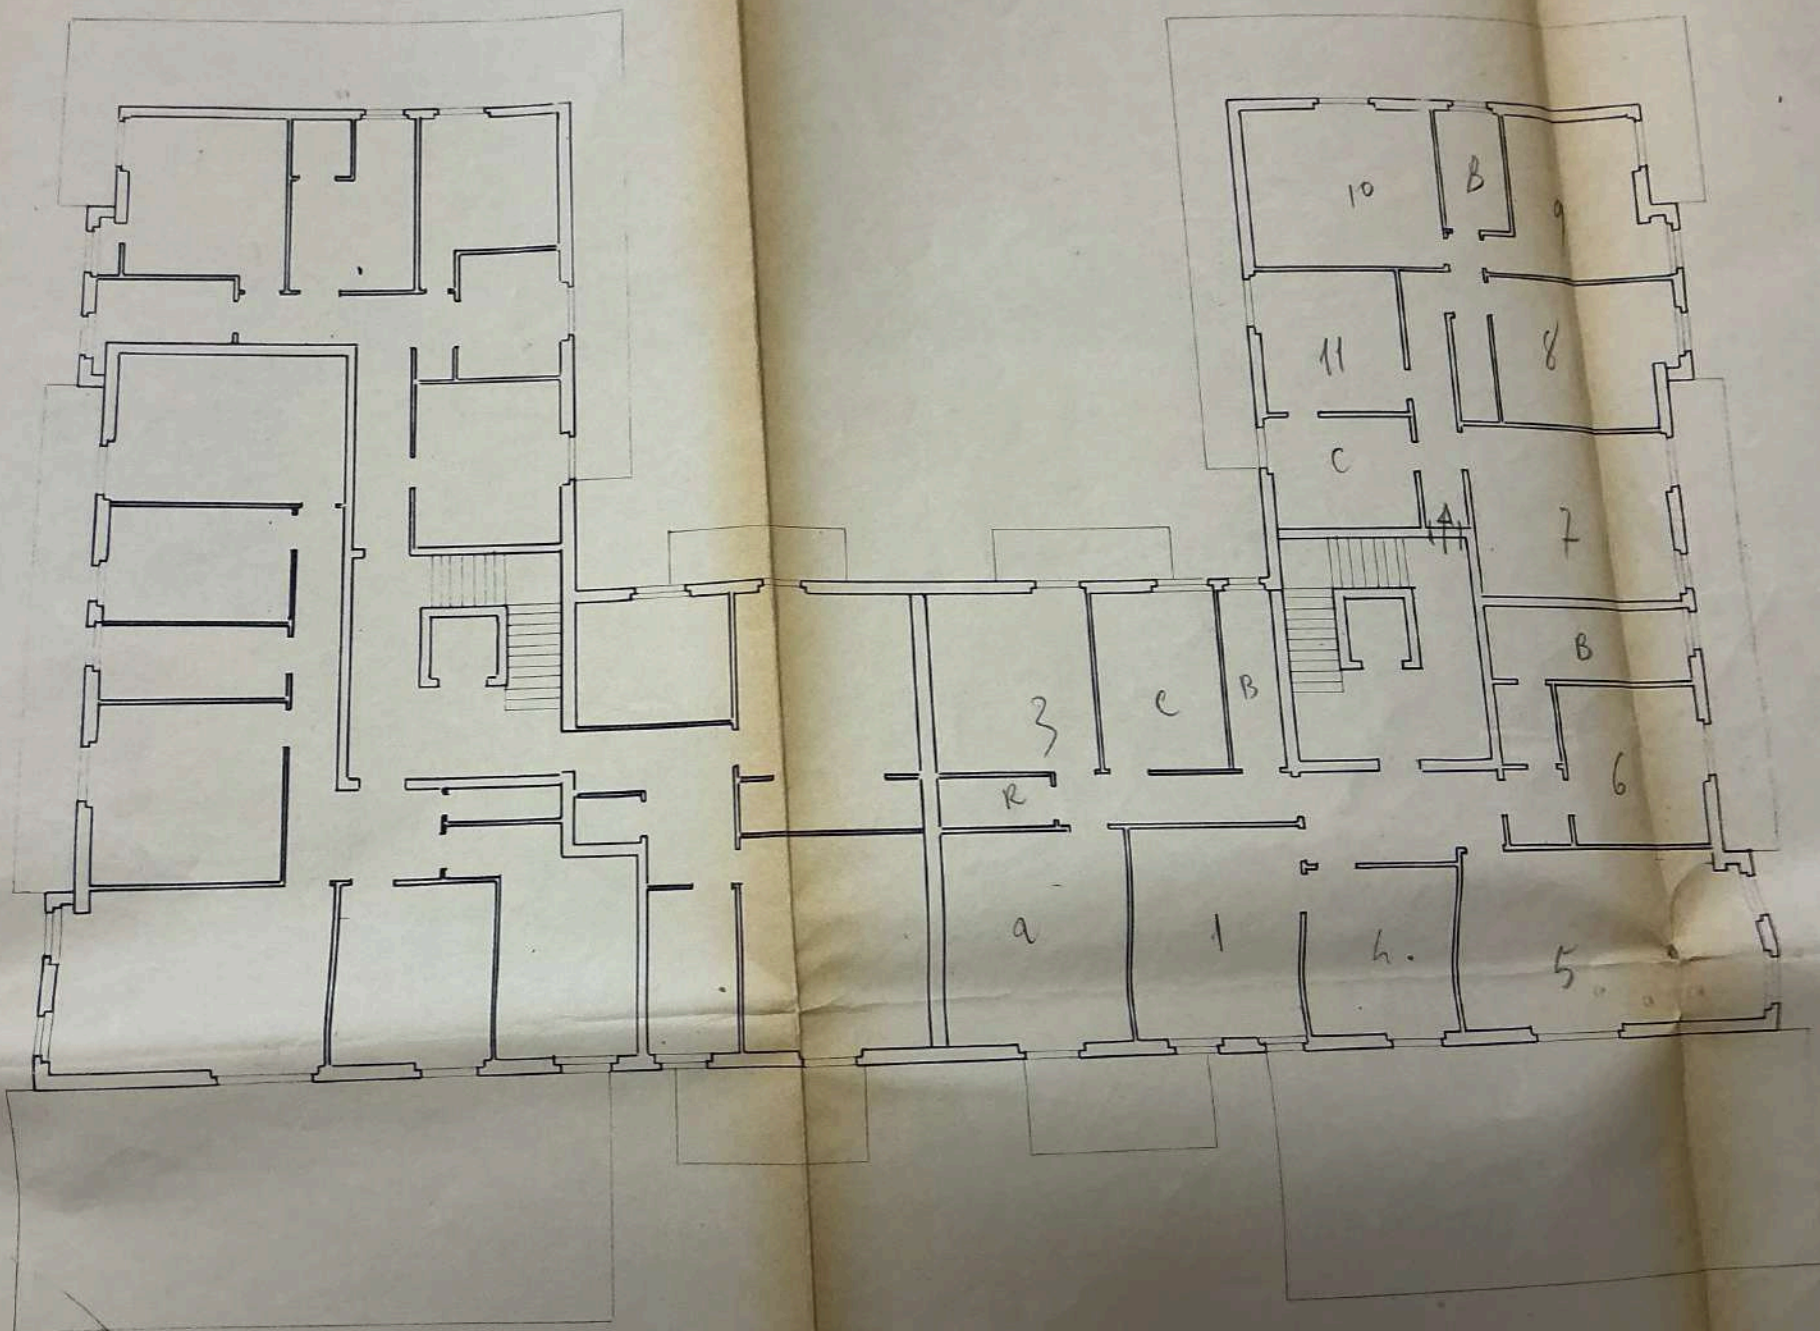


8° PIANO




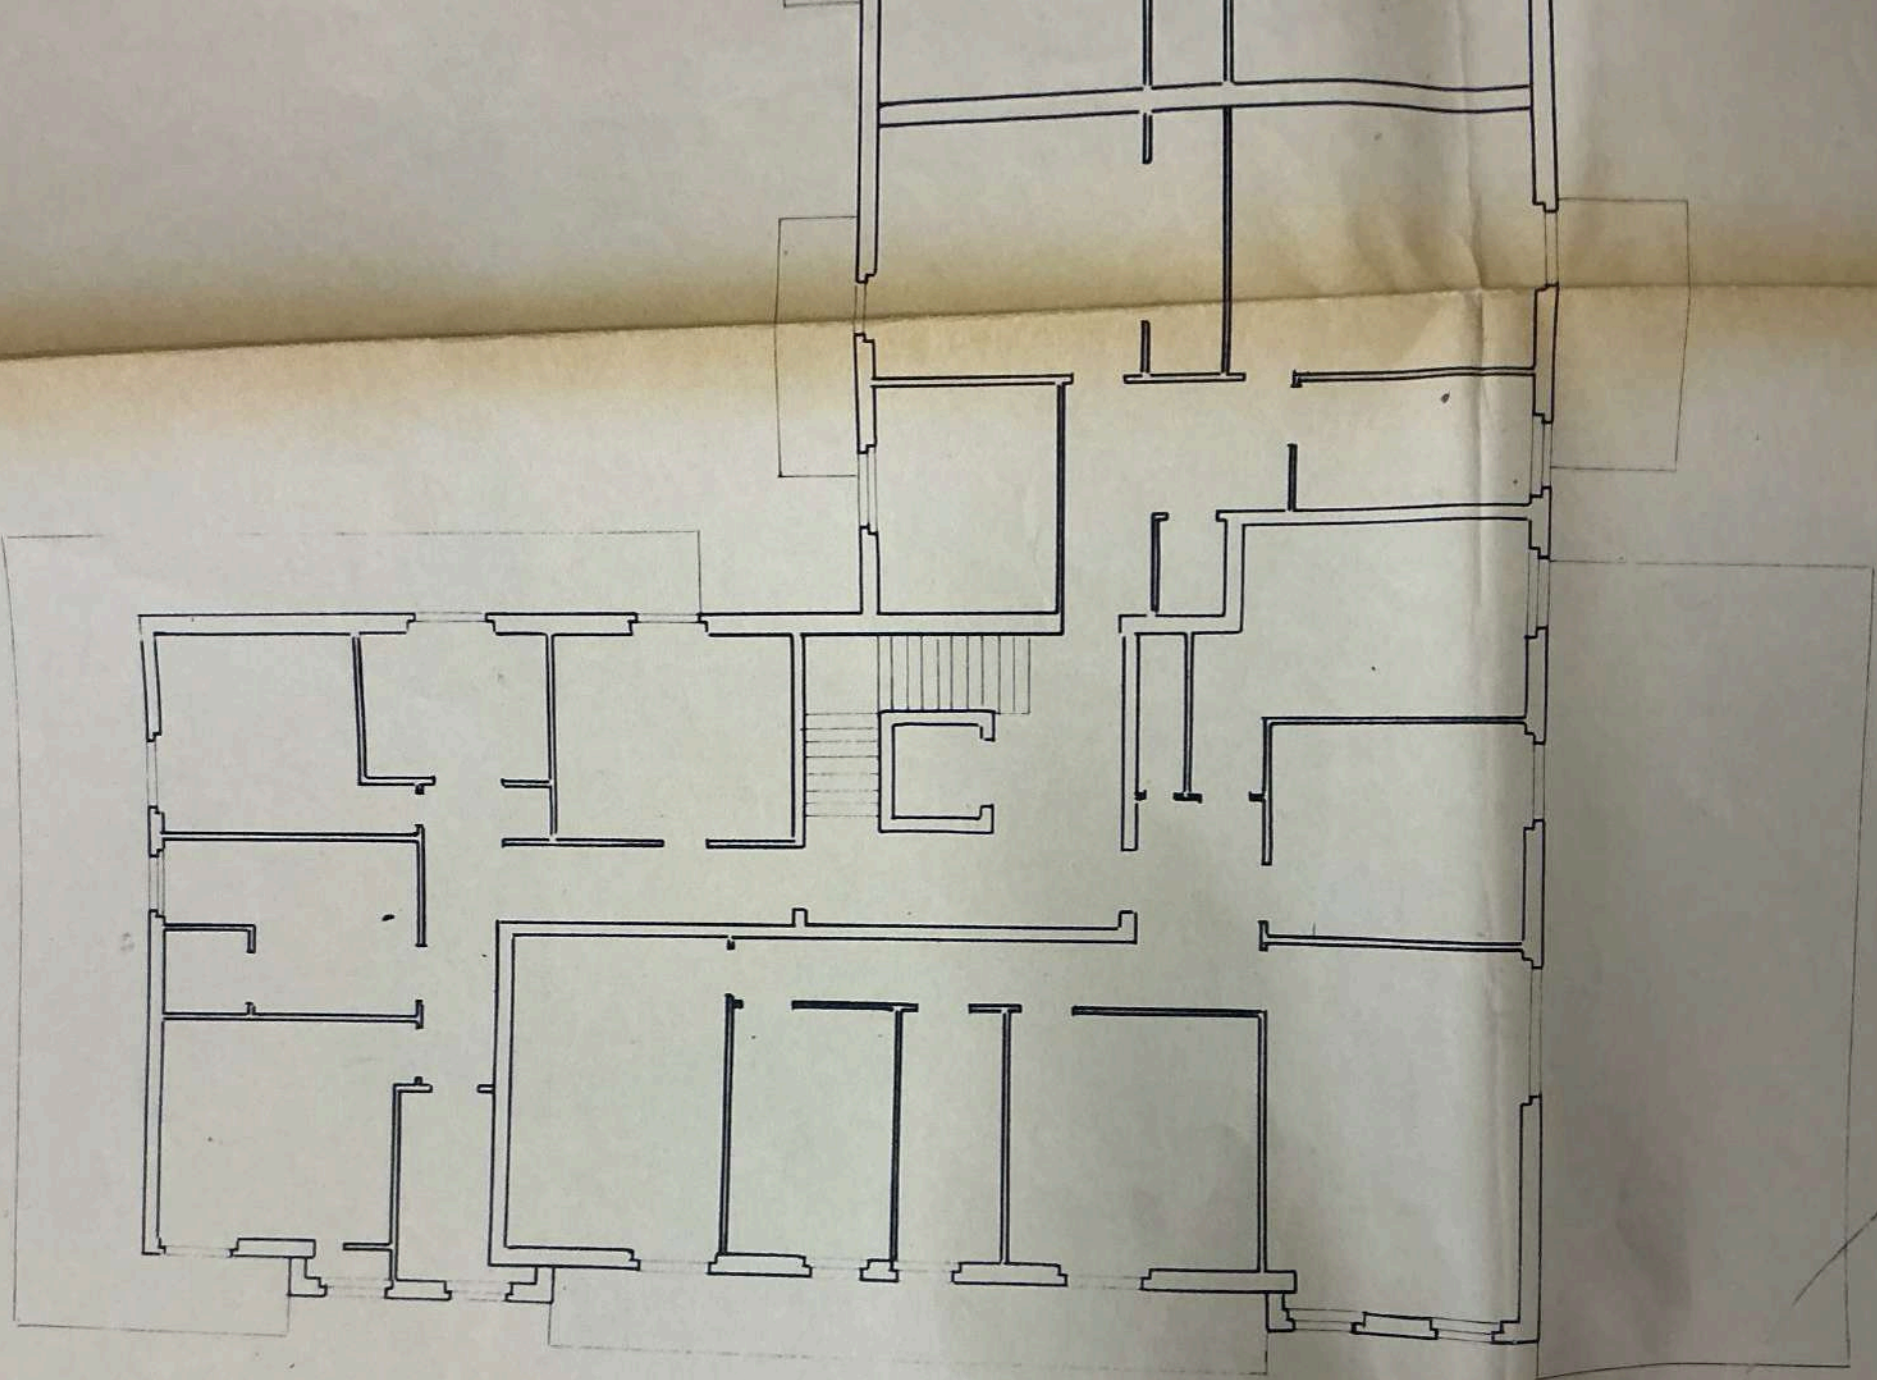


CR0047
Comune di C



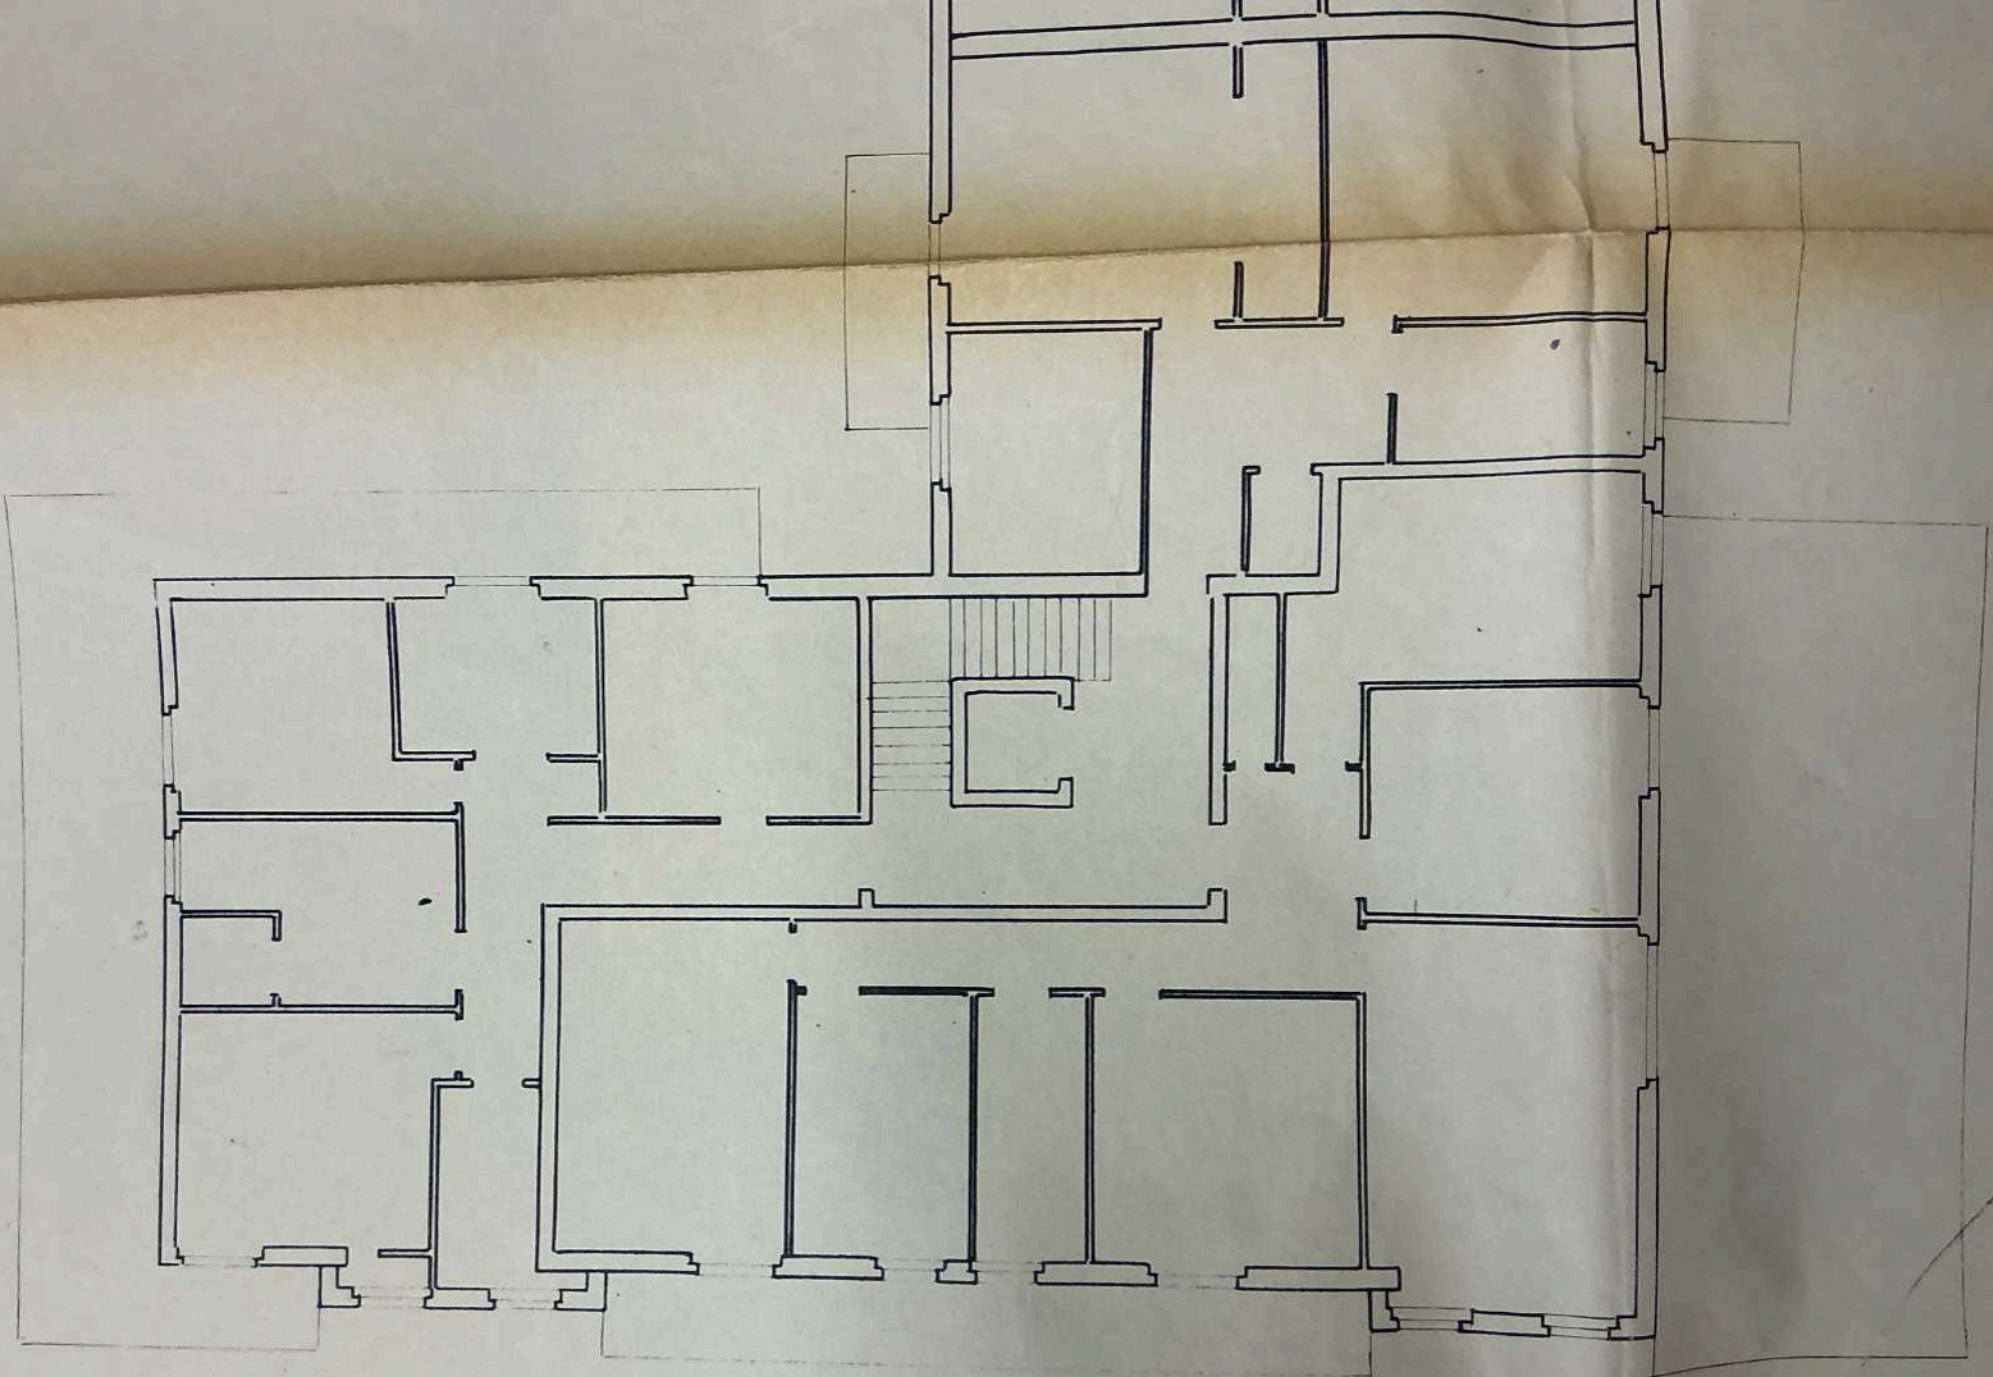


CR0047
Comune di C

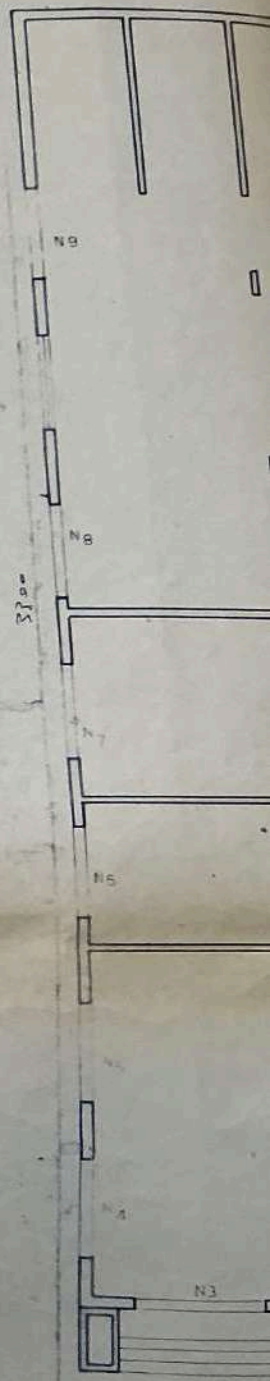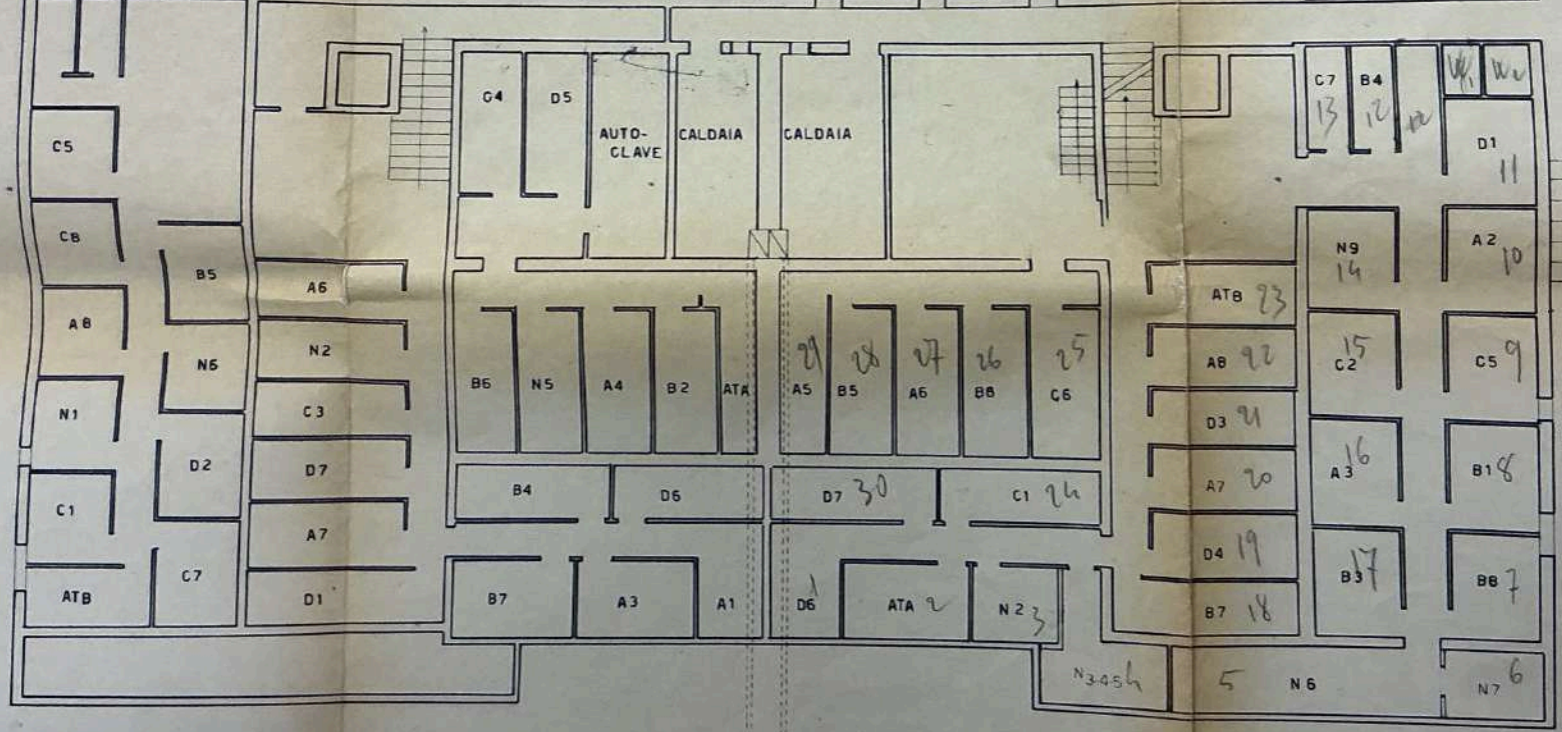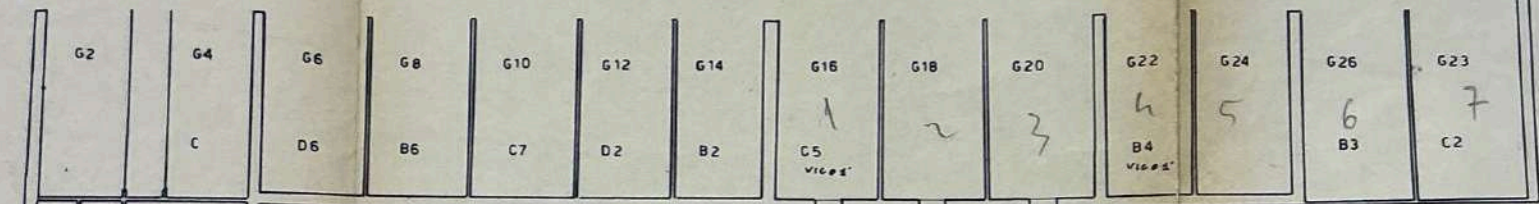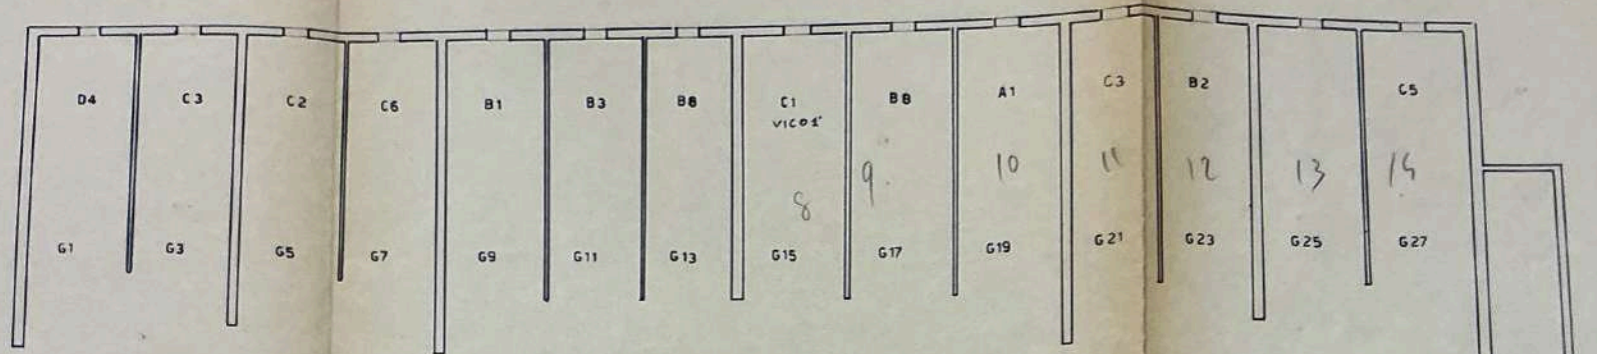

SEMINTERRATO

COMUNE DI CASALMAGGIORE
La Commissione Edilizia Comunale, nella
data del _____ ha approvato
il progetto e propone che venga concesso il
visto per l'esecuzione dei lavori.
IL PRESIDENTE _____ IL SEGRETARIO _____
I MEMBRI _____

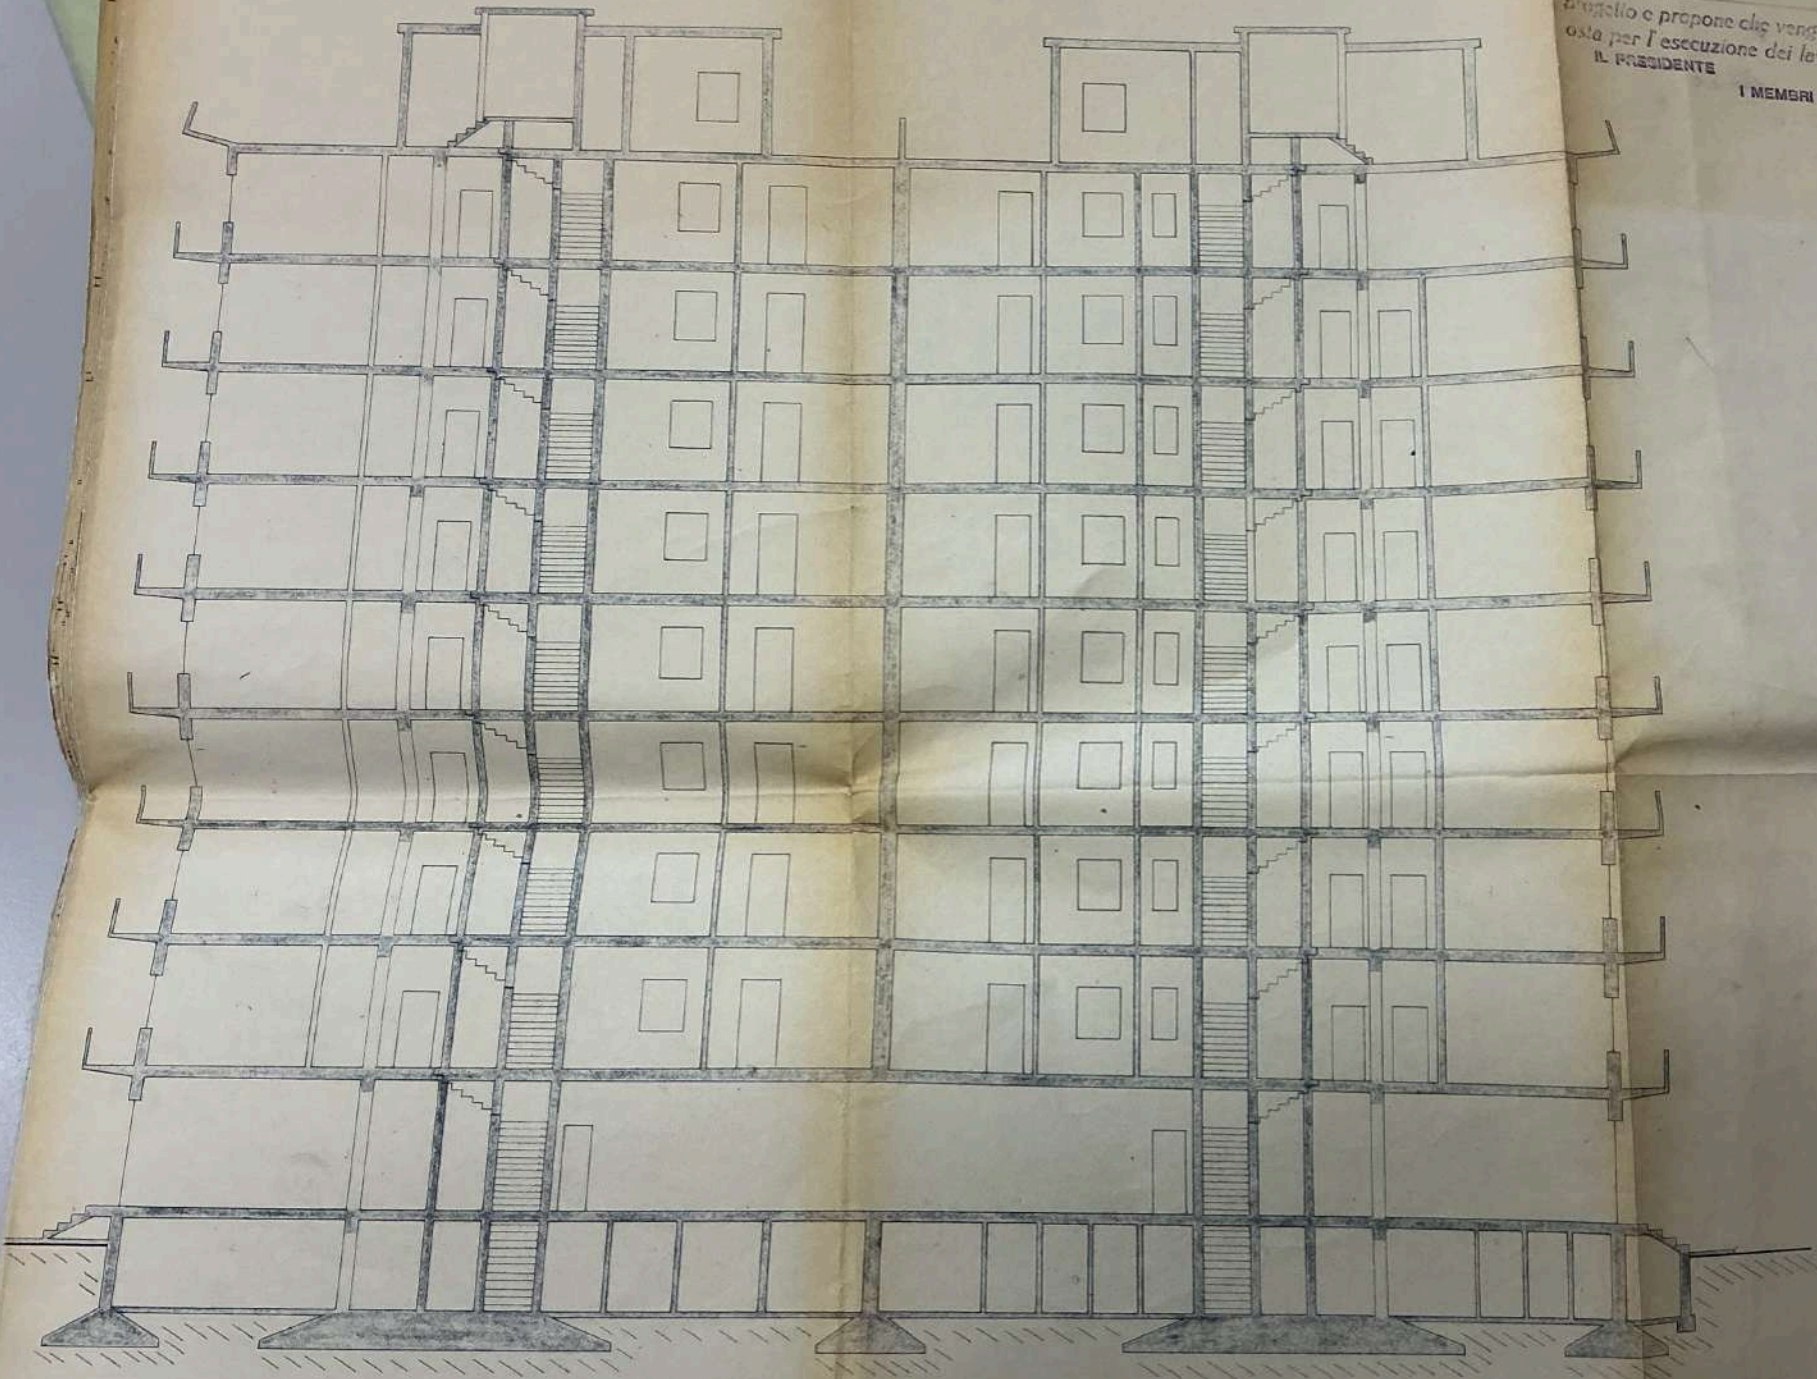

SEZIONE

COPIA
Vergine
di bollo

COMUNE DI CASALMAGGIORE

PROVINCIA DI CREMONA

NULLA OSTA PER ESECUZIONE LAVORI EDILI

IL SINDACO

Visto la domanda del Sig. [REDACTED]

per essere autorizzato a costruire **un condominio ad uso abitazione civile** in questo Comune al mapp. N. da definizione **Bixio di Casalmaggiore**

Visti i disegni e il tipo allegati alla domanda stessa;

Sentito il parere favorevole della Commissione Edilizia e dell'Ufficio Sanitario in data **6 NOV. 1963**

Visti i Regolamenti Comunali di Edilizia, Igiene, Polizia locale e tutela delle strade comunali;

Visto il capo IV del titolo II della legge 17 agosto 1942, N. 1150;

~~Visto il parere favorevole del Comune di Casalmaggiore in merito alla richiesta di esecuzione dei lavori di edilizia civile di cui al progetto di cui in allegato~~

Vista la legge Comunale e Provinciale;

Visto il c. c. libro terzo, proprietà edilizia;

Visto il regolamento generale per l'igiene del lavoro, approvato con R. D. 14 aprile 1927, n. 230;

a condizione che venga rispettato quanto richiesto dalla Commissione Edilizia in sede d'esame e confermato dalla nota del 14 nov.corr. del Notaio Dott. Carlo Barilli in merito alla continuazione almeno per il tratto iniziale della strada in asse con Via Martelli; che si provveda al raccordo di Via Bixio con la nuova strada; che la cascina Maini venga demolita e che vengano rispettati i limiti di distanza precisati nella planimetria facente parte integrante del progetto del 25 ott. 1963.=

Concede il proprio

n° 241 U.T.

NULLA OSTA

al Signor **BOTTOLI PIETRO**

per l'esecuzione dei lavori in cui si tratta, sotto l'osservanza delle vigenti disposizioni in materia di edilizia, di igiene e di polizia locale in conformità al progetto presentato e secondo le migliori norme dell'arte,

REN

COPIA



COMUNE DI CASALMAGGIORE

(Provincia di Cremona)

N. 230

LICENZA DI ABITABILITA'

IL SINDACO

Visto il nulla osta dell'Ufficio Sanitario in data **26 maggio 1970**
per la concessione della licenza di abitabilità della casa (*) **di nuova costruzione**

posta in **Casalmaggiore Via Nino Bixio**

Foglio n. **33** Mappale n. **7-C**

Visto il referto dell'Ufficio Tecnico Comunale;

Visto la bolletta n. **87** in data **27 maggio 1970 per L. 187.000 per**

il pagamento della prescritta tassa di concessione governativa;

Vista la licenza d'uso n. **1777/70=Div.Q**

rilasciata dalla Prefettura

in data **13 marzo 1970**

DICHIARA

ABITABILE la casa (*) **di nuova costruzione (condominio VICO 2° lotto)**

posta in **CASALMAGGIORE**

Via Nino Bixio

di proprietà del Sig. **BOTTOLI PIETRO**

composta di piani **dieci**
n° 198.-

, Vani utili **centoventuno, vani accessori**

~~PRODOTTORE~~ a decorrere dal **20 aprile 1970**

In carta libera per gli usi consentiti dalla legge.

Casalmaggiore, **27 maggio 1970**



IL SINDACO

-Dott. Prof. Cav. Amerigo Orioli-

(*) Di nuova costruzione o ampliata.

N. B. - Comunicata copia all'Ag. delle Imposte Dirette di Città.

li

Direttore dei lavori
N. ...
residente in ...
Codice fiscale
scrit. Albo professionale



COMUNE DI CASALMAGGIORE

(PROVINCIA DI CREMONA)

UFFICIO TECNICO - Tel. 23.41

Prot. Sc. 9169

Li 23 dicembre 1966

OGGETTO: CERTIFICATO

IL SINDACO



Visti gli atti d' Ufficio,
Assunte la opportune informazioni,

certifica

che i lavori di costruzione del nuovo edificio sito in
località **CASALMAGGIORE** Via **Vino Mario**
(mappale **70-R.33**) di proprietà del Sig. **[REDACTED]**,
per il quale venne rilasciata da questo Comune la licenza
di costruzione N. **90** in data **16 novembre 1963**,
sono stati iniziati il giorno **15 febbraio 1964**,
e sono stati ultimati il giorno **25 settembre 1965**.

Detta costruzione consta di: seminterrato - piano
realizzato e N. **9 (nuovo)** piani superiori per complessivi
terreno utili. **Dalla costruzione suddetta è stata resa**
N. **122 (contenuta in)** **licenza solo la zona** **disponibile, secondo un piano di simmetria portan-**
dicolare all'asse stradale.

Si rilascia il presente, in carta libera, a richiesta
dell' interessato per uso amministrativo.

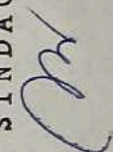IL SINDACO



ione

12.1966

1 sc

occorre che
dei seguenti
e di lire
n.73) pari
Postale ser-
stato all'

L'vano utile
2.600 che
(palazzo **of**)

che dovrà
tera invia-

... da bollo da L.400.

Vertical strip of stamps and seals on the right margin, including multiple 500 Lire stamps and official seals of the Comune di Casalmaggiore.

PRATICA

90/1963

CONDOMINIO

VICO

VIA BIXIO

