

Agenzia del Territorio
CATASTO FABBRICATI
Ufficio provinciale di
Pesaro

Dichiarazione protocollo n. PS0015954 del 14/02/2005
Planimetria di u.i.u. in Comune di Mondavio
Via Cavallara






civ. SNC

Identificativi Catastali:
Sezione:
Foglio: 2
Particella: 367
Subalterno:

Compilata da:
Mercantini Sauro
Iscritto all'albo:
Geometri
Prov. Pesaro N. 1429

Scale 1: 200

n.1

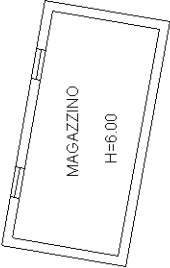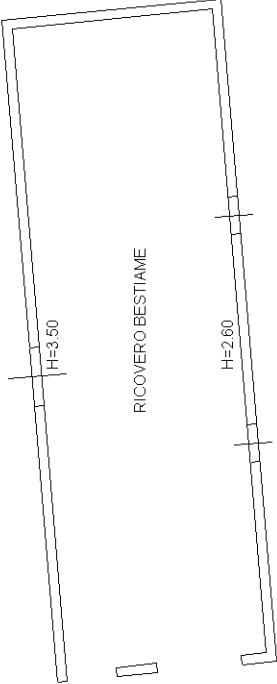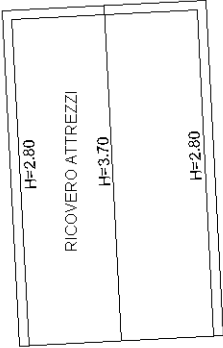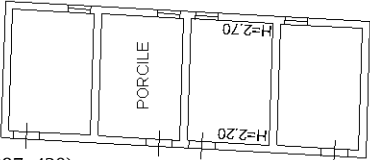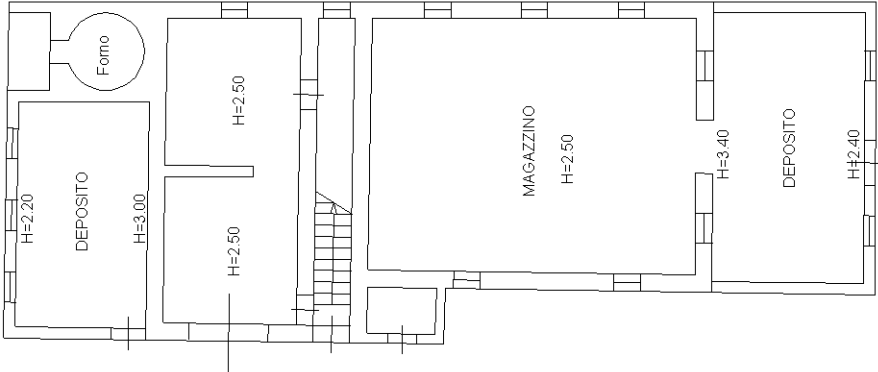

PIANO PRIMO

PIANO TERRA

Agenzia del Territorio
CATASTO FABBRICATI
Ufficio Provinciale di
Pesaro

Dichiarazione protocollo n. PS0015954 del 14/02/2005	
Planimetria di u.i.u. in Comune di Mondavio	
Via Cavallara civ. SNC	
Identificativi Catastali:	Compilata da:
Sezione:	Mercantini Sauro
Foglio: 2	Iscritto all'albo:
Particella: 367	Geometri
Subalterno:	Prov. Pesaro N. 1429

Scheda n. 2 Scala 1:500

