

Via Granata


Primo Piano Sottotrada

H = 2,80 mt.

Autorimessa

Sup. lorda mq. 174,00

Via Ettore Fieramosca

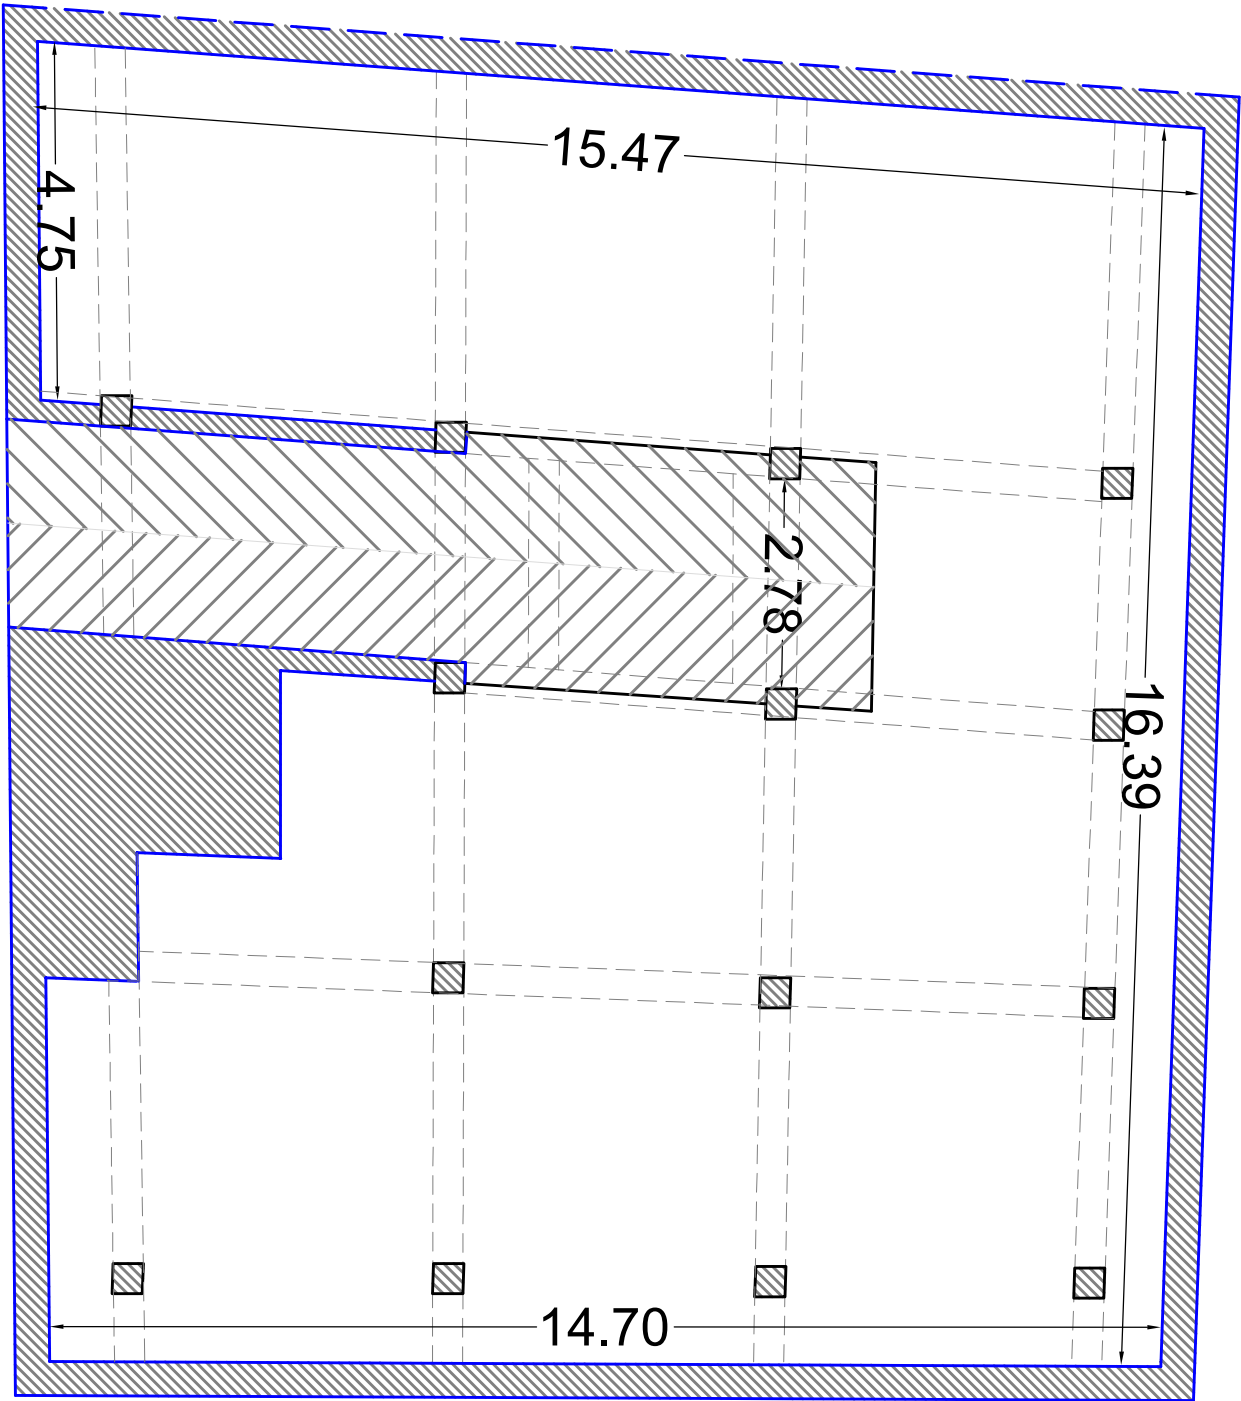

Via Pio La Torre n. 9

IL CONSULENTE TECNICO D'UFFICIO  
Arch. Caterina Menditti

**COMUNE DI STORNARA**  
Rilievo Planimetrico  
Autorimessa Foglio 15 P.IIa 1365 sub. 9 categoria C/6

TAVOLA  
**U**  
Scala 1:100

ORIENTAMENTO  
  
N