

MODULARIO
F. - Cat. S. T. - 215




MINISTERO DELLE FINANZE
DIREZIONE GENERALE DEL CATASTO E DEI SERVIZI TECNICI ERARIALI

Lire
15

NUOVO CATASTO EDILIZIO URBANO

(R. DECRETO-LEGGE 13 APRILE 1939, N. 652)

Planimetria dell'immobile situato nel Comune di LECCE Viale V. ALFIERI
Ditta [REDACTED]
Allegata alla dichiarazione presentata all'Ufficio Tecnico Erariale di LECCE

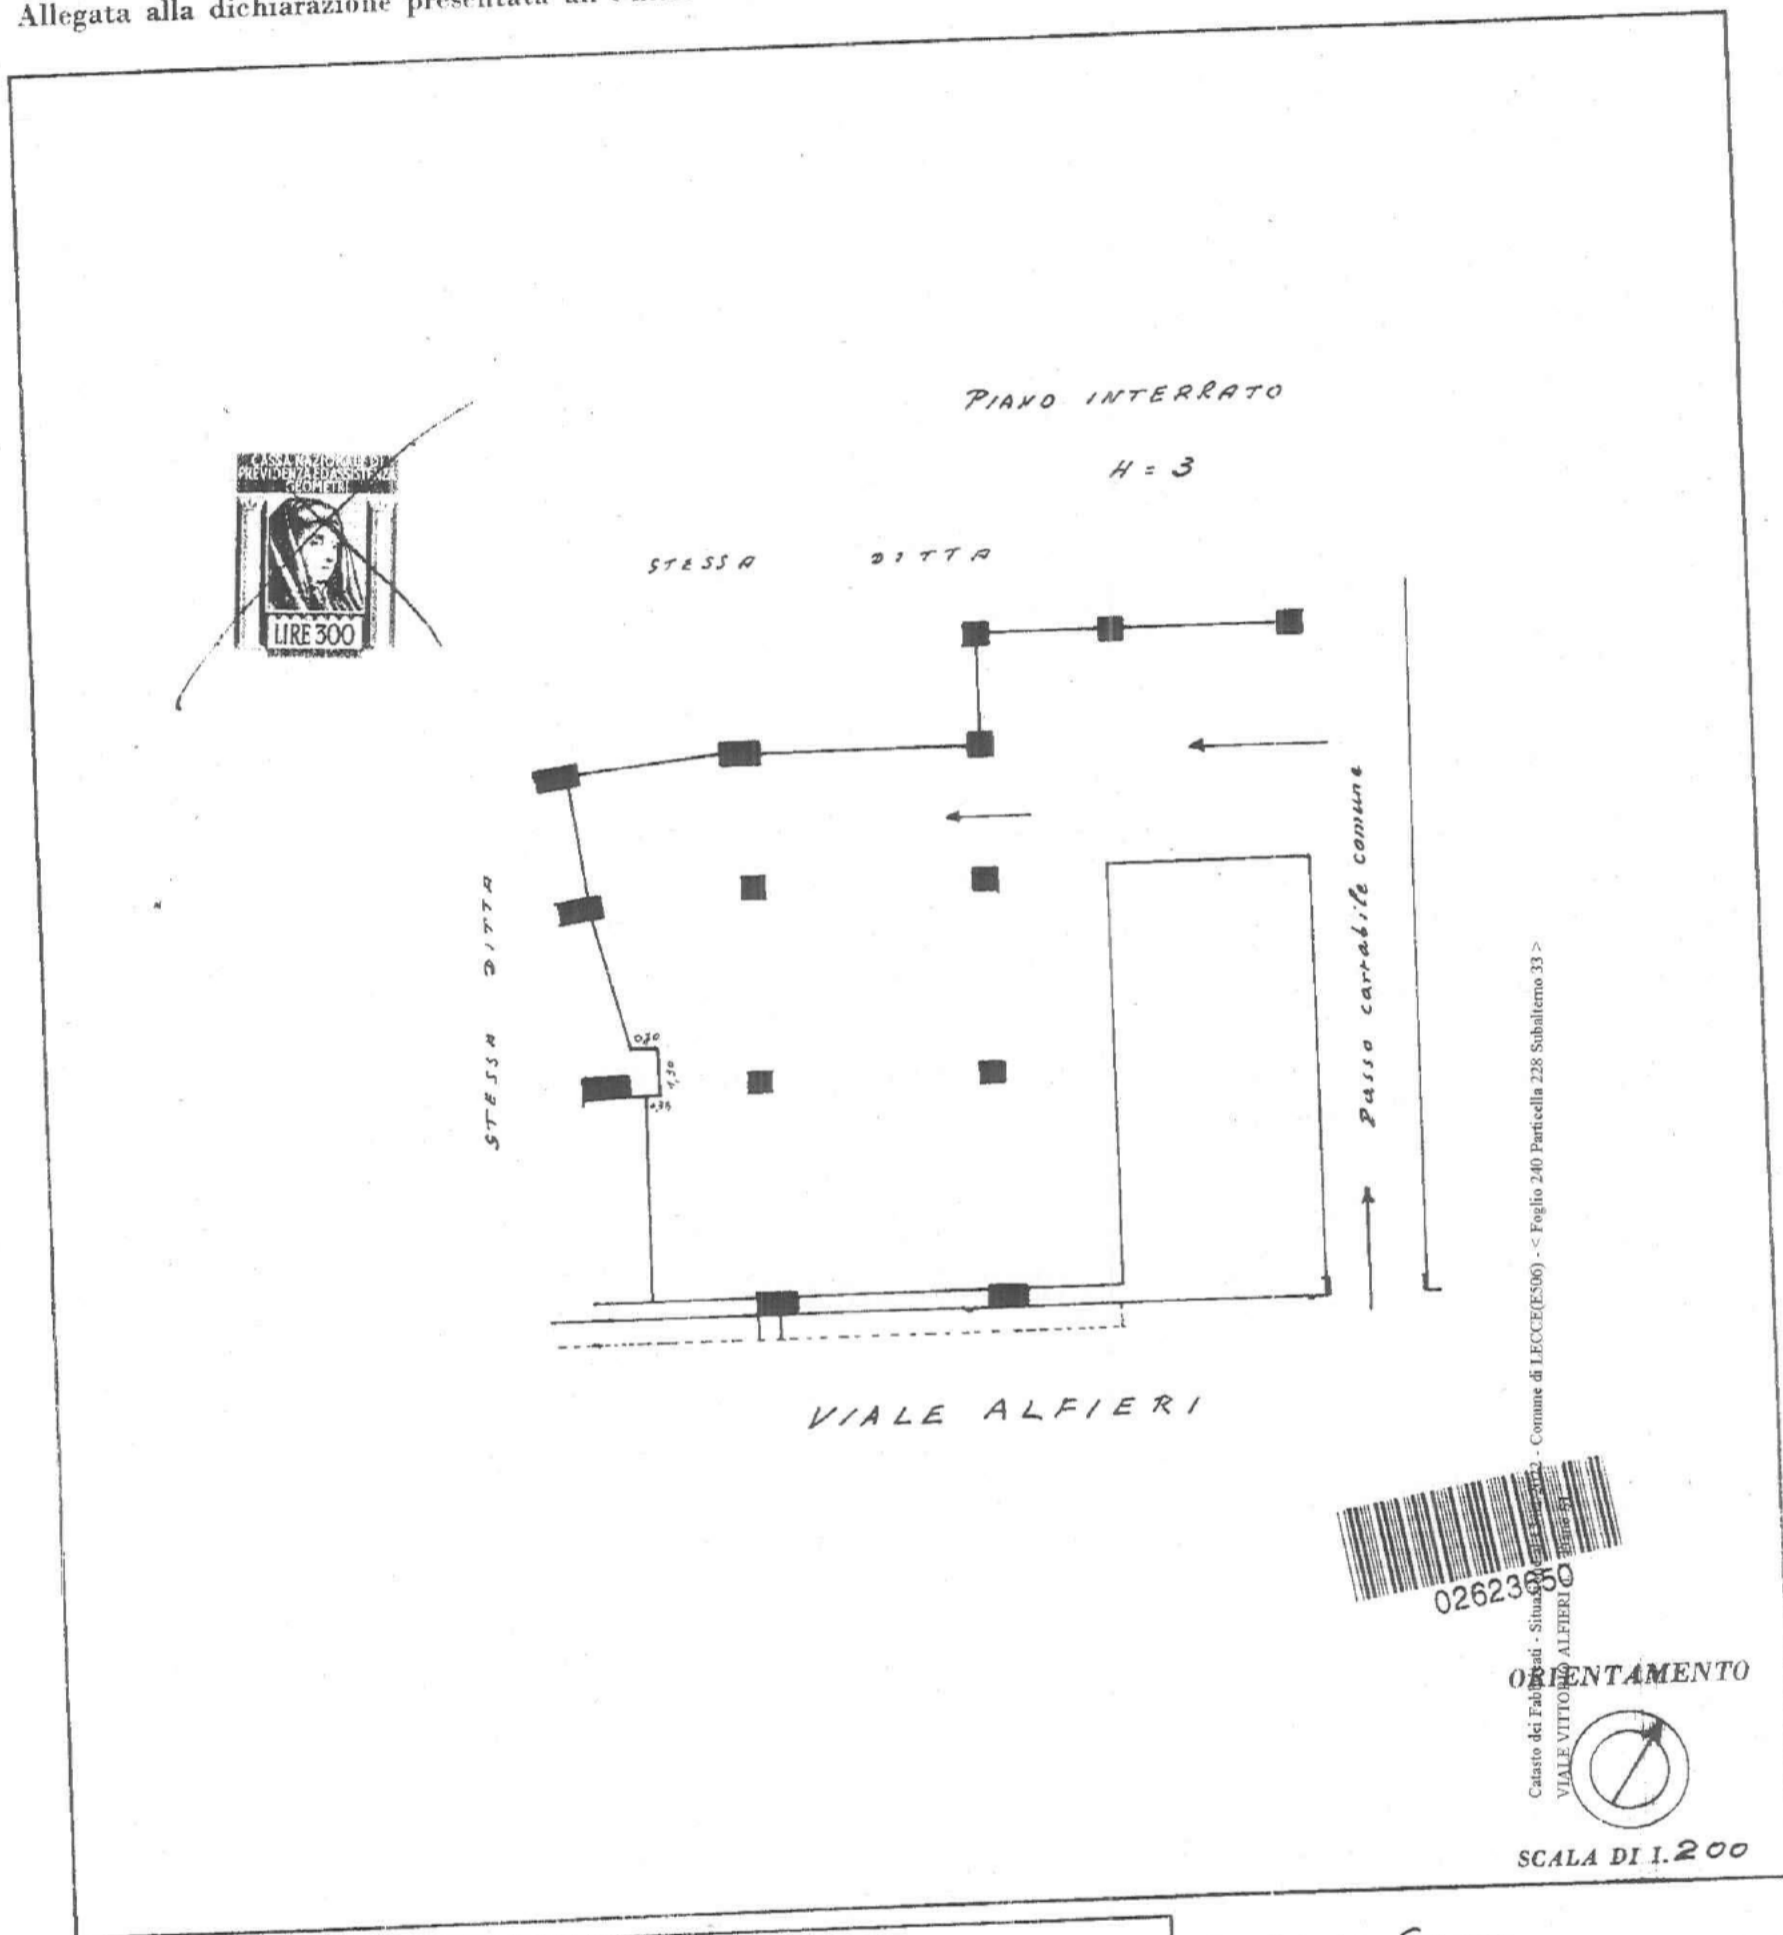

SPAZIO RISERVATO PER LE ANNOTAZIONI D'UFFICIO

DATA _____
PROT. N° _____

Compilata dal Geom. [REDACTED]
(Titolo, nome e cognome del tecnico)

Iscritto all'Albo dei Geometri
della Provincia di Lecce

DATA 23 Ottobre 1971

Firma: [REDACTED]