


All. 4 Elaborato planimetrico catastale al foglio 1152 del Comune di Torino, particella 120

ELABORATO PLANIMETRICO	
Compilato da: Giordano Stefano Biagio	
Iscritto all'albo: Architetti	
Prov. Torino	N. 9885

Agenzia delle Entrate
CATASTO FABBRICATI
Ufficio Provinciale di
Torino


Comune di Torino		Protocollo n. TO0133544 del 18/05/2023	
Sezione:	Foglio: 1152	Particella: 120	Tipo Mappale n. del
Dimostrazione grafica dei subalterni			Scala 1 : 500

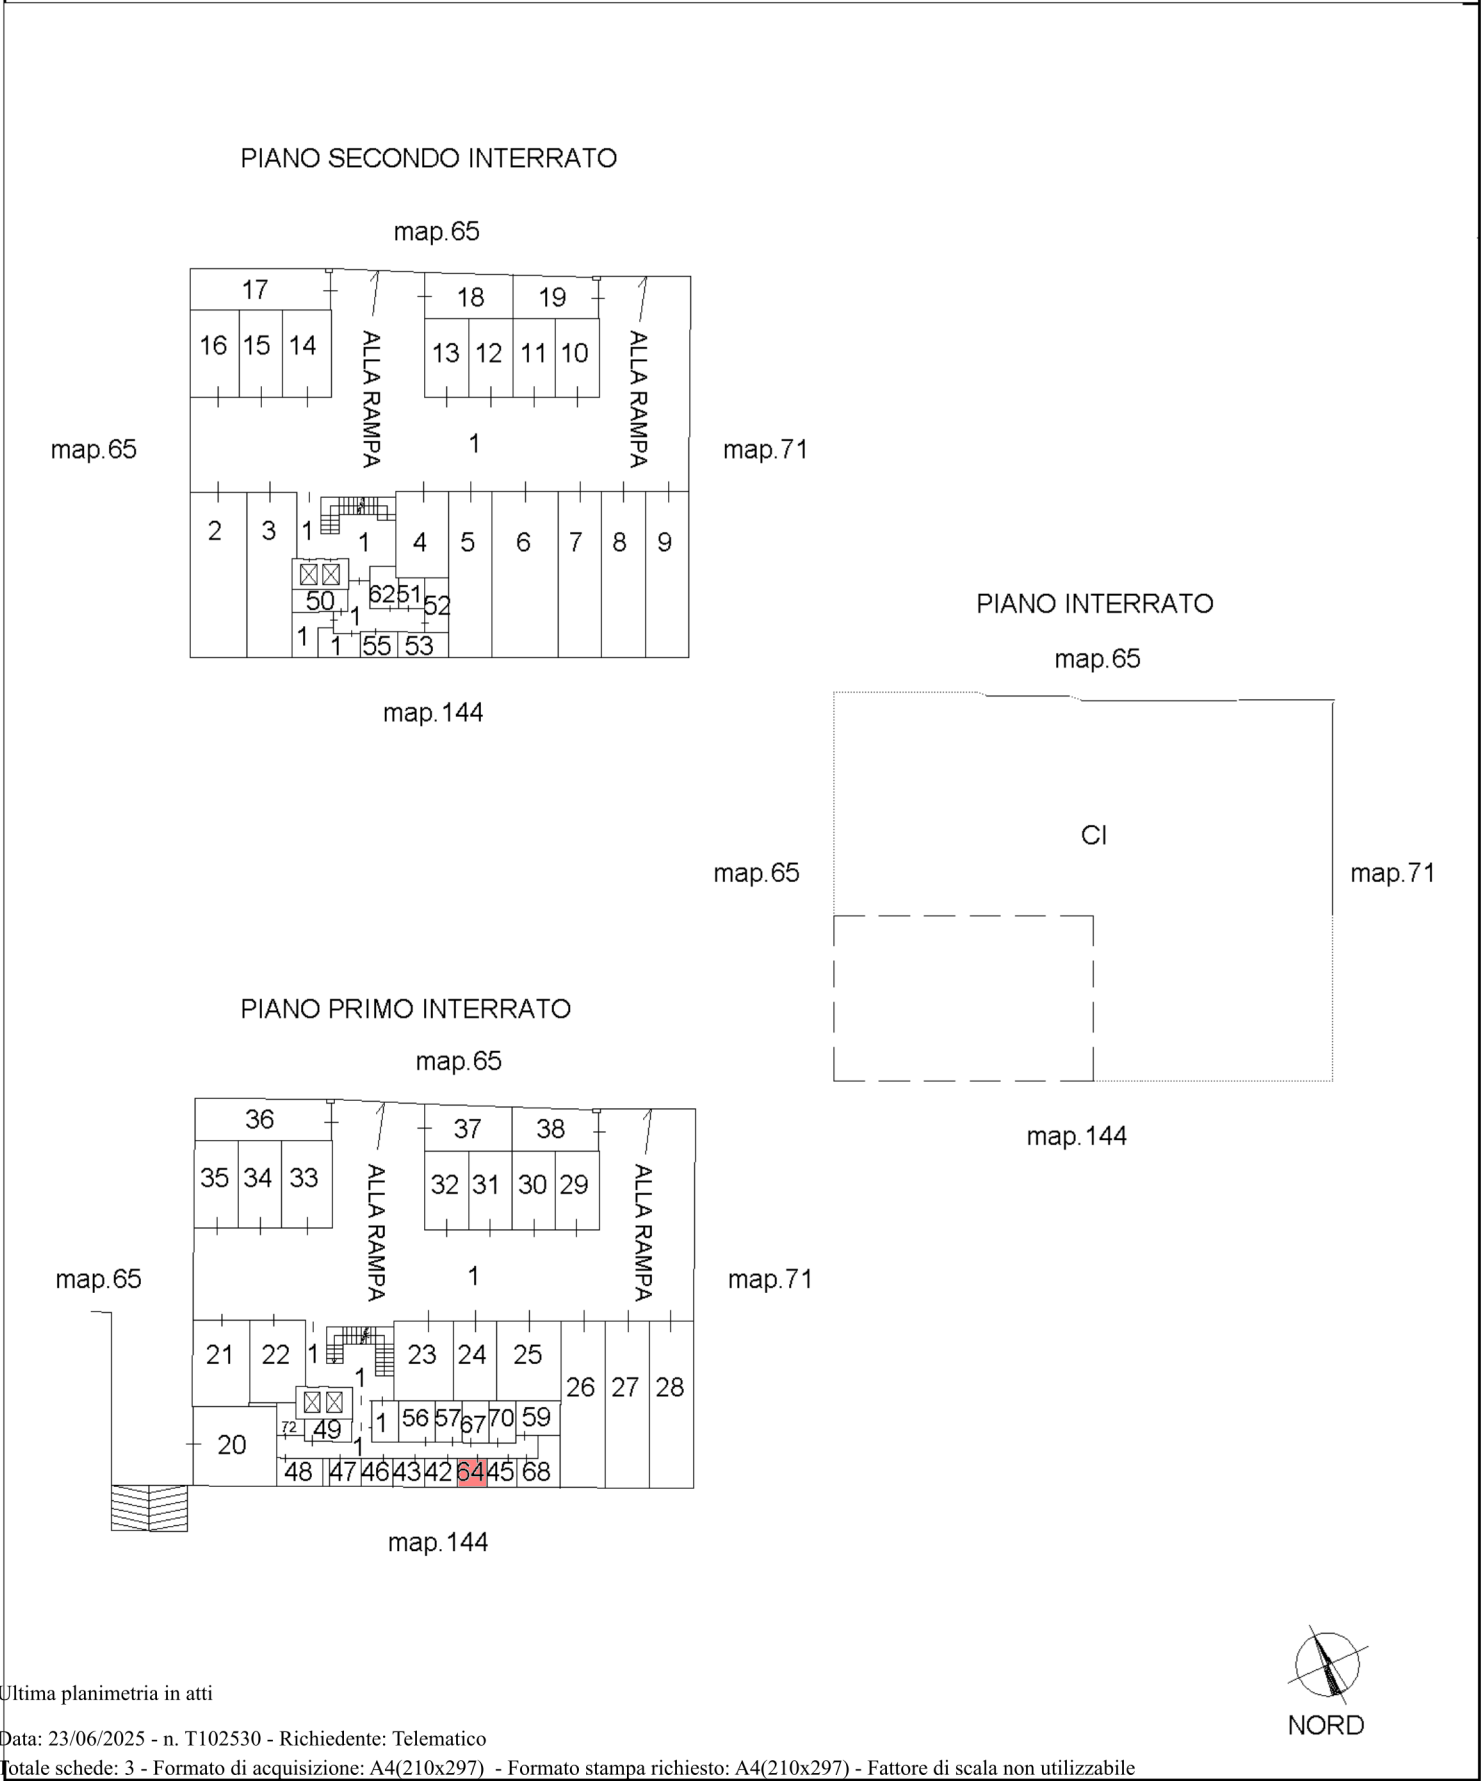

ELABORATO PLANIMETRICO	
Compilato da: Giordano Stefano Biagio	
Iscritto all'albo: Architetti	
Prov. Torino	N. 9885

Agenzia delle Entrate
CATASTO FABBRICATI
Ufficio Provinciale di
Torino

Comune di Torino		Protocollo n. TO0133544 del 18/05/2023	
Sezione:	Foglio: 1152	Particella: 120	Tipo Mappale n. del
Dimostrazione grafica dei subalterni			Scala 1 : 500

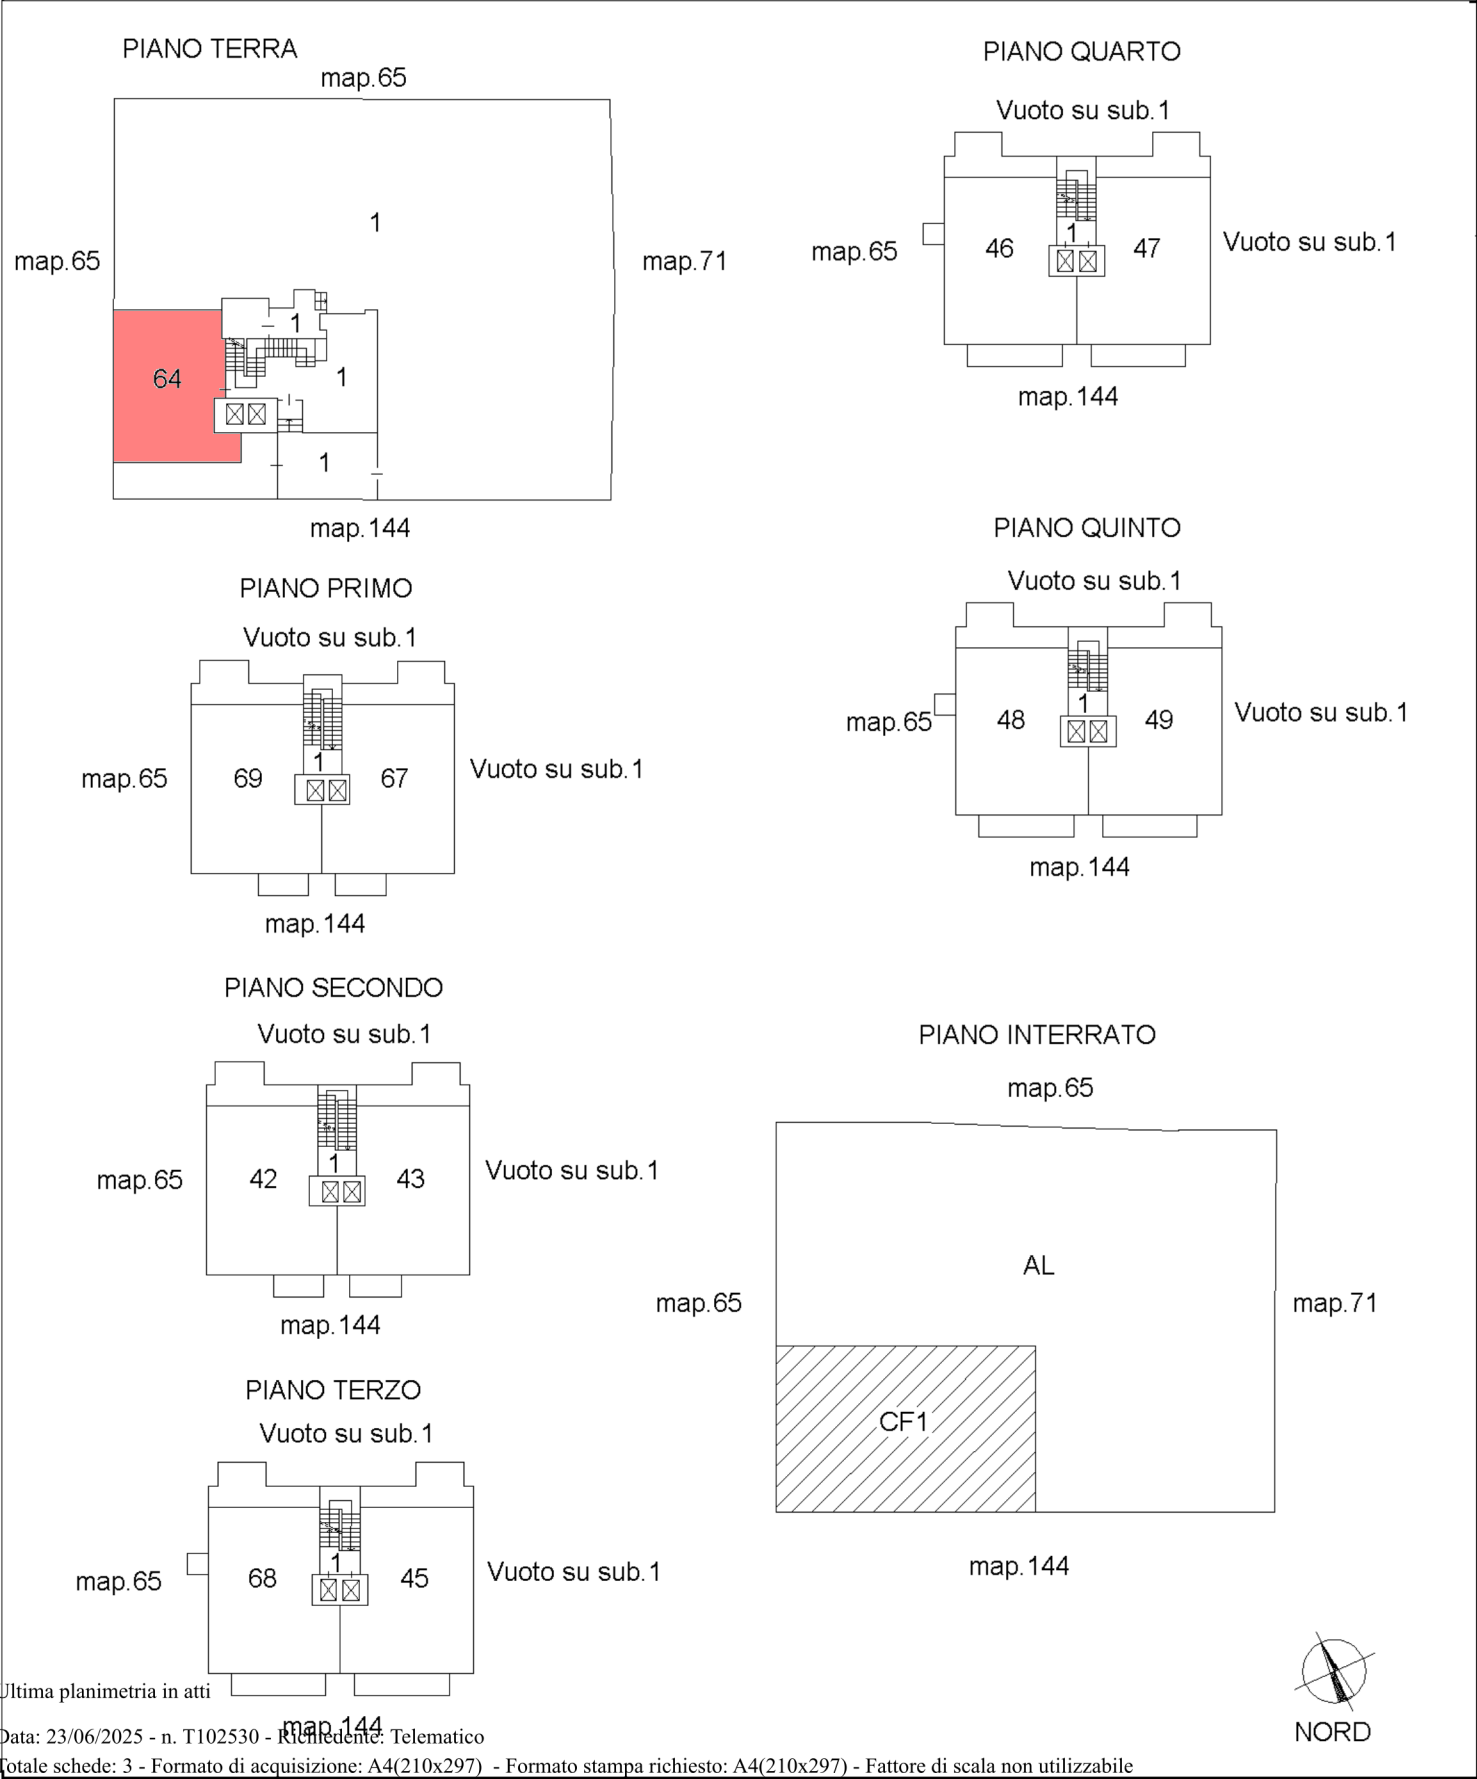

ELABORATO PLANIMETRICO	
Compilato da: Giordano Stefano Biagio	
Iscritto all'albo: Architetti	
Prov. Torino	N. 9885

Agenzia delle Entrate
CATASTO FABBRICATI
Ufficio Provinciale di
Torino

Comune di Torino		Protocollo n. TO0133544 del 18/05/2023	
Sezione:	Foglio: 1152	Particella: 120	Tipo Mappale n. del
Dimostrazione grafica dei subalterni			Scala 1 : 500

