

Agenzia del Territorio
CATASTO FABBRICATI
Ufficio Provinciale di
Bologna

Dichiarazione protocollo n. _____ del _____
Allegato "A" al N.ro _____
Planimetria di u.i.u. in Comune di Casalecchio Di Reno 17708 di Raccolta -
Via Giuseppe Parini _____ civ. 1

Identificativi Catastali:

Sezione:
Foglio: 1
Particella: 61
Subalterno: 62

Compilata da:
Campana Salvatore

Iscritto all'albo:
Geometri


Prov. Bologna

N. 2956

eda n. 1

Scala 1:200

PIANO SECONDO

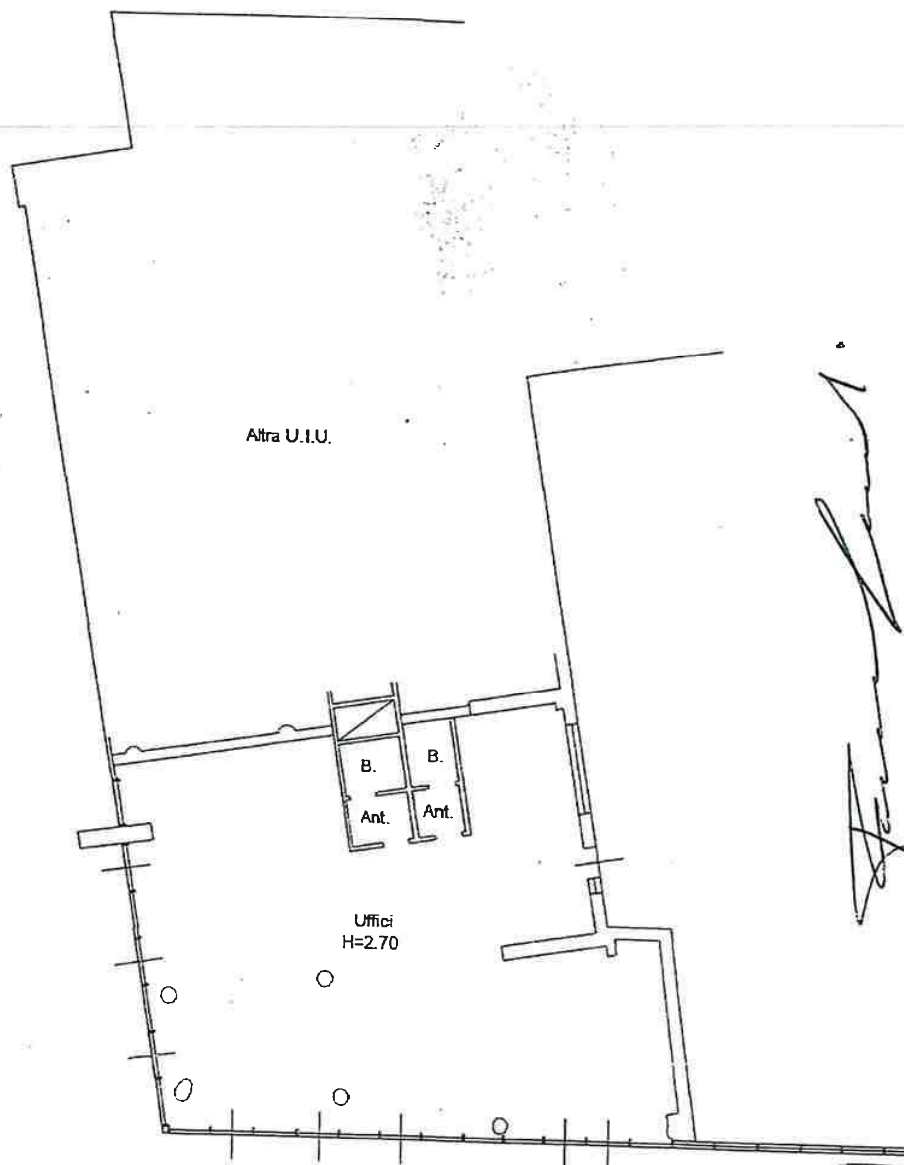

[Handwritten signatures and notes]

COPIA CONFORME
ALL'ORIGINALE



Agenzia del Territorio
CATASTO FALBRIGATI
Ufficio Provinciale di
Bologna

Dichiarazione protocollo n. _____ del _____
Planimetria di u.i.u. in Comune di Casalecchio Di Reno

Via Giuseppe Pisanelli

alt. 1

Identificativi Catastali:

Sezione:
Foglio: 1
Particella: 61
Subalterno: 132

Compilata da:
Campana Salvatore

Iscritto all'albo:
Geometri


Prov. Bologna

N. 2956

da n. 1

Scala 1:200

PIANO SECONDO INTERRATO

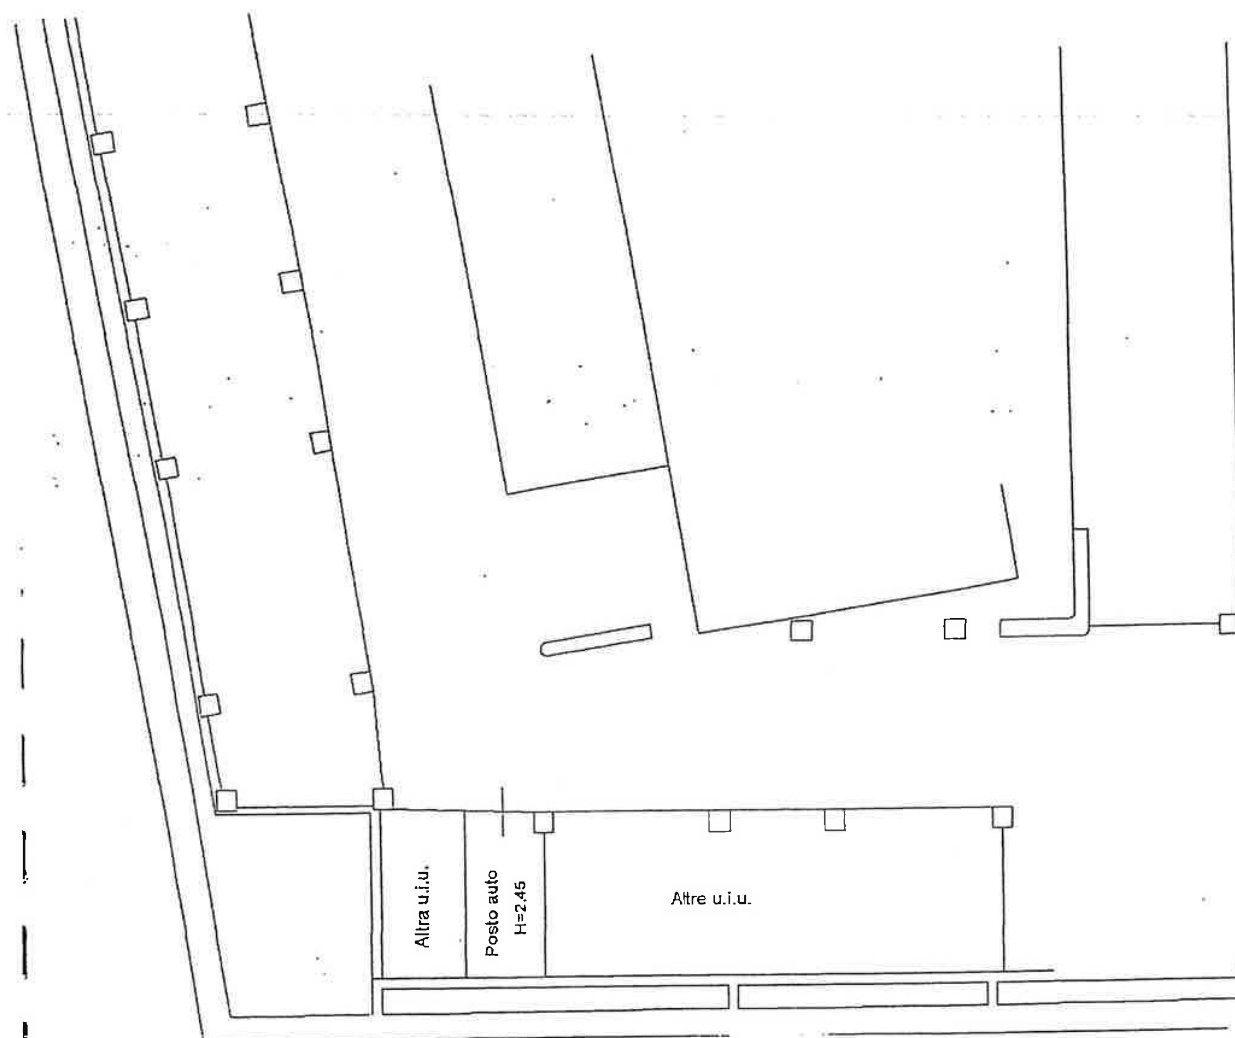

COPIA CONFORME
ALL'ORIGINALE



Agenzia del Territorio
CATASTO FABBRICATO
Ufficio Provinciale di
Bologna

Dichiarazione protocollo n. _____ del _____
Planimetria di u.i.u. in Comune di Casalecchio Di Reno
Via Giuseppe Parini

Identificativi Catastali:
Sezione:
Foglio: 1
Particella: 61
Subalterno: 131


Compilata da:
Campana Salvatore
Iscritto all'albo:
Geometri

Prov. Bologna

N. 2956

da n. 1 Scala 1:200

PIANO SECONDO INTERRATO

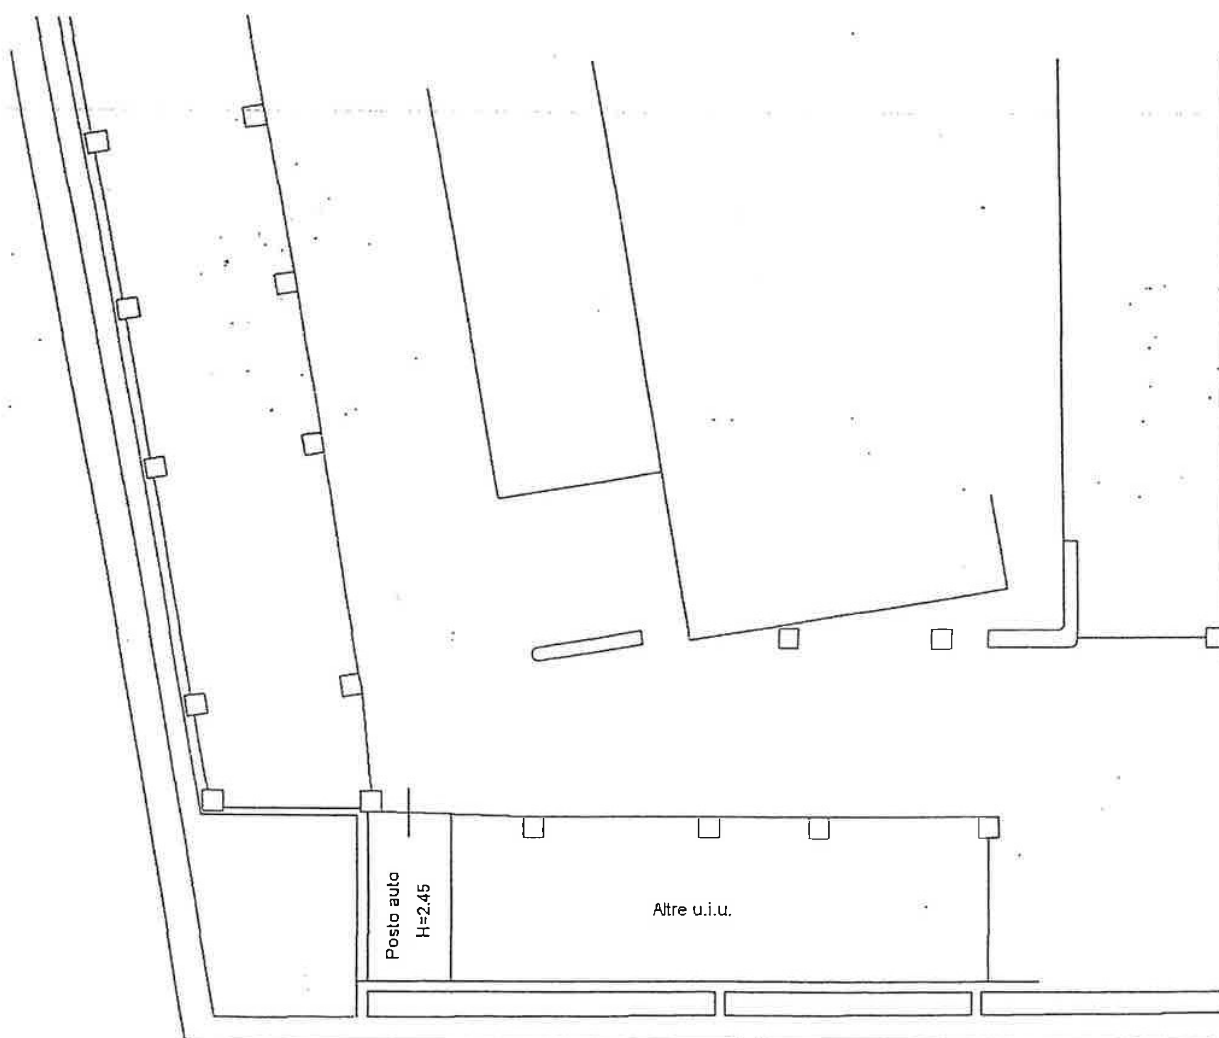

COPIA CONFORME
ALL'ORIGINALE

