


Agenzia delle Entrate
CATASTO FABBRICATI
Ufficio Provinciale di
Varese

Dichiarazione protocollo n. _____ del _____
Comune di Solbiate Olona
Via Dei Patrioti _____ civ. 51

Identificativi Catastali:
Sezione:
Foglio: 4
Particella: 2498
Subalterno: 503

Compilata da:
Bernasconi Lucio
Iscritto all'albo:
Geometri
Prov. Varese N. 1910

Planimetria
Scheda n. 1 Scala 1:200

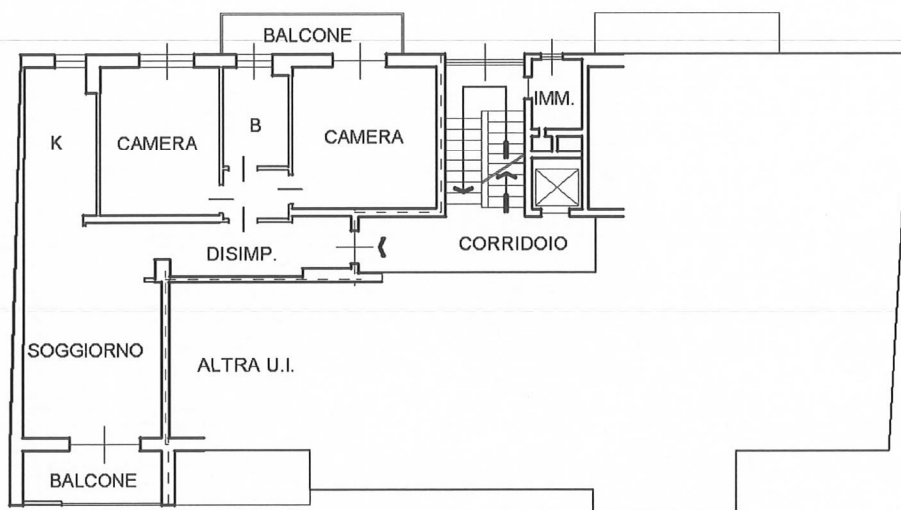


PIANO QUARTO H=3.00



Agenzia delle Entrate
CATASTO FABBRICATI
Ufficio Provinciale di
Varese

Dichiarazione protocollo n. _____ del _____	
Comune di Solbiate Olona	
Via Dei Patrioti _____ civ. 51	
Identificativi Catastali:	Compilata da: Bernasconi Lucio
Sezione:	Iscritto all'albo: Geometri
Foglio: 4	
Particella: 2498	
Subalterno: 504	Prov. Varese _____ N. 1910

Planimetria
Scheda n. 1 Scala 1:200

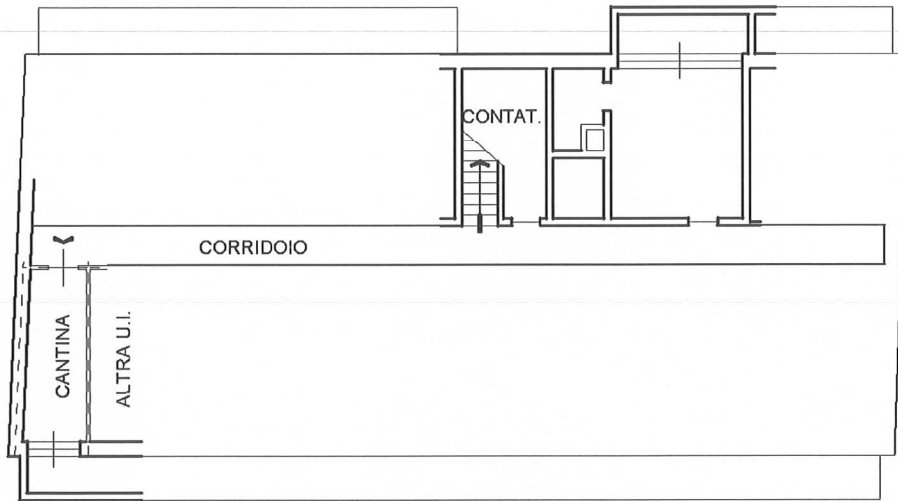

PIANO INTERRATO H=2.40



MODULARIO
F. - Cat. S. T. - 315



MINISTERO DELLE FINANZE
DIREZIONE GENERALE DEL CATASTO E DEI SERVIZI TECNICI ERARIALI

MOD. B (Nuovo Catasto Edilizio Urbano)

Lire
20

NUOVO CATASTO EDILIZIO URBANO


(R. DECRETO-LEGGE 13 APRILE 1930, N. 652)

Planimetria dell'immobile situato nel Comune di SOLBIATE OLONA Via DEI PATRIOTI

Ditta

Allegata alla dichiarazione presentata all'Ufficio Tecnico Erariale di VARESE

SCHEDA N. n° 423645

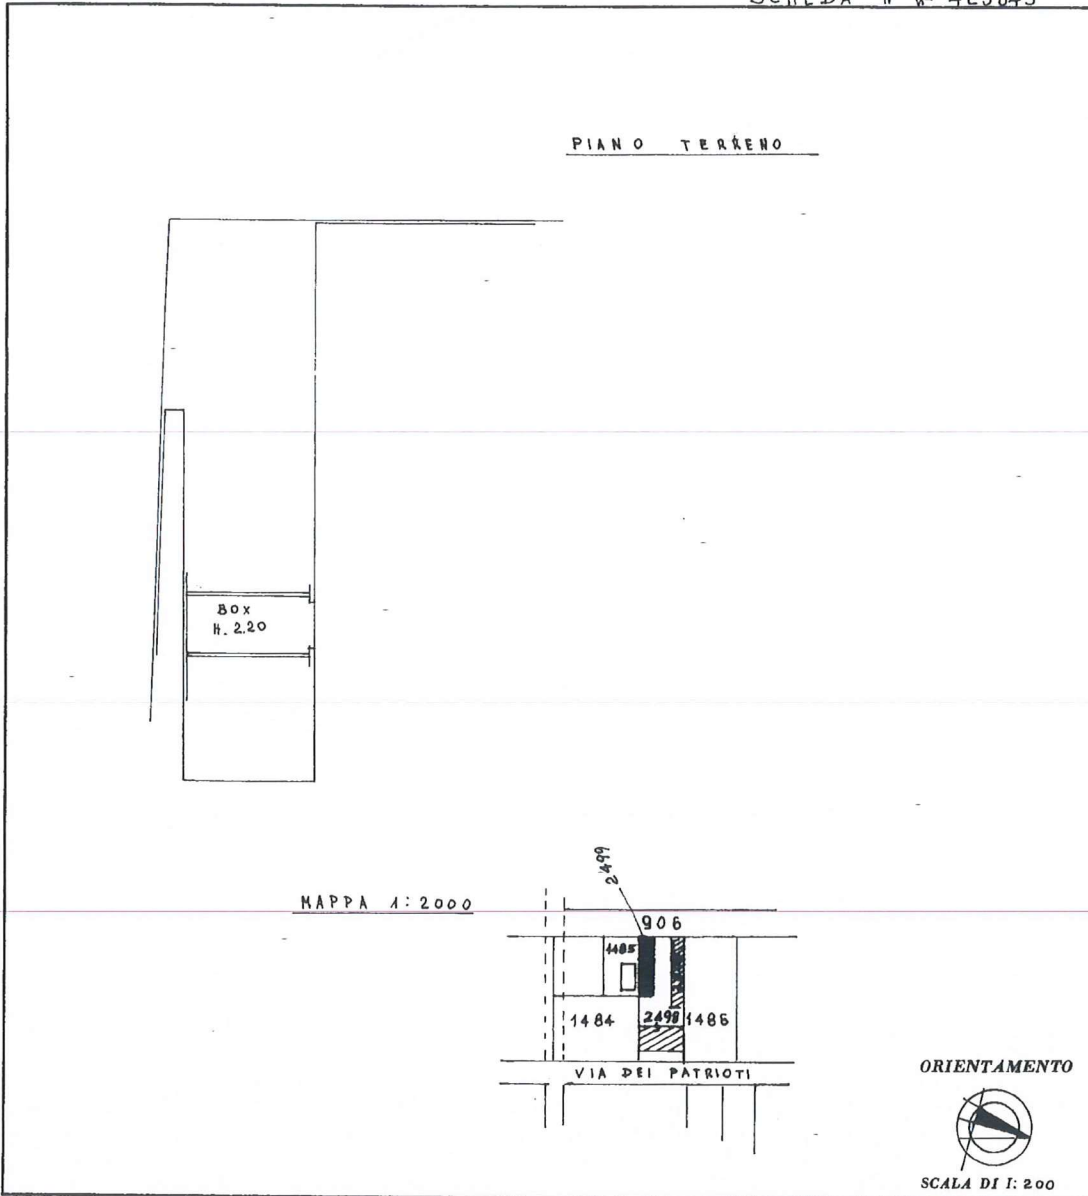

SPAZIO RISERVATO PER LE ANNOTAZIONI D'UFFICIO

DATA
PROT. N°

Compilata dal ING. NICOLO FRAENZA
(Titolo, nome e cognome del tecnico)

Iscritto all'Albo degli INGEGNERI
della Provincia di VARESE n° 314

DATA 4-1-1966

Firma: Nicola Fraenza

Catasto dei Fabbricati - Situazione al 17/02/2026 - Comune di SOLBIATE OLONA(1794) - < Foglio 4 - Particella 2499 - Subalterno 4 >
Inquadratura
VIA DEI PATRIOTI n. 67 Piano I

Ultima planimetria in atti