

Agenzia del Territorio
CATASTO FABBRICATI
Ufficio Provinciale di
Treviso

Dichiarazione protocollo n. TV0353647 del 05/12/2005

Planimetria di u.i.u. in Comune di Volpago Del Montello

Via Spineda

civ.

Identificativi Catastali:

Sezione: B

Foglio: 1

Particella: 357

Subalterno: 21

Compilata da:

Dal Vecchio Ugo

Iscritto all'albo:
Architetti

Prov. Treviso

N. 587


Scheda n. 1

Scala 1:200


PIANO PRIMO H=2.70



PIANO PRIMO SOTTOSTRADA H=2.40

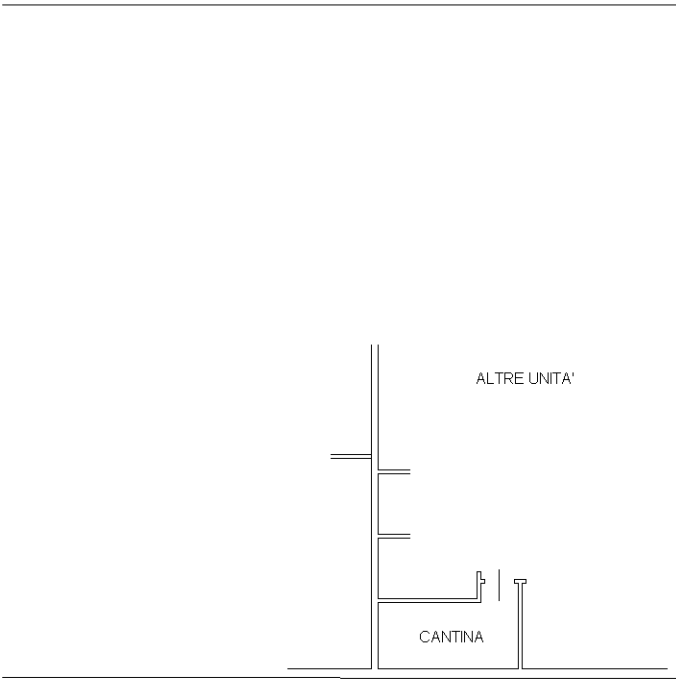

NORD

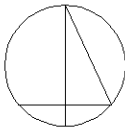

Ultima planimetria in atti

Data: 05/02/2025 - n. T486484 - Richiedente: FNTGPP62P08A471P

Totale schede: 1 - Formato di acquisizione: A4(210x297) - Formato stampa richiesto: A4(210x297)

Agenzia del Territorio
CATASTO FABBRICATI
Ufficio Provinciale di
Treviso

Dichiarazione protocollo n. TV0353647 del 05/12/2005

Planimetria di u.i.u. in Comune di Volpago Del Montello

Via Spineda

civ.

Identificativi Catastali:

Sezione: B

Foglio: 1

Particella: 357

Subalterno: 37

Compilata da:

Dal Vecchio Ugo

Iscritto all'albo:
Architetti



Prov. Treviso

N. 587

Scheda n. 1

Scala 1:200

PIANO PRIMO SOTTOSTRADA H=2.40

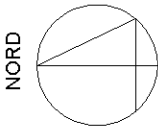 


Ultima planimetria in atti




ELABORATO PLANIMETRICO	Compilato da: Dal Vecchio Ugo Iscritto all'albo: Architetti	Prov. Treviso	N. 587
Comune di Volpago Del Montello Dimostrazione grafica dei subalterni	Sezione: B Foglio: 1 Particella: 357	P. 089340 n. 29/12/2005 del del Tipo Mappale n. Scala 1 : 500	


PIANO PRIMO SOTTOSTRADA

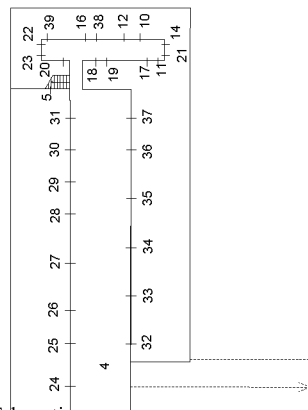

PIANO SECONDO

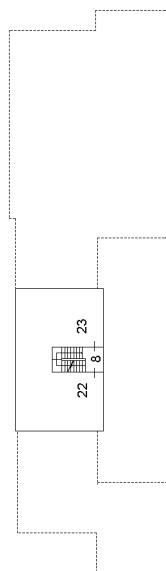


PIANO TERZO

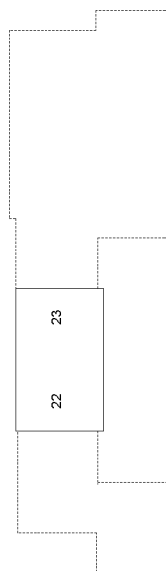

PIANO TERRA



PIANO PRIMO

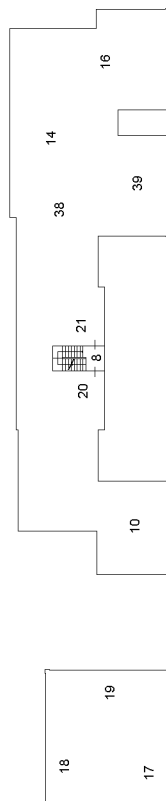

NORD

