

Agenzia delle Entrate
CATASTO FABBRICATI
Ufficio Provinciale di
Firenze

Dichiarazione protocollo n. FI0055094 del 04/05/2018

Planimetria di u.i.u. in Comune di Figline E Incisa Valdarno

Via Romania

civ. 14

Identificativi Catastali:

Sezione:

Foglio: 21

Particella: 1198

Subalterno: 527


Compilata da:

Iscritto all'albo:
Architetti

Prov. Firenze

Scheda n. 1

Scala 1:200

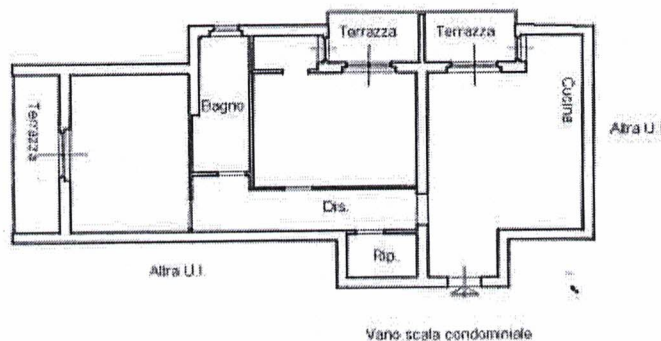

PIANO PRIMO h = 2,70



ORIENTAMENTO

Scala 1:200

Agenzia delle Entrate
CATASTO FABBRICATI
Ufficio Provinciale di
Firenze

Dichiarazione protocollo n. FI0018056 del 02/02/2018

Planimetria di u.i.u. in Comune di Figline E Incisa Valdarno

Via Romania

civ. 13

Identificativi Catastali:

Sezione:

Foglio: 21

Particella: 1198

Subalterno: 528


Compilata da:

Iscritto all'albo:
Architetti

Prov. Firenze

Scheda n. 1

Scala 1:200

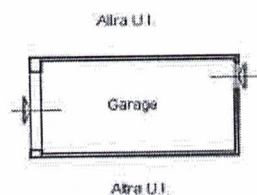

PIANO SEMINTERRATO h = 2,40



ORIENTAMENTO

Catasto dei Fabbricati - Situazione al 28/08/2019 - Comune di FIGLINE E INCISA VALDARNO(M321) - Sezione di FIGLINE VALDARNO(A) - < Foglio 21 - Particella 1198 - Subalterno 528 - VIA ROMANIA n. 13 piano: S1;