
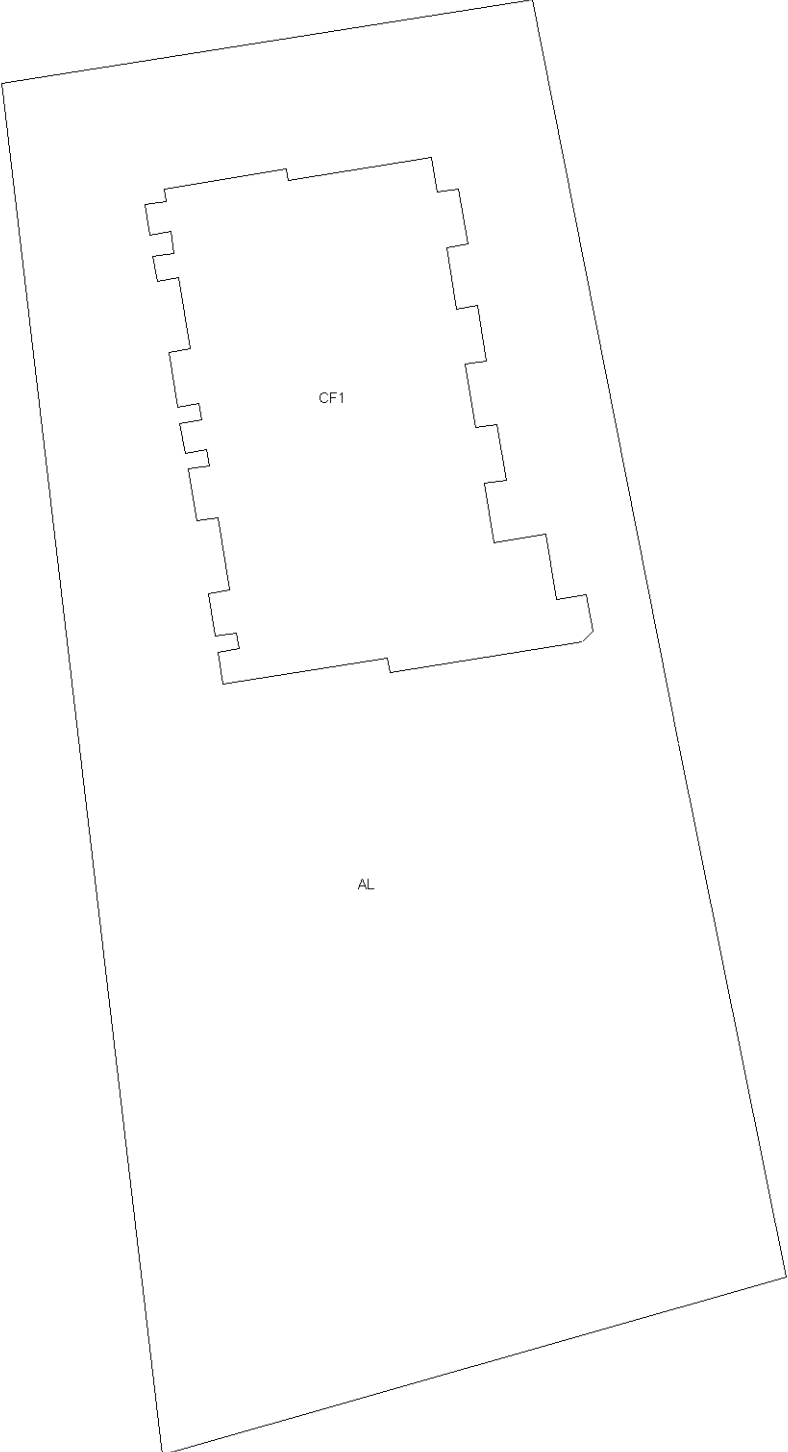


ELABORATO PLANIMETRICO		Agenzia delle Entrate	
Compilato da: Spreafico Guido		CATASTO FABBRICATI	
Iscritto all'albo: Geometri		Ufficio Provinciale di	
Prov. Bergamo		Bergamo	
Comune di Martinengo		Protocollo n. BG0210422 del 30/07/2025	
Sezione:	Foglio: 4	Particella: 10007	Tipo Mappale n. 206423 del 25/07/2025
Dimostrazione grafica dei subalterni			Scala 1 : 500
 PIANO TERRA 			

Ultima planimetria in atti

Agenzia delle Entrate
CATASTO FABBRICATI
Ufficio provinciale di Bergamo

ELABORATO PLANIMETRICO	Compilato da: Spreafico Guido	Iscritto all'albo: Geometri	Prov. Bergamo	N. 3112
Comune di Martinengo	Sezione:	Foglio: 4	Particella: 10007	del
Dimostrazione grafica dei subalterni				
Tipo Mappale n. 206423 del 25/07/2025 Scala 1 : 500				

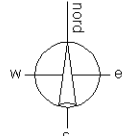