




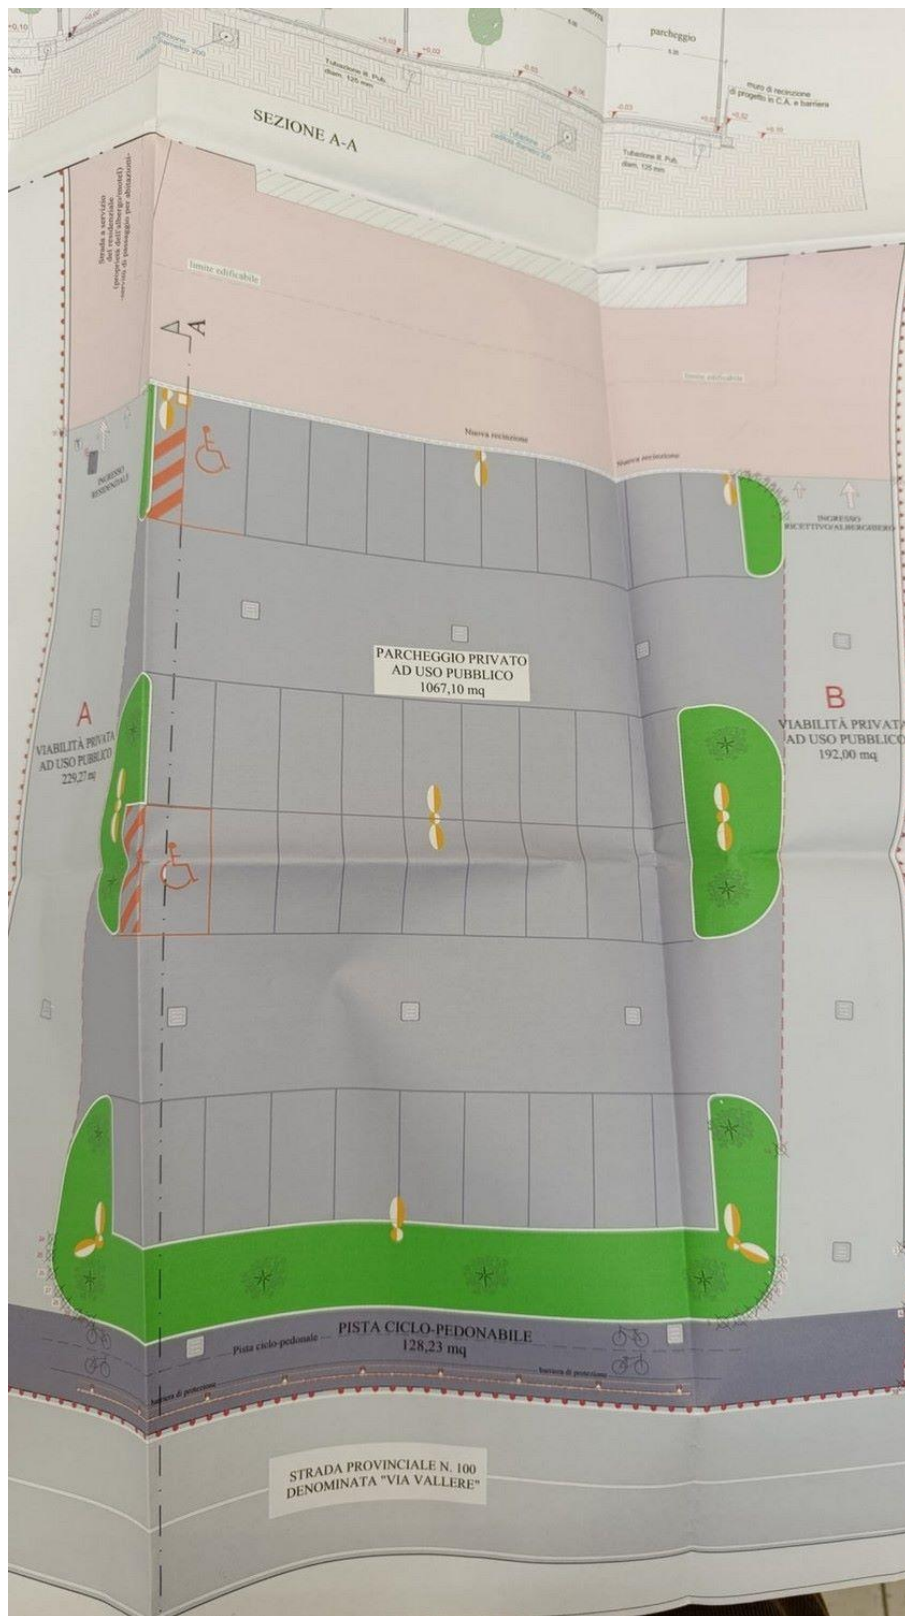

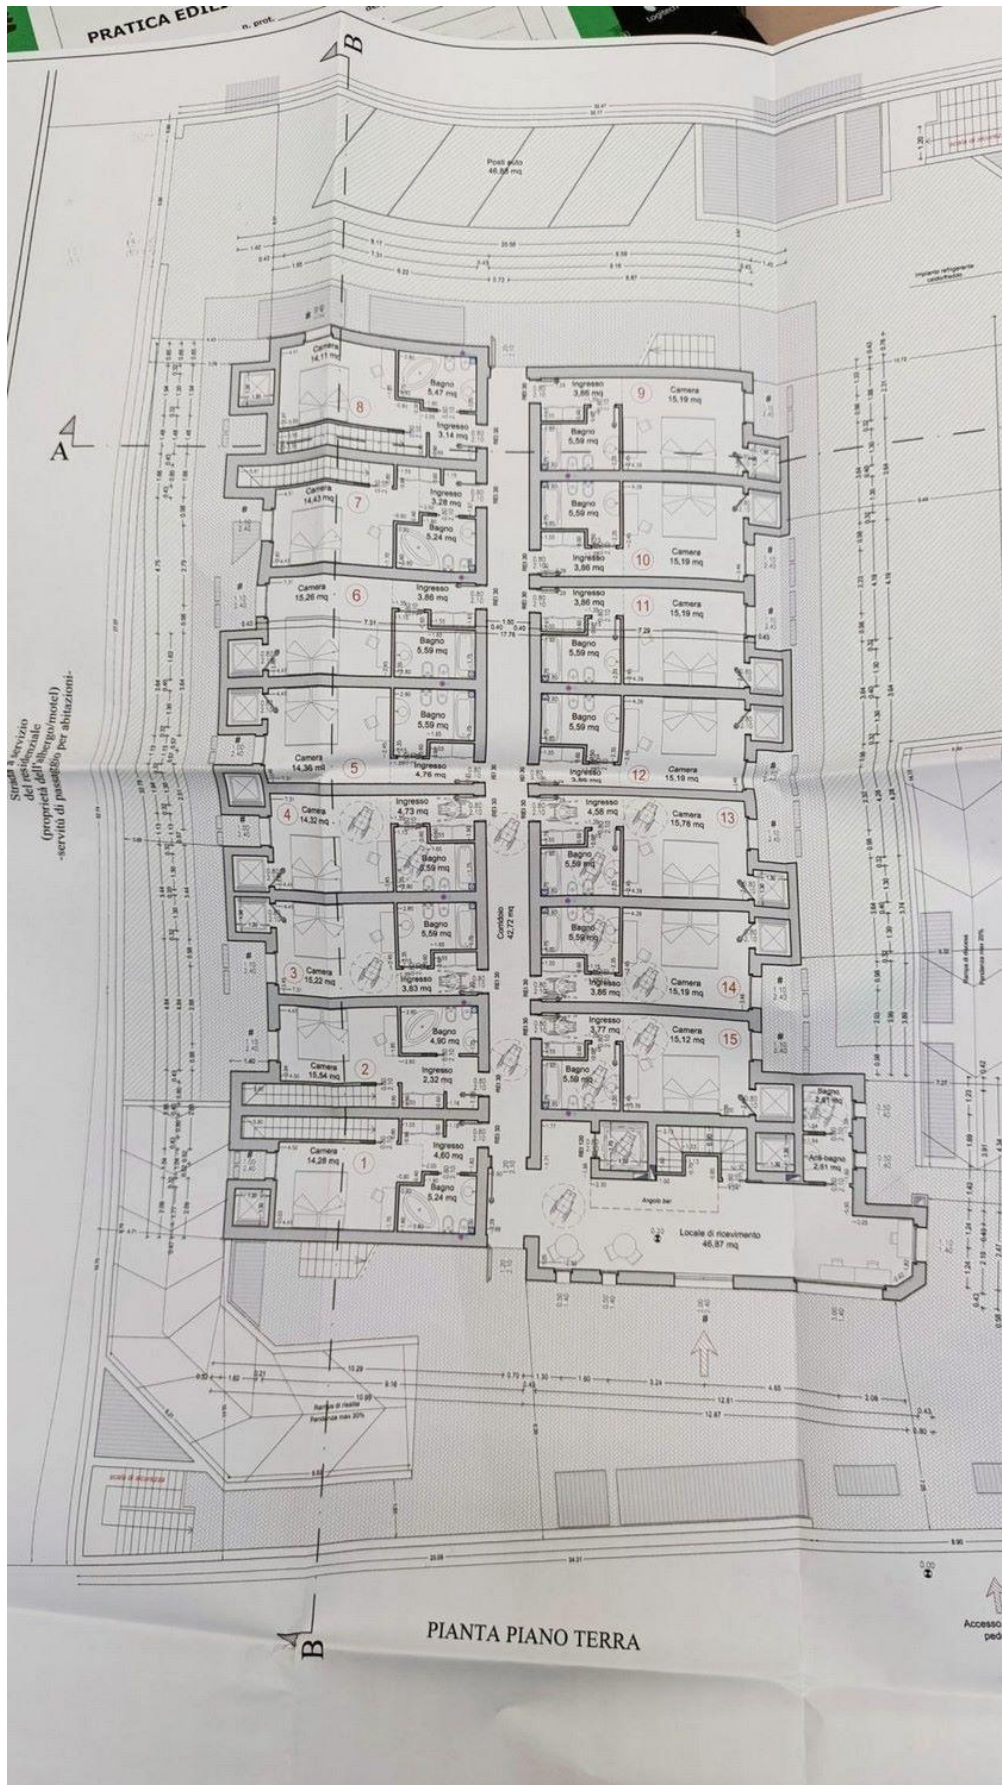




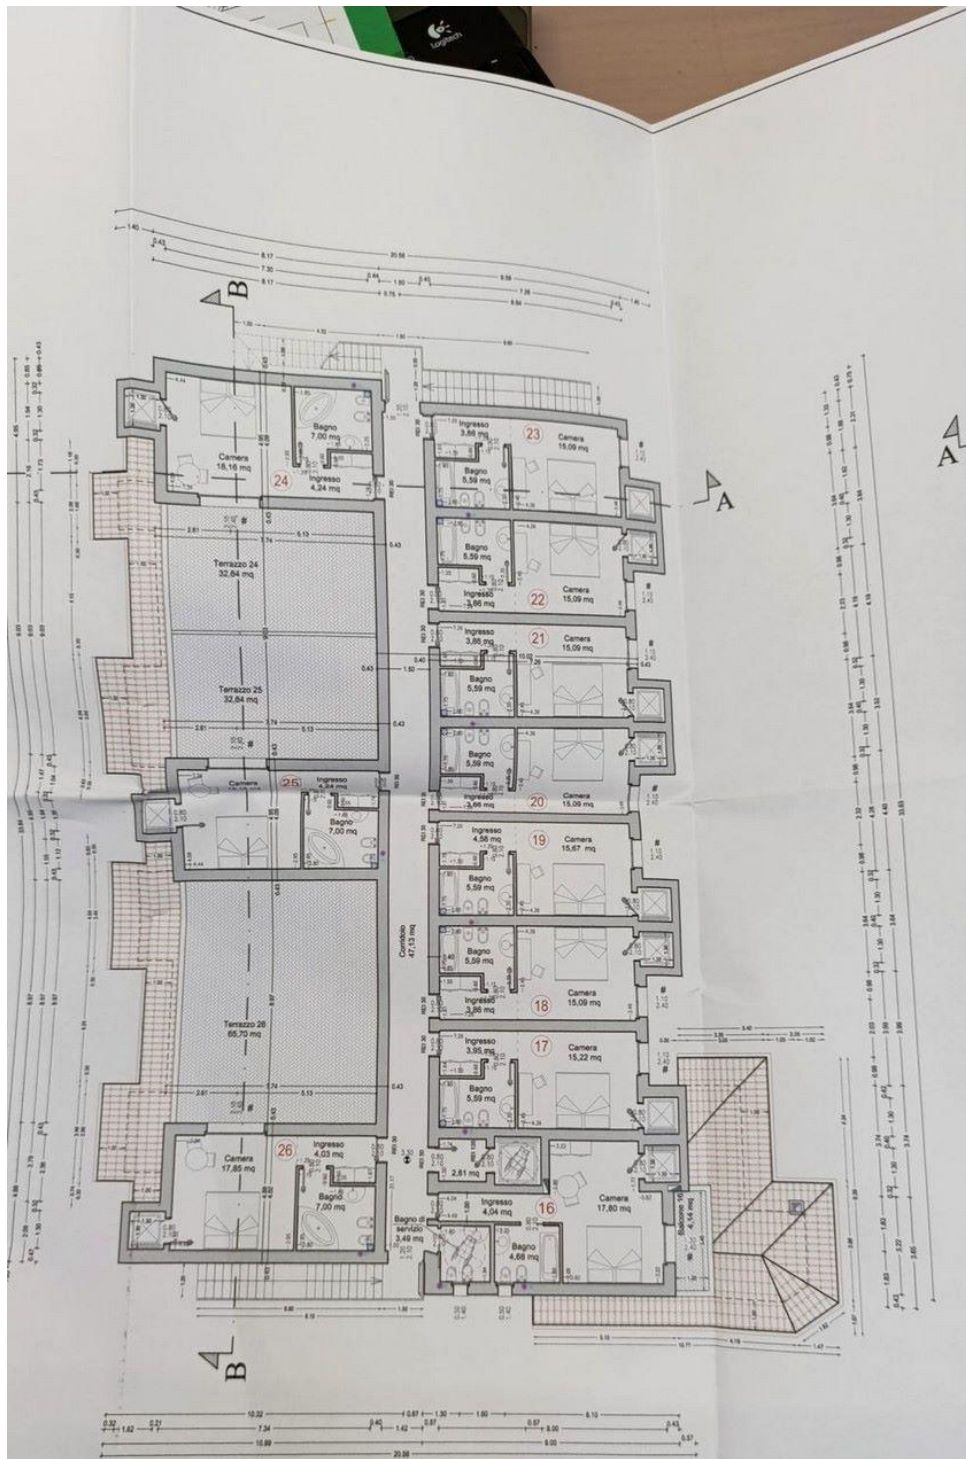


PIANTA PIANO PRIMO

Superfici piano terra						
DESTINAZIONE	S.U. [mq]	S.N.R. [mq]	s.f.	R.I.	s.f.	R.A.
Ingresso	4,60					
Camera	14,28		1,80	1/ 7,93	2,40	1/ 5,96
Bagno	5,24					
aspirazione forzata 12V/h						
Ingresso	2,33					
Camera	15,64		1,80	1/ 7,93	2,40	1/ 5,96
Bagno	4,90					
aspirazione forzata 12V/h						
Ingresso			1,98	1/ 7,69	2,64	1/ 5,77

Superfici piano primo			
DESTINAZIONE	S.U. [mq]	S.N.R. [mq]	
16 Ingresso	4,04		
16 Camera	17,80		
16 Bagno	3,95	4,69	
16 Balcone			
18 Ingresso	15,22		
18 Camera	3,86	5,56	

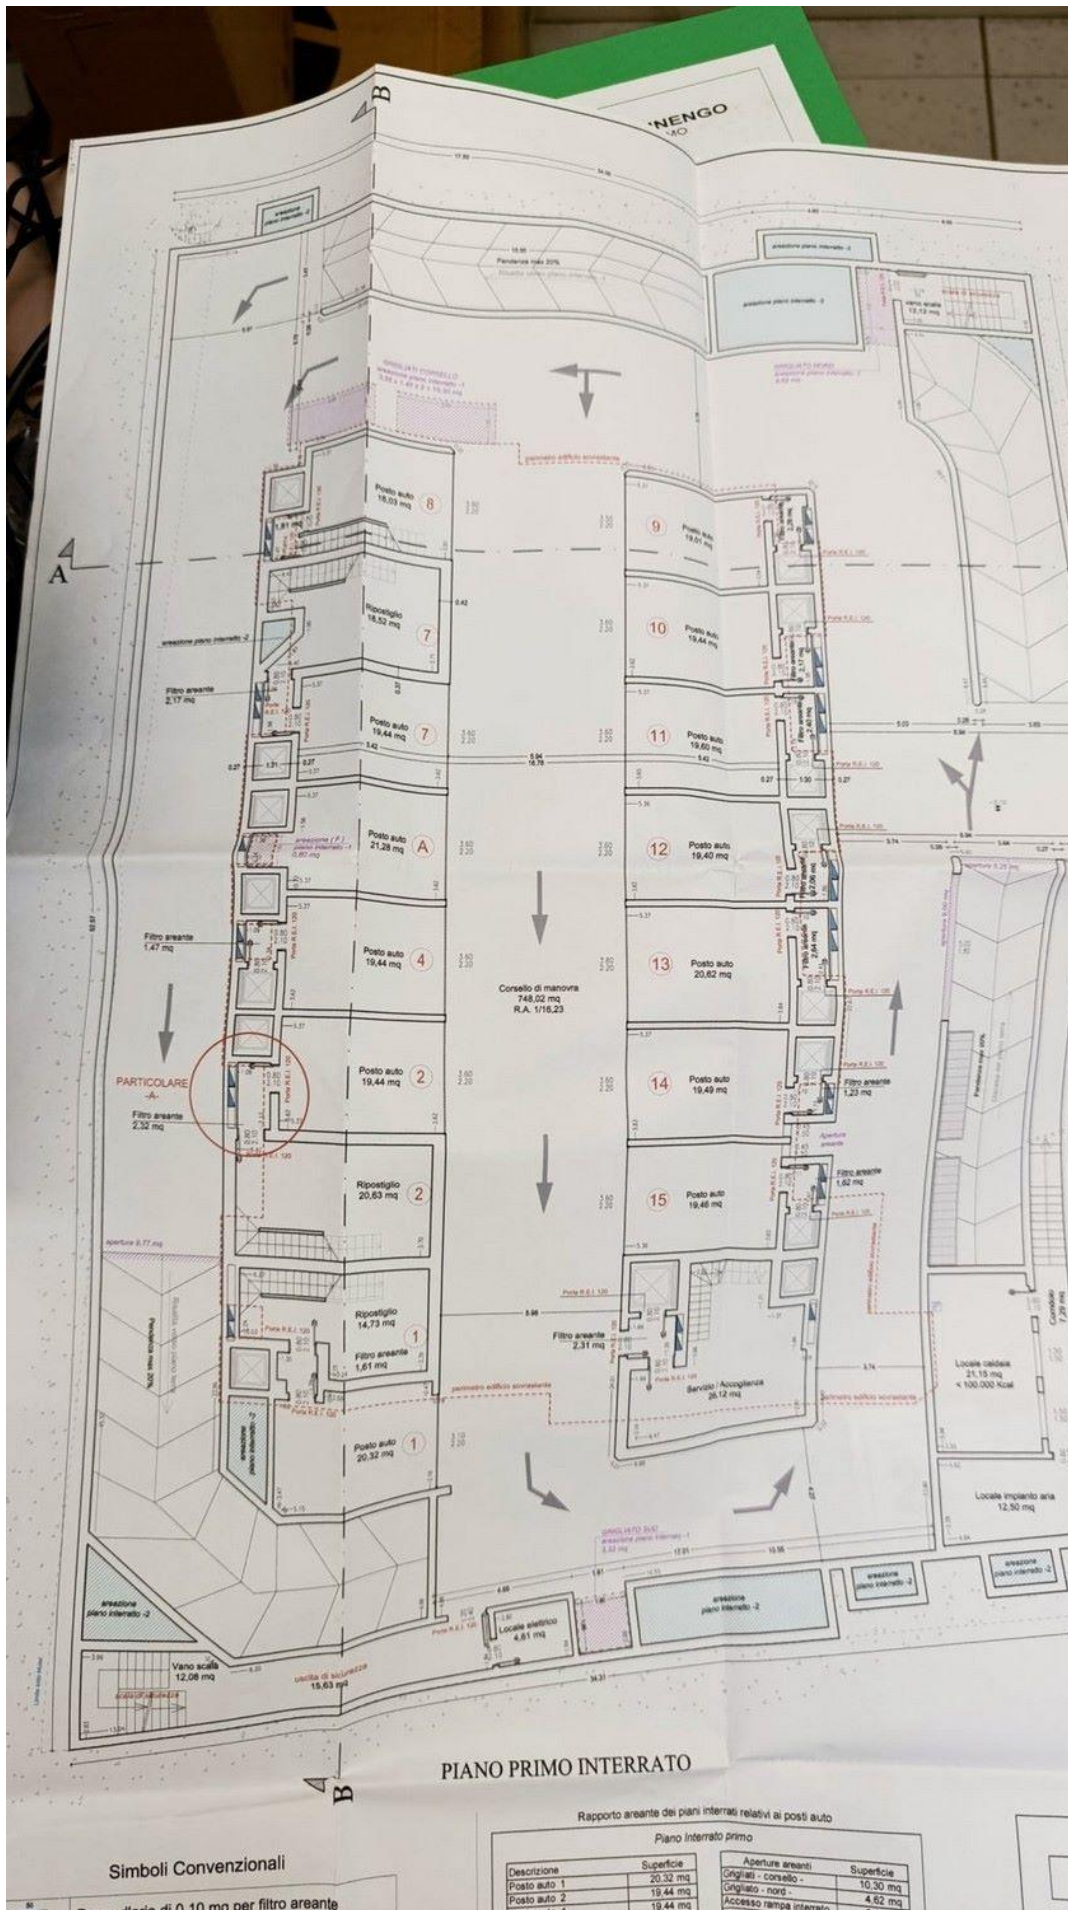

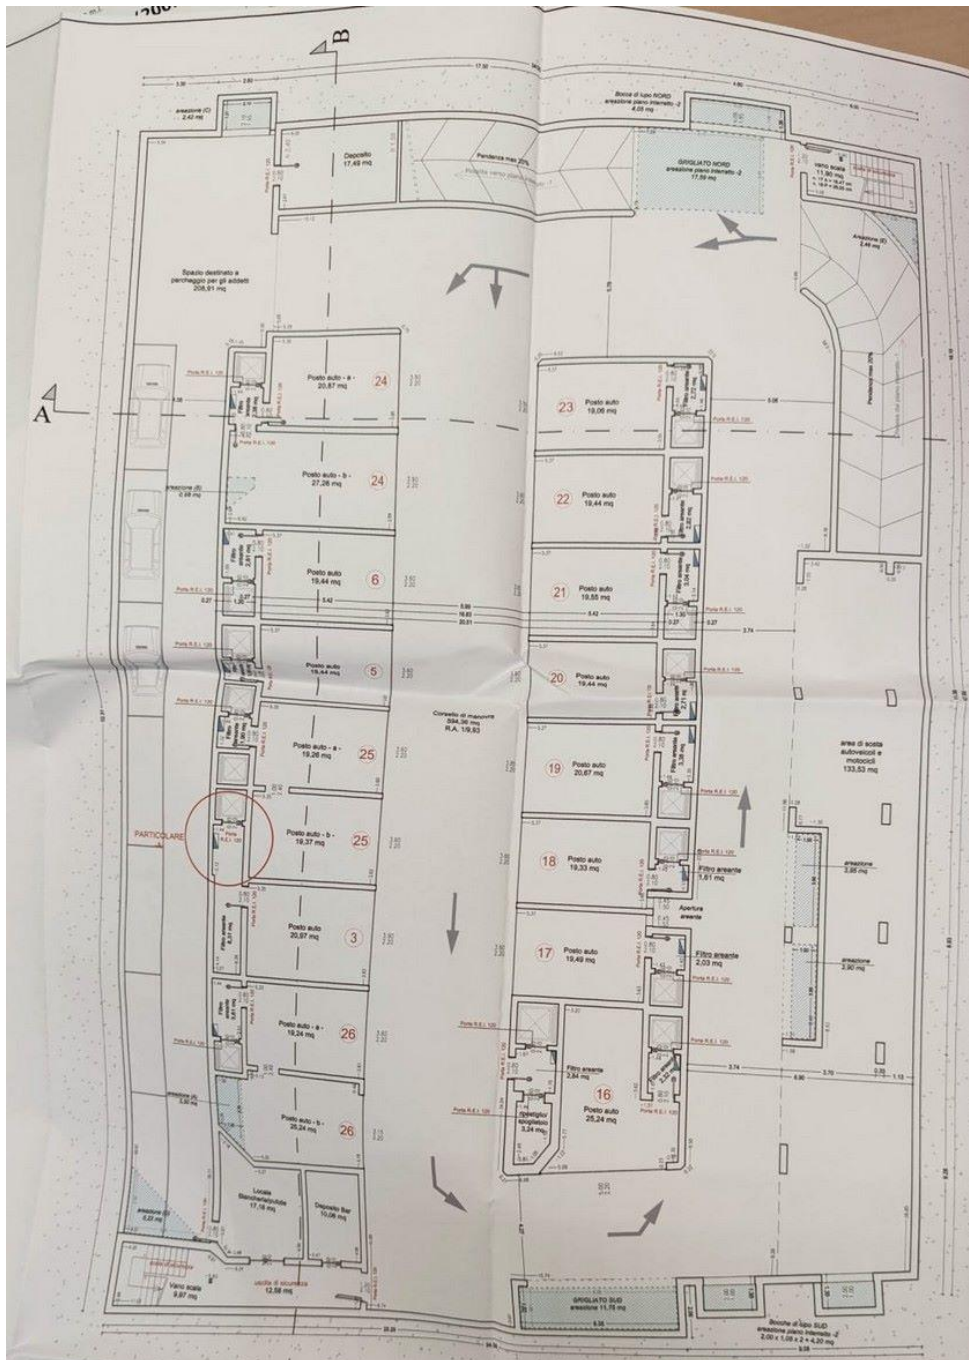

PIANO SECONDO INTERRATO

Piano interrato secondo						
DESTINAZIONE	S.N.R. (mq)	S.N.R. (mq)	R.I.	R.I.	R.I.	R.A.
16	Punto auto	25.24	2.32	-	-	-
17	Punto auto	19.49	2.03	-	-	-
18	Punto auto	19.33	1.81	-	-	-
19	Punto auto	20.87	3.38	-	-	-
20	Punto auto	19.44	2.71	-	-	-
21	Punto auto	19.55	3.04	-	-	-
22	Punto auto	19.44	2.82	-	-	-
23	Punto auto	19.26	2.72	-	-	-
24	Punto auto	20.87	2.98	-	-	-
25	Punto auto	19.44	2.81	-	-	-
26	Punto auto	19.44	2.81	-	-	-

RIEPILOGO SUPERFICIE

Piano primo interrato		
• Posti auto e filtri aerei	276.78 mq	
• Riparazioni	53.88 mq	
• Locali di servizio alla struttura ricettiva/alberghiera	73.88 mq	
Piano secondo interrato		
• Posti auto e filtri aerei	737.25 mq	
• Locali di servizio alla struttura ricettiva/alberghiera	90.81 mq	
Totale superficie da variante		1194.68 mq
Superficie da PDC		881.13 mq