

**Agenzia del Territorio  
CATASTO FABBRICATI**  
Ufficio provinciale di  
Latina

Dichiarazione protocollo n. LT0076271 del 05/05/2006  
Planimetria di u.i.u. in Comune di Cisterna Di Latina  
Via A. Fieramonti

civ. SNC

Identificativi Catastali:  
Sezione:  
Foglio: 121  
Particella: 397  
Subalterno: 3


[REDACTED]  
Iscritto all'albo:  
Architetti  
Prov. Latina

N. 410


Scala 1: 500

Ultima planimetria in atti

Scheda

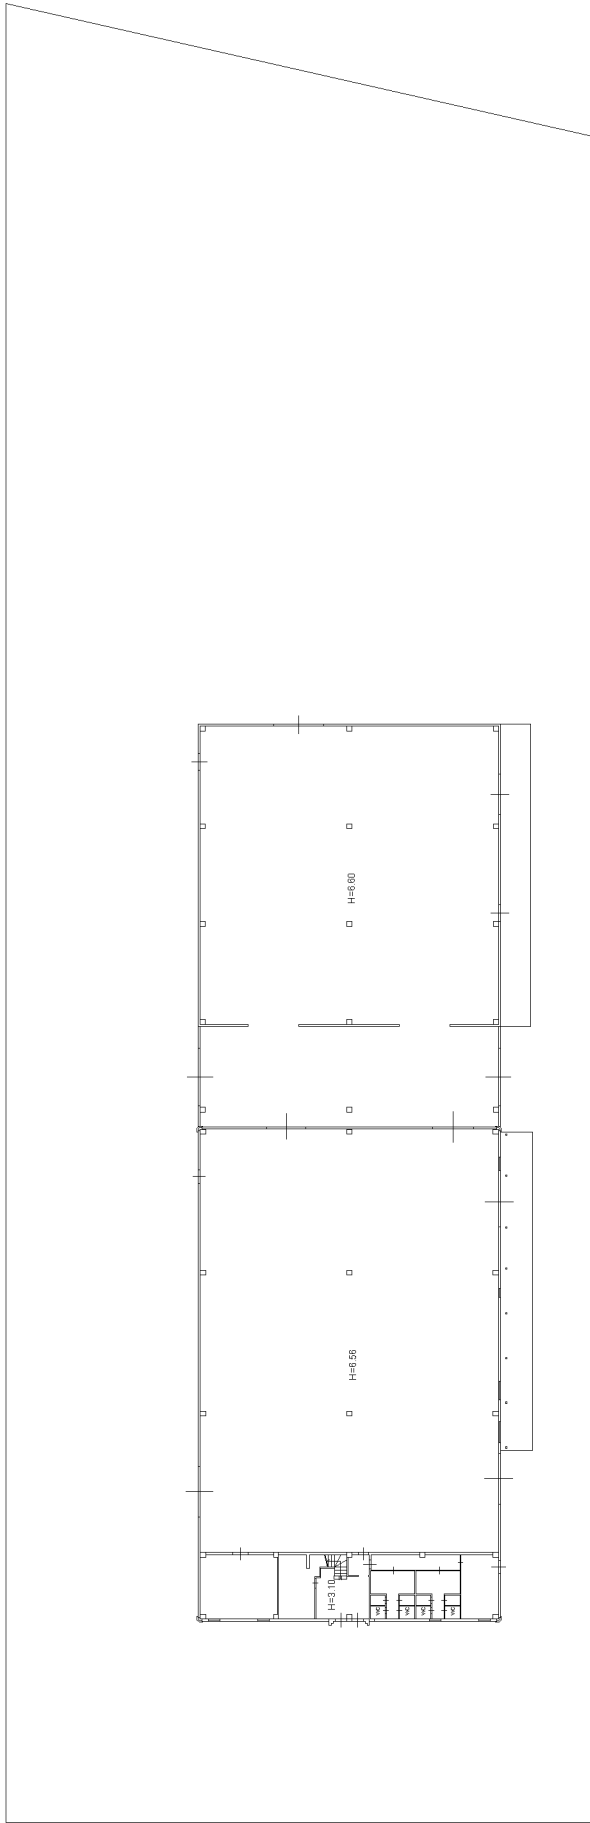

piano terra

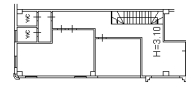

piano primo