

**Agenzia del Territorio
CATASTO FABBRICATI
Ufficio Provinciale di
Latina**

Dichiarazione protocollo n. 000042725 del 06/02/2003

Planimetria di u.i.u. in Comune di Cisterna Di Latina

Via A. Fieramonti

civ. SNC

Identificativi Catastali:

Sezione:

Foglio: 121

Particella: 397


Subalterno: 2

████████████████████
Iscritto all'albo:
████████████████████


Prov. Latina

N. 410

Scheda n. 1 Scala 1:200

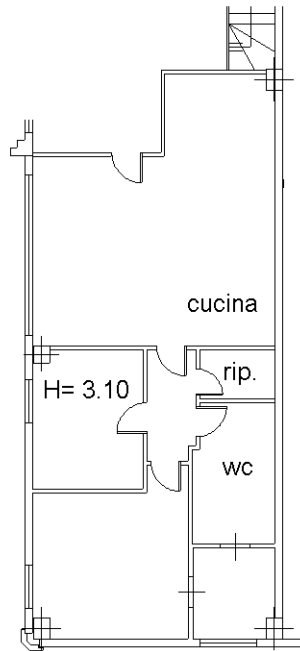

PIANO PRIMO

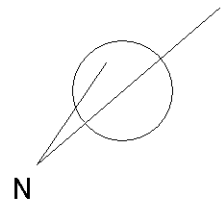

Ultima planimetria in atti

Data: 16/12/2025 - n. T69666 - Richiedente: ██████████

Totale schede: 1 - Formato di acquisizione: A4(210x297) - Formato stampa richiesto: A4(210x297)