

Agenzia delle Entrate
CATASTO FABBRICATI
Ufficio Provinciale di
Sassari

Dichiarazione protocollo n. SS0085300 del 01/12/2022

Comune di Luras

Via Torquato Tasso

civ. SN

Identificativi Catastali:

Sezione:

Foglio: 24

Particella: 979

Subalterno: 5

Compilata da:

Masala Mario

Iscritto all'albo:

Geometri

Prov. Sassari

N. 02559



Planimetria

Scheda n. 1

Scala 1:200

PIANO TERRA

H = 2,90

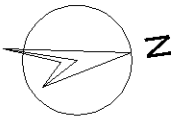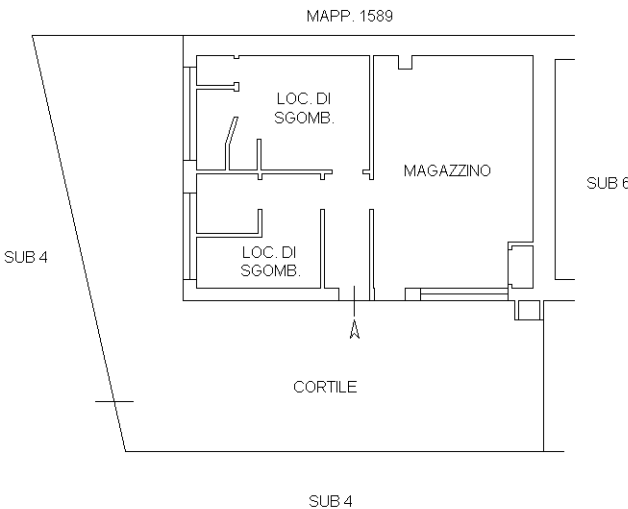

Ultima planimetria in atti

Data: 04/10/2023 - n. T379787 - Richiedente: DDSMRA87H30L093N

Totale schede: 1 - Formato di acquisizione: A4(210x297) - Formato stampa richiesto: A4(210x297)