


ELABORATO PLANIMETRICO	Compilato da: Dinelli Fabio	Iscritto all'albo: Geometri	Prov. Lucca	N. 01846
Comune di Coreglia Antelminelli	Sezione:	Foglio: 40	Particella: 458	Protocollo n. LU0141403 del 15/12/2025
Dimostrazione grafica dei subalterni				
Tipo Mappale n. 128817 del 03/11/2025 Scala 1 : 500				

Agenzia delle Entrate

CATASTO FABBRICATI

Ufficio provinciale di Lucca

Data: 15/01/2026 - n. T238914 - Richiedente: Telematico
Totale schede: 1 - Formato di acquisizione: A3(297x420) - Formato stampa richiesto: A3(297x420) - Fattore di scala non utilizzabile
Ultima planimetria in atti

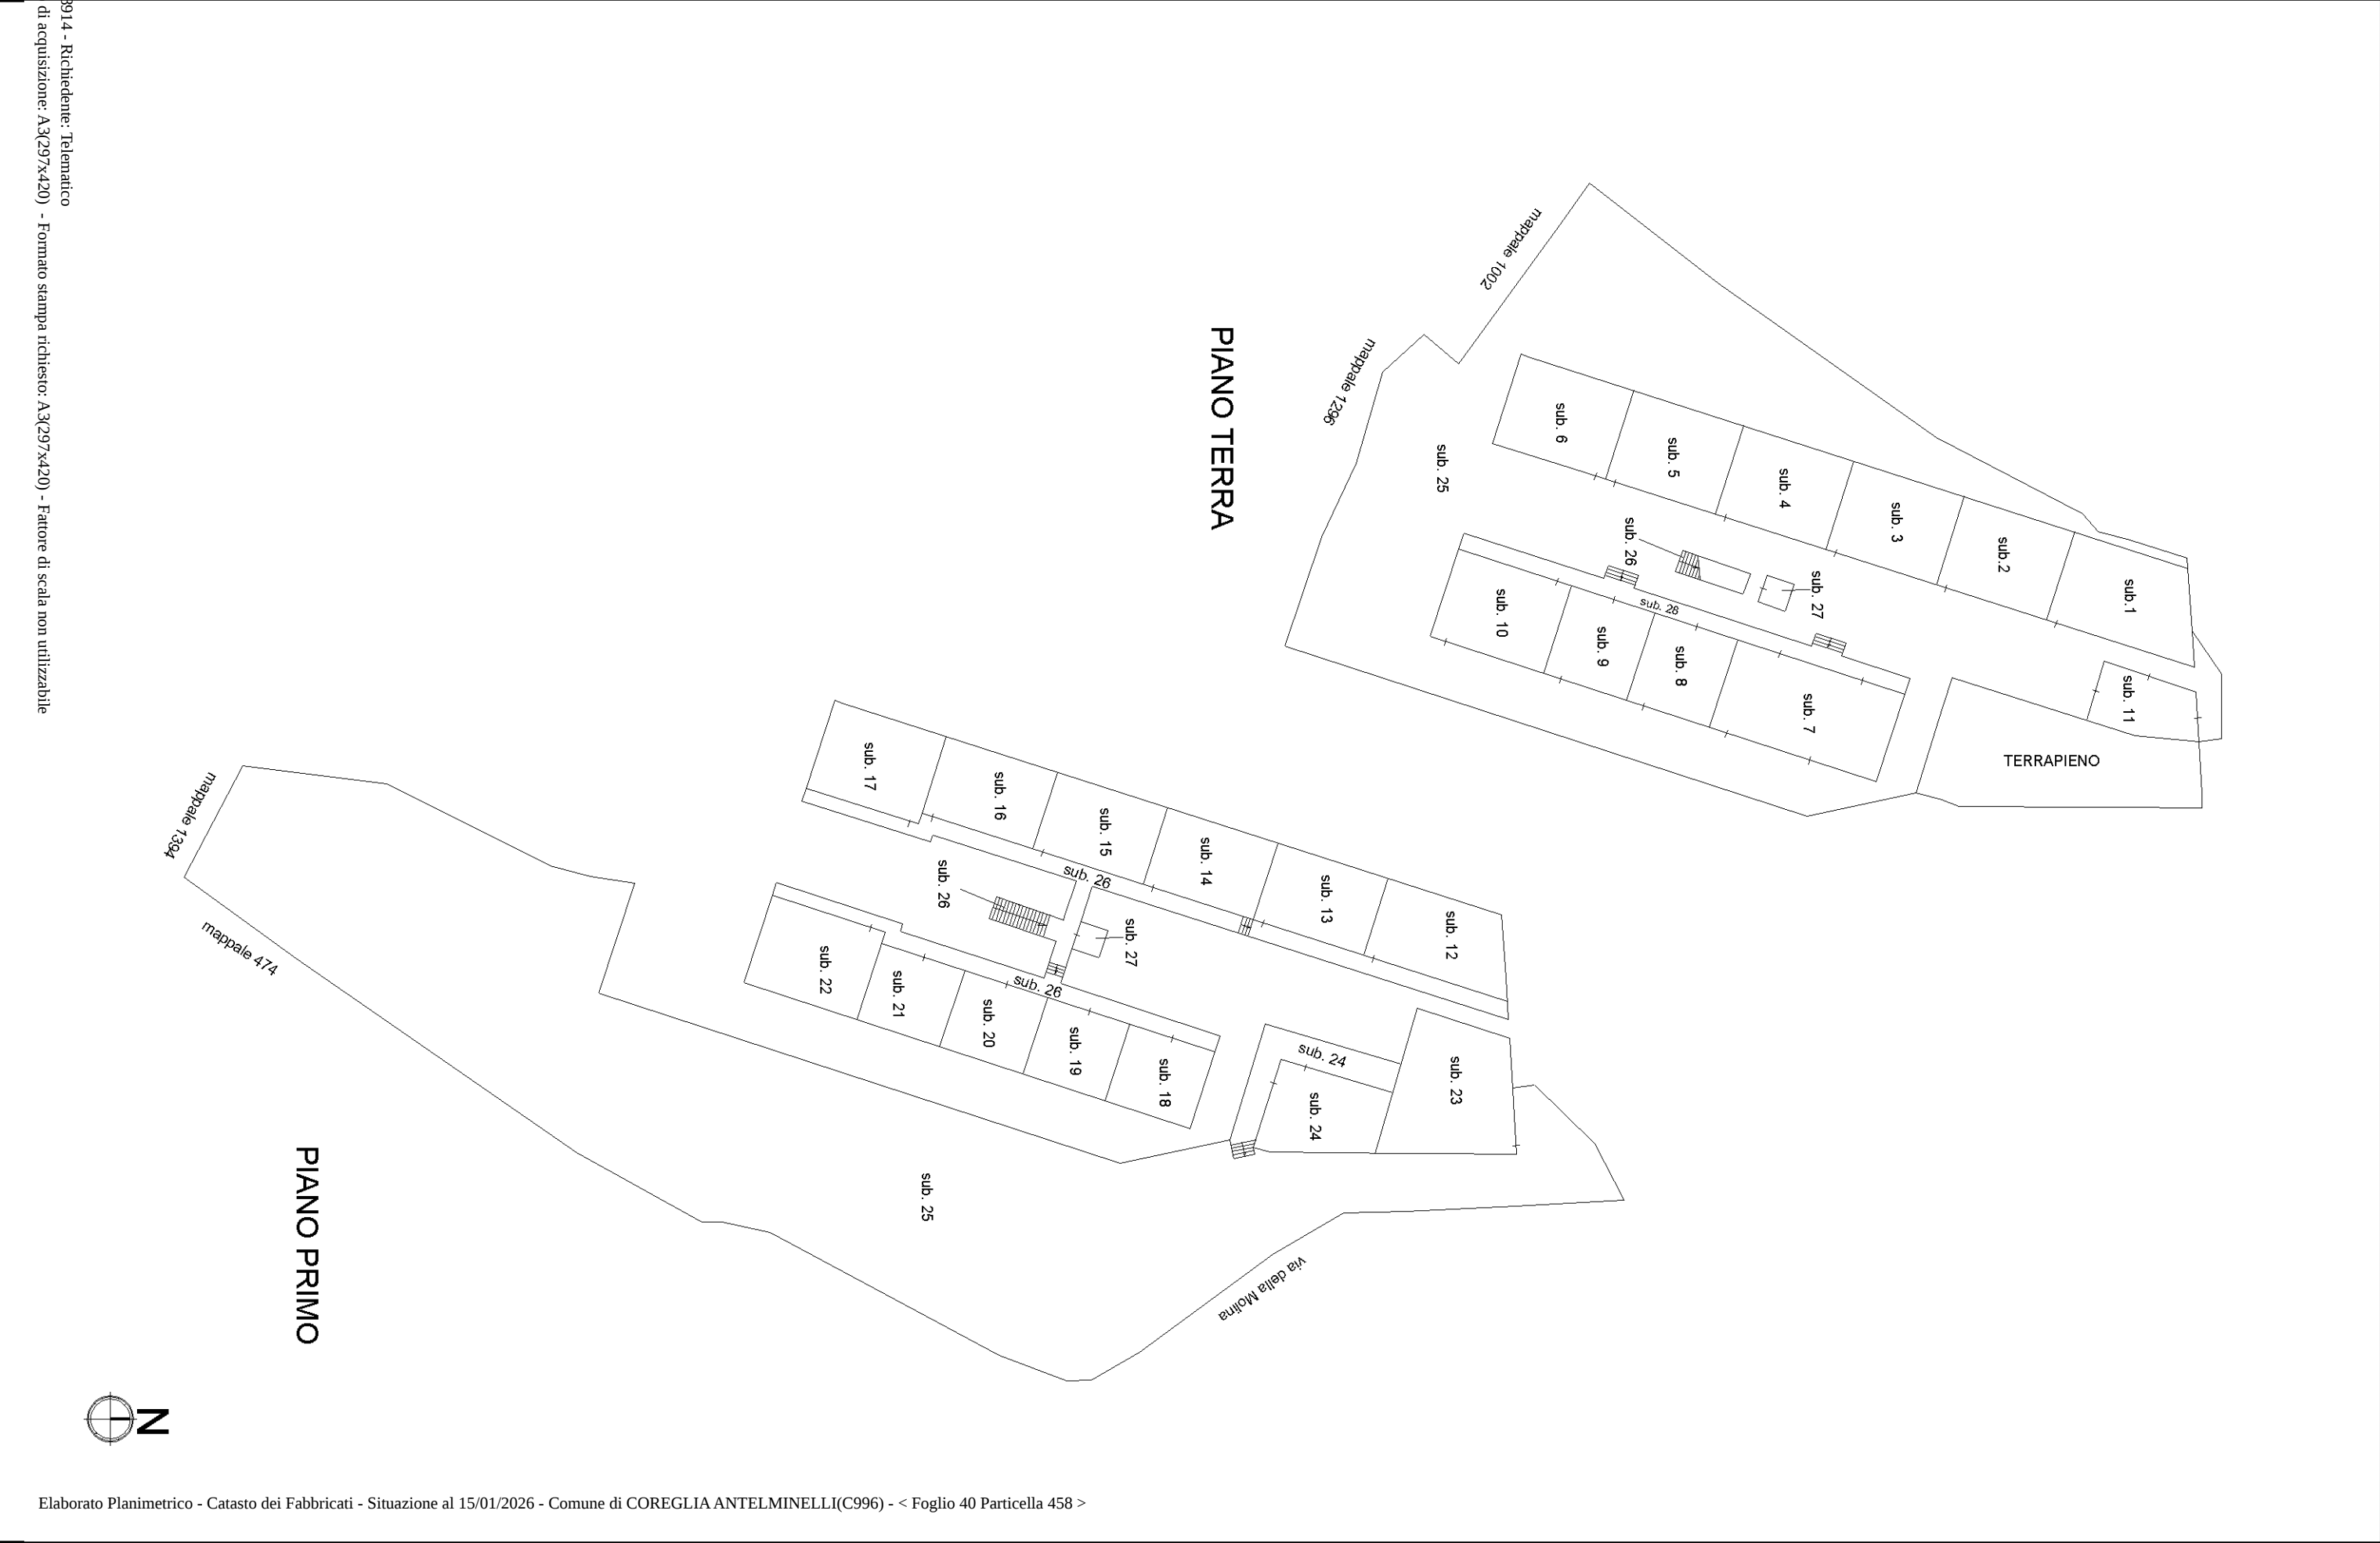

ACCERTAMENTO DELLA PROPRIETA' IMMOBILIARE URBANA ELENCO DEI SUBALTERNI ASSEGNATI

Comune	Sezione	Foglio	Particella	Tipo mappale	del:
COREGLIA ANTELMINELLI		40	458	128817	03/11/2025

Sub	UBICAZIONE via/piazza	n.civ	Piani	Scala	Int	DESCRIZIONE
						SOPPRESSO
1	DEL MOLINO GHIVIZZANO	SNC	T			UNITA' IN CORSO DI DEFINIZIONE
2	DEL MOLINO GHIVIZZANO	SNC	T			UNITA' IN CORSO DI DEFINIZIONE
3	DEL MOLINO GHIVIZZANO	SNC	T			UNITA' IN CORSO DI DEFINIZIONE
4	DEL MOLINO GHIVIZZANO	SNC	T			UNITA' IN CORSO DI DEFINIZIONE
5	DEL MOLINO GHIVIZZANO	SNC	T			UNITA' IN CORSO DI DEFINIZIONE
6	DEL MOLINO GHIVIZZANO	SNC	T			UNITA' IN CORSO DI DEFINIZIONE
7	DEL MOLINO GHIVIZZANO	SNC	T			UNITA' IN CORSO DI DEFINIZIONE
8	DEL MOLINO GHIVIZZANO	SNC	T			UNITA' IN CORSO DI DEFINIZIONE
9	DEL MOLINO GHIVIZZANO	SNC	T			UNITA' IN CORSO DI DEFINIZIONE
10	DEL MOLINO GHIVIZZANO	SNC	T			UNITA' IN CORSO DI DEFINIZIONE
11	DEL MOLINO GHIVIZZANO	SNC	T			UNITA' IN CORSO DI DEFINIZIONE
12	DEL MOLINO GHIVIZZANO	SNC	1			UNITA' IN CORSO DI DEFINIZIONE
13	DEL MOLINO GHIVIZZANO	SNC	1			UNITA' IN CORSO DI DEFINIZIONE
14	DEL MOLINO GHIVIZZANO	SNC	1			UNITA' IN CORSO DI DEFINIZIONE
15	DEL MOLINO GHIVIZZANO	SNC	1			UNITA' IN CORSO DI DEFINIZIONE
16	DEL MOLINO GHIVIZZANO	SNC	1			UNITA' IN CORSO DI DEFINIZIONE
17	DEL MOLINO GHIVIZZANO	SNC	1			UNITA' IN CORSO DI DEFINIZIONE
18	DEL MOLINO GHIVIZZANO	SNC	1			UNITA' IN CORSO DI DEFINIZIONE
19	DEL MOLINO GHIVIZZANO	SNC	1			UNITA' IN CORSO DI DEFINIZIONE
20	DEL MOLINO GHIVIZZANO	SNC	1			UNITA' IN CORSO DI DEFINIZIONE
21	DEL MOLINO GHIVIZZANO	SNC	1			UNITA' IN CORSO DI DEFINIZIONE
22	DEL MOLINO GHIVIZZANO	SNC	1			UNITA' IN CORSO DI DEFINIZIONE
23	DEL MOLINO GHIVIZZANO	SNC	1			UNITA' IN CORSO DI DEFINIZIONE
24	DEL MOLINO GHIVIZZANO	SNC	1			UNITA' IN CORSO DI DEFINIZIONE
25	DEL MOLINO GHIVIZZANO	SNC	T-1			BENE COMUNE NON CENSIBILE RESEDE COMUNE AI SUB. DA 1 A 24 COMPRESI
26	DEL MOLINO GHIVIZZANO	SNC	T-1			BENE COMUNE NON CENSIBILE SCALE E BALLATOIO COMUNE AI SUB DA 12 A 22
27	DEL MOLINO GHIVIZZANO	SNC	T-1			BENE COMUNE NON CENSIBILE VANO ALLOGGIO ACSENSORE COMUNE AI SUB. DA 12 A 22
28	DEL MOLINO GHIVIZZANO	SNC	T			BENE COMUNE NON CENSIBILE BALLATOIO COMUNE AI SUB. DA 7 A 10

Direzione Provinciale di Lucca
Ufficio Provinciale - Territorio
Servizi Catastali

Data: **15/01/2026**
Ora: **15:42:11**
Numero Pratica: **T239076**
Pag: **2 - Fine**

Comune	Sezione	Foglio	Particella	Tipo mappale	del:
COREGLIA ANTELMINELLI		40	744	128817	03/11/2025

Sub	UBICAZIONE via/piazza	n.civ	Piani	Scala	Int	DESCRIZIONE
						SOPPRESSO

Visura telematica