


Agenzia del Territorio
CATASTO FABBRICATI
Ufficio Provinciale di
Lucca

Dichiarazione protocollo n. LU0160876 del 13/11/2006
Planimetria di u.i.u. in Comune di Coreglia Antelminelli
Via Del Molino civ. 9

Identificativi Catastali:	Compilata da: Federighi Gianfranco
Sezione:	Iscritto all'albo: Architetti
Foglio: 40	Prov. Lucca
Particella: 450	N. 52
Subalterno: 3	

Scheda n. 1 Scala 1:200

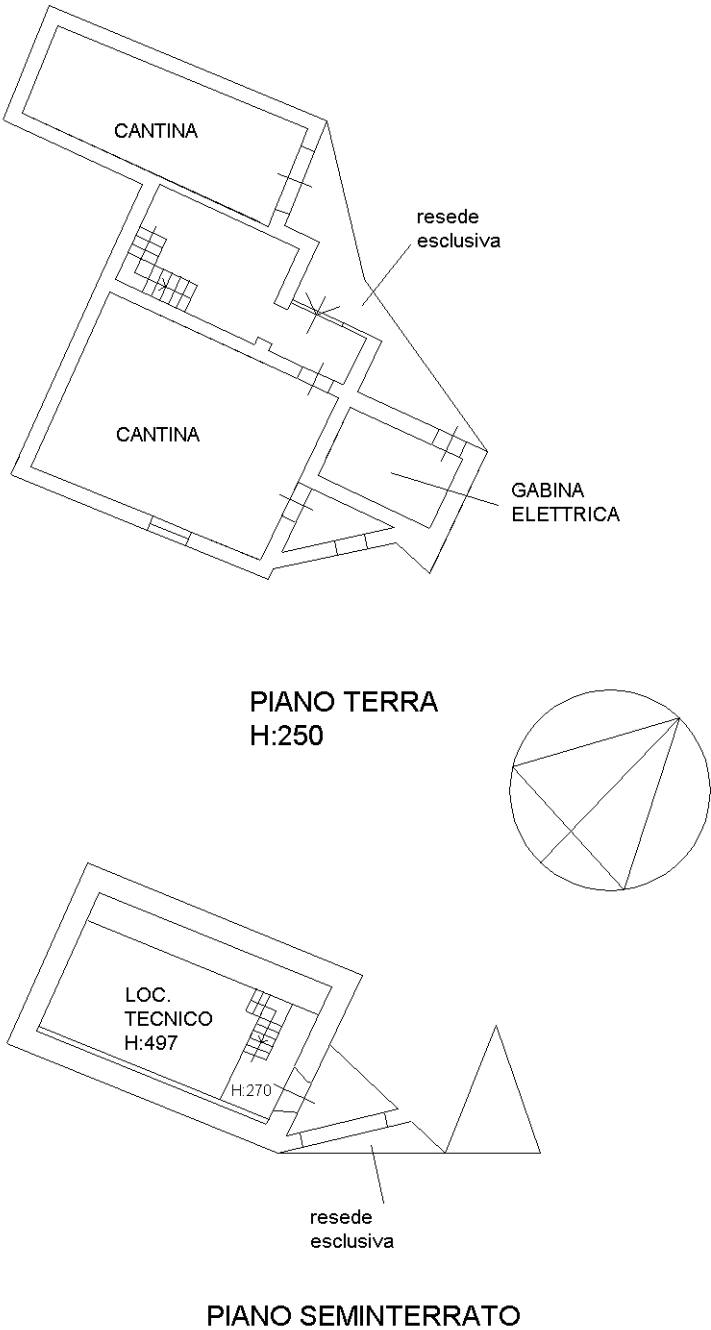


Ultima planimetria in atti

Agenzia del Territorio
CATASTO FABBRICATI
Ufficio Provinciale di
Lucca



Dichiarazione protocollo n. LU0160876 del 13/11/2006
Planimetria di u.i.u. in Comune di Coreglia Antelminelli
Via Del Molino civ. 9

Identificativi Catastali:	Compilata da: Federighi Gianfranco
Sezione:	Iscritto all'albo: Architetti
Foglio: 40	Prov. Lucca N. 52
Particella: 450	
Subalterno: 4	

Scheda n. 1 Scala 1:200

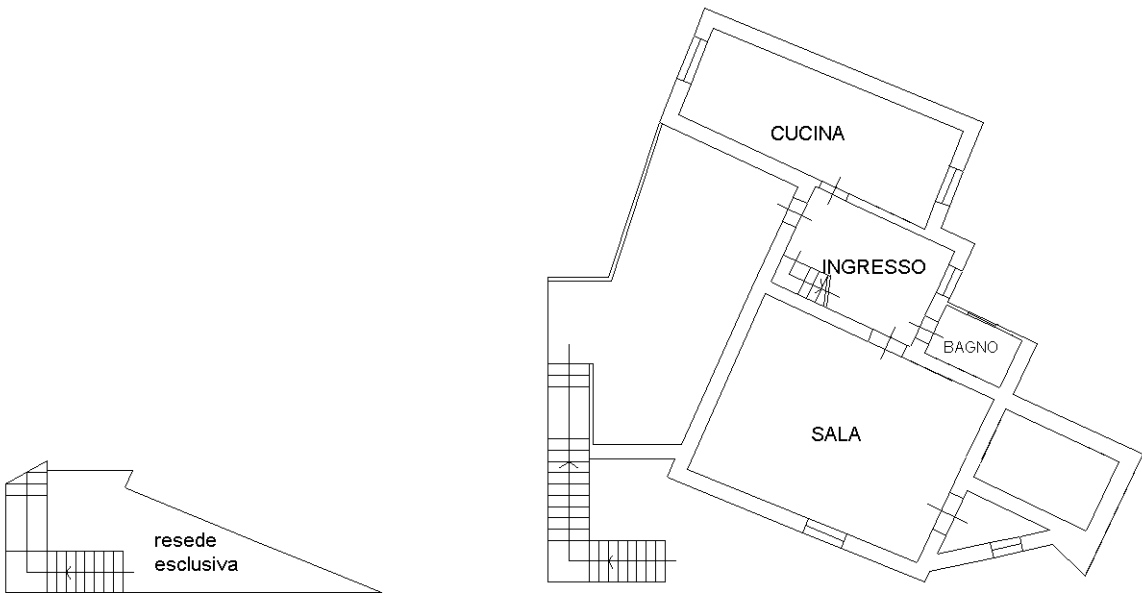

PIANO TERRA

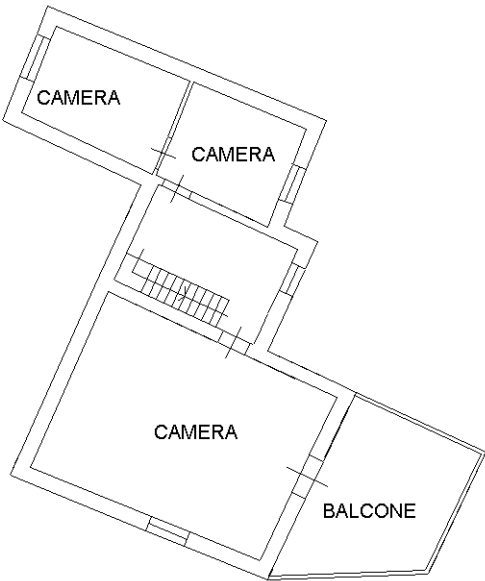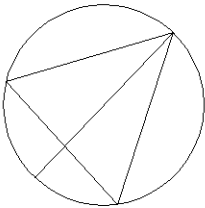

PIANO PRIMO
H:270

PIANO SECONDO
H:270

Ultima planimetria in atti