

Agenzia delle Entrate
CATASTO FABBRICATI
Ufficio provinciale di
Napoli


Dichiarazione protocollo n. NA0001913 del 06/01/2026
Comune di Napoli
Via Agnano Astroni
civ. 24

Compilata da:
Bartolo Giovanni
Iscritto all'albo:
Architetti
Prov. Napoli
N. 10542

Identificativi Catastali:
Sezione: CHI
Foglio: 3
Particella: 221
Subalterno: 2

Planimetria
Scala 1: 500

Ultima planimetria in atti

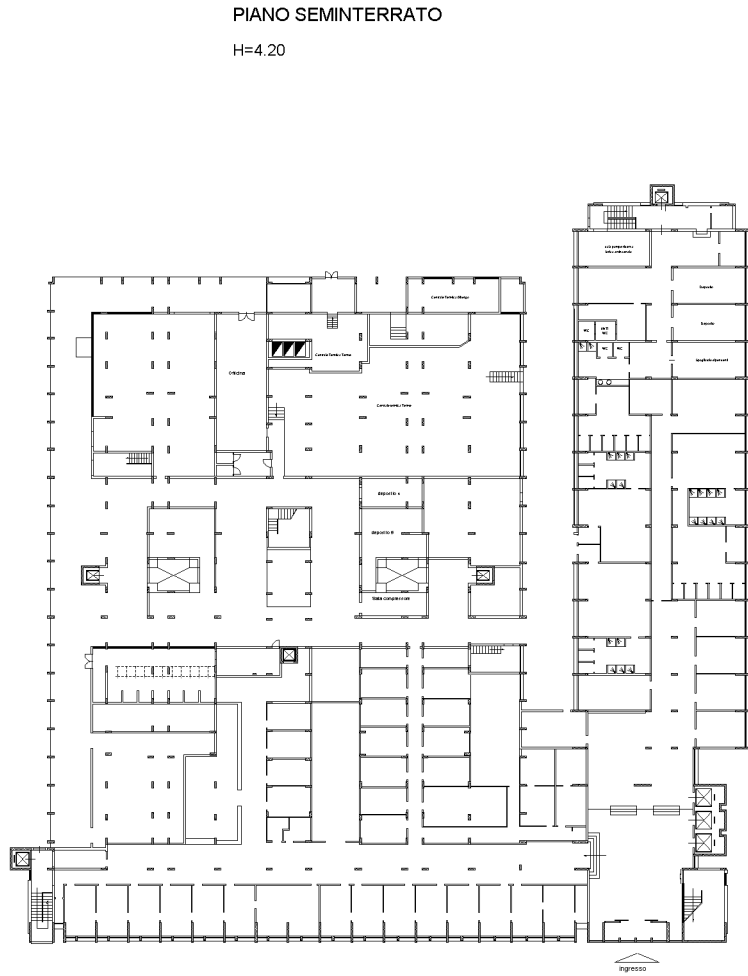

Agenzia delle Entrate
CATASTO FABBRICATI
Ufficio provinciale di
Napoli

Dichiarazione protocollo n. NA0001913 del 06/01/2026
Comune di Napoli
Via Agnano Astroni
civ. 24


Compilata da:
Bartolo Giovanni
Iscritto all'albo:
Architetti
Prov. Napoli
N. 10542

Identificativi Catastali:
Sezione: CHI
Foglio: 3
Particella: 221
Subalterno: 2

Planimetria
Scala 1: 500

Ultima planimetria in atti

PIANO TERRA
H=3.00

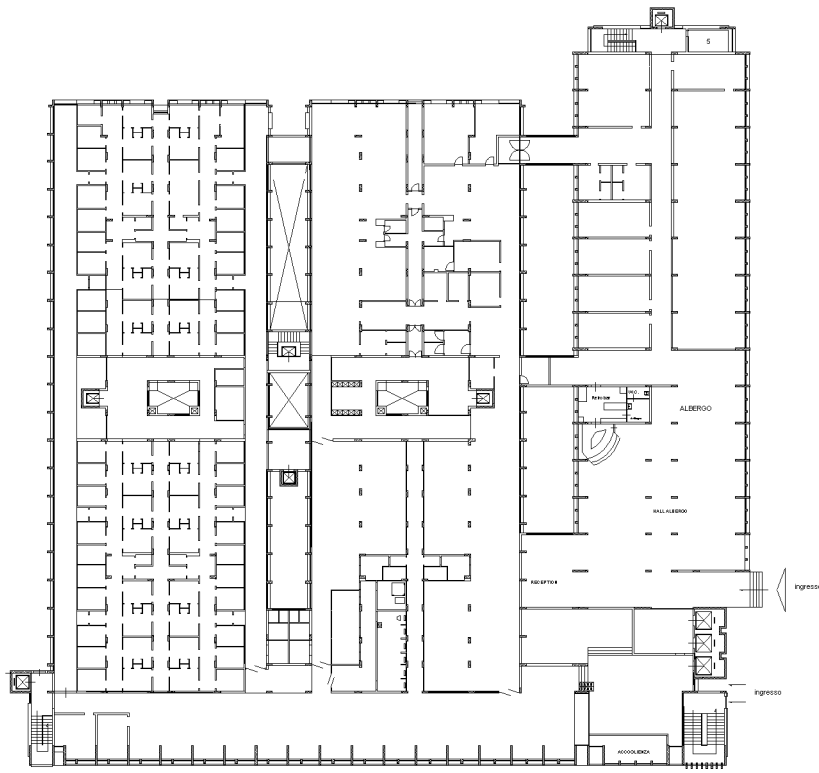

Agenzia delle Entrate
CATASTO FABBRICATI
Ufficio provinciale di
Napoli


Dichiarazione protocollo n. NA0001913 del 06/01/2026
Comune di Napoli
Via Agnano Astroni
civ. 24

Compilata da:
Bartolo Giovanni
Iscritto all'albo:
Architetti
Prov. Napoli
N. 10542


Identificativi Catastali:
Sezione: CHI
Foglio: 3
Particella: 221
Subalterno: 2

Planimetria
Scala 1: 500

Ultima planimetria in atti

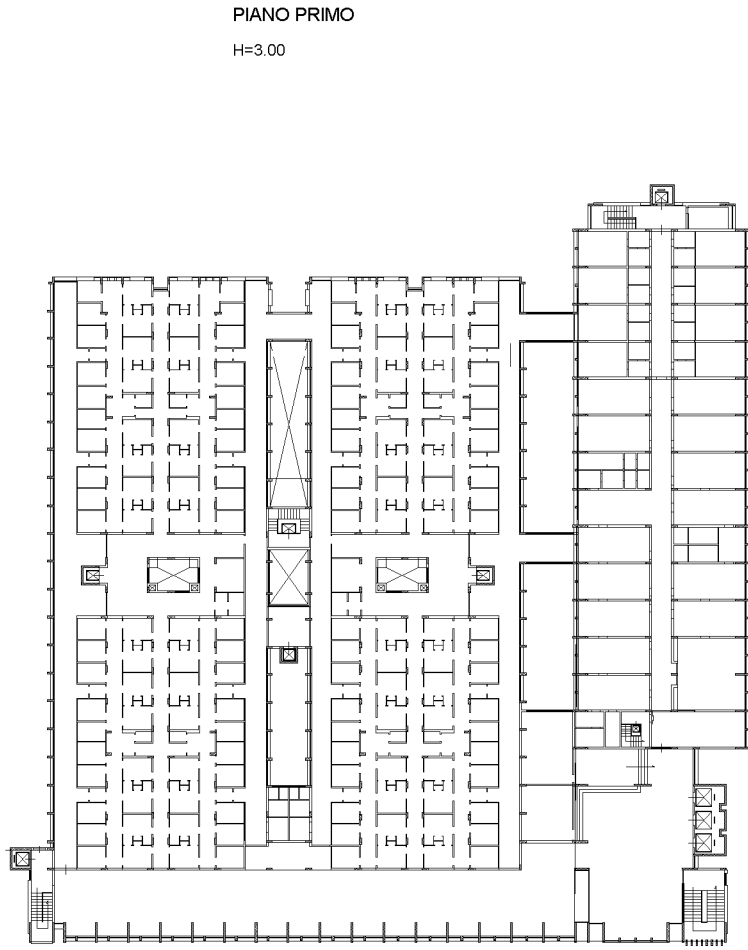

PIANO PRIMO
H=3.00

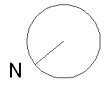

Agenzia delle Entrate
CATASTO FABBRICATI
Ufficio provinciale di
Napoli

Dichiarazione protocollo n. NA0001913 del 06/01/2026
Comune di Napoli
Via Agnano Astroni
civ. 24

Compilata da:
Bartolo Giovanni
Iscritto all'albo:
Architetti
Prov. Napoli
N. 10542


Identificativi Catastali:
Sezione: CHI
Foglio: 3
Particella: 221
Subalterno: 2

Planimetria
Scala 1: 500

Ultima planimetria in atti

PIANO SECONDO

H=3.00

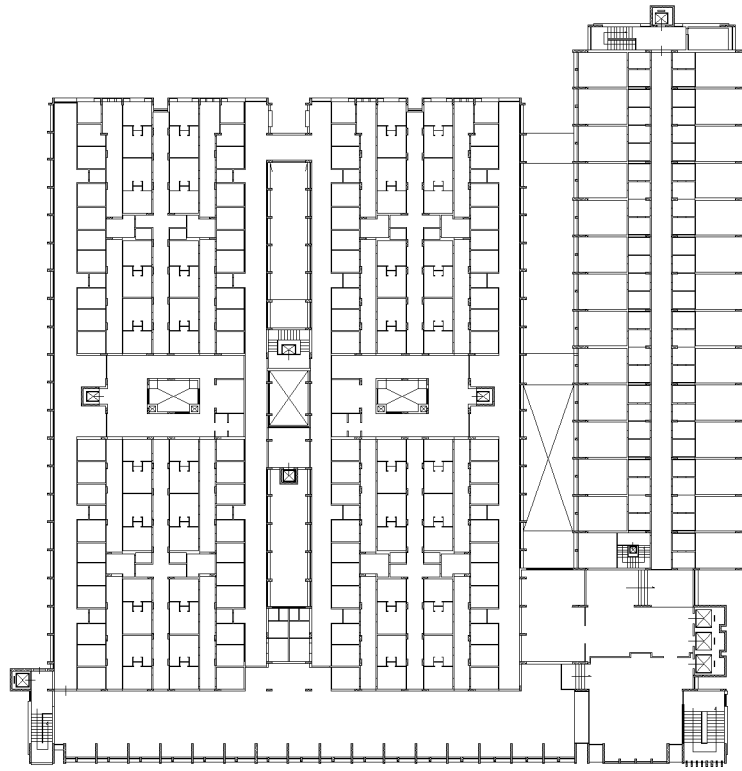

Agenzia delle Entrate
CATASTO FABBRICATI
Ufficio provinciale di
Napoli

Dichiarazione protocollo n. NA0001913 del 06/01/2026
Comune di Napoli
Via Agnano Astroni
civ. 24

Identificativi Catastali:
Sezione: CHI
Foglio: 3
Particella: 221
Subalterno: 2

Compilata da:
Bartolo Giovanni
Iscritto all'albo:
Architetti
Prov. Napoli
N. 10542

Planimetria
Scala 1: 500

Ultima planimetria in atti

