


# Planimetria generale Terme di Agnano

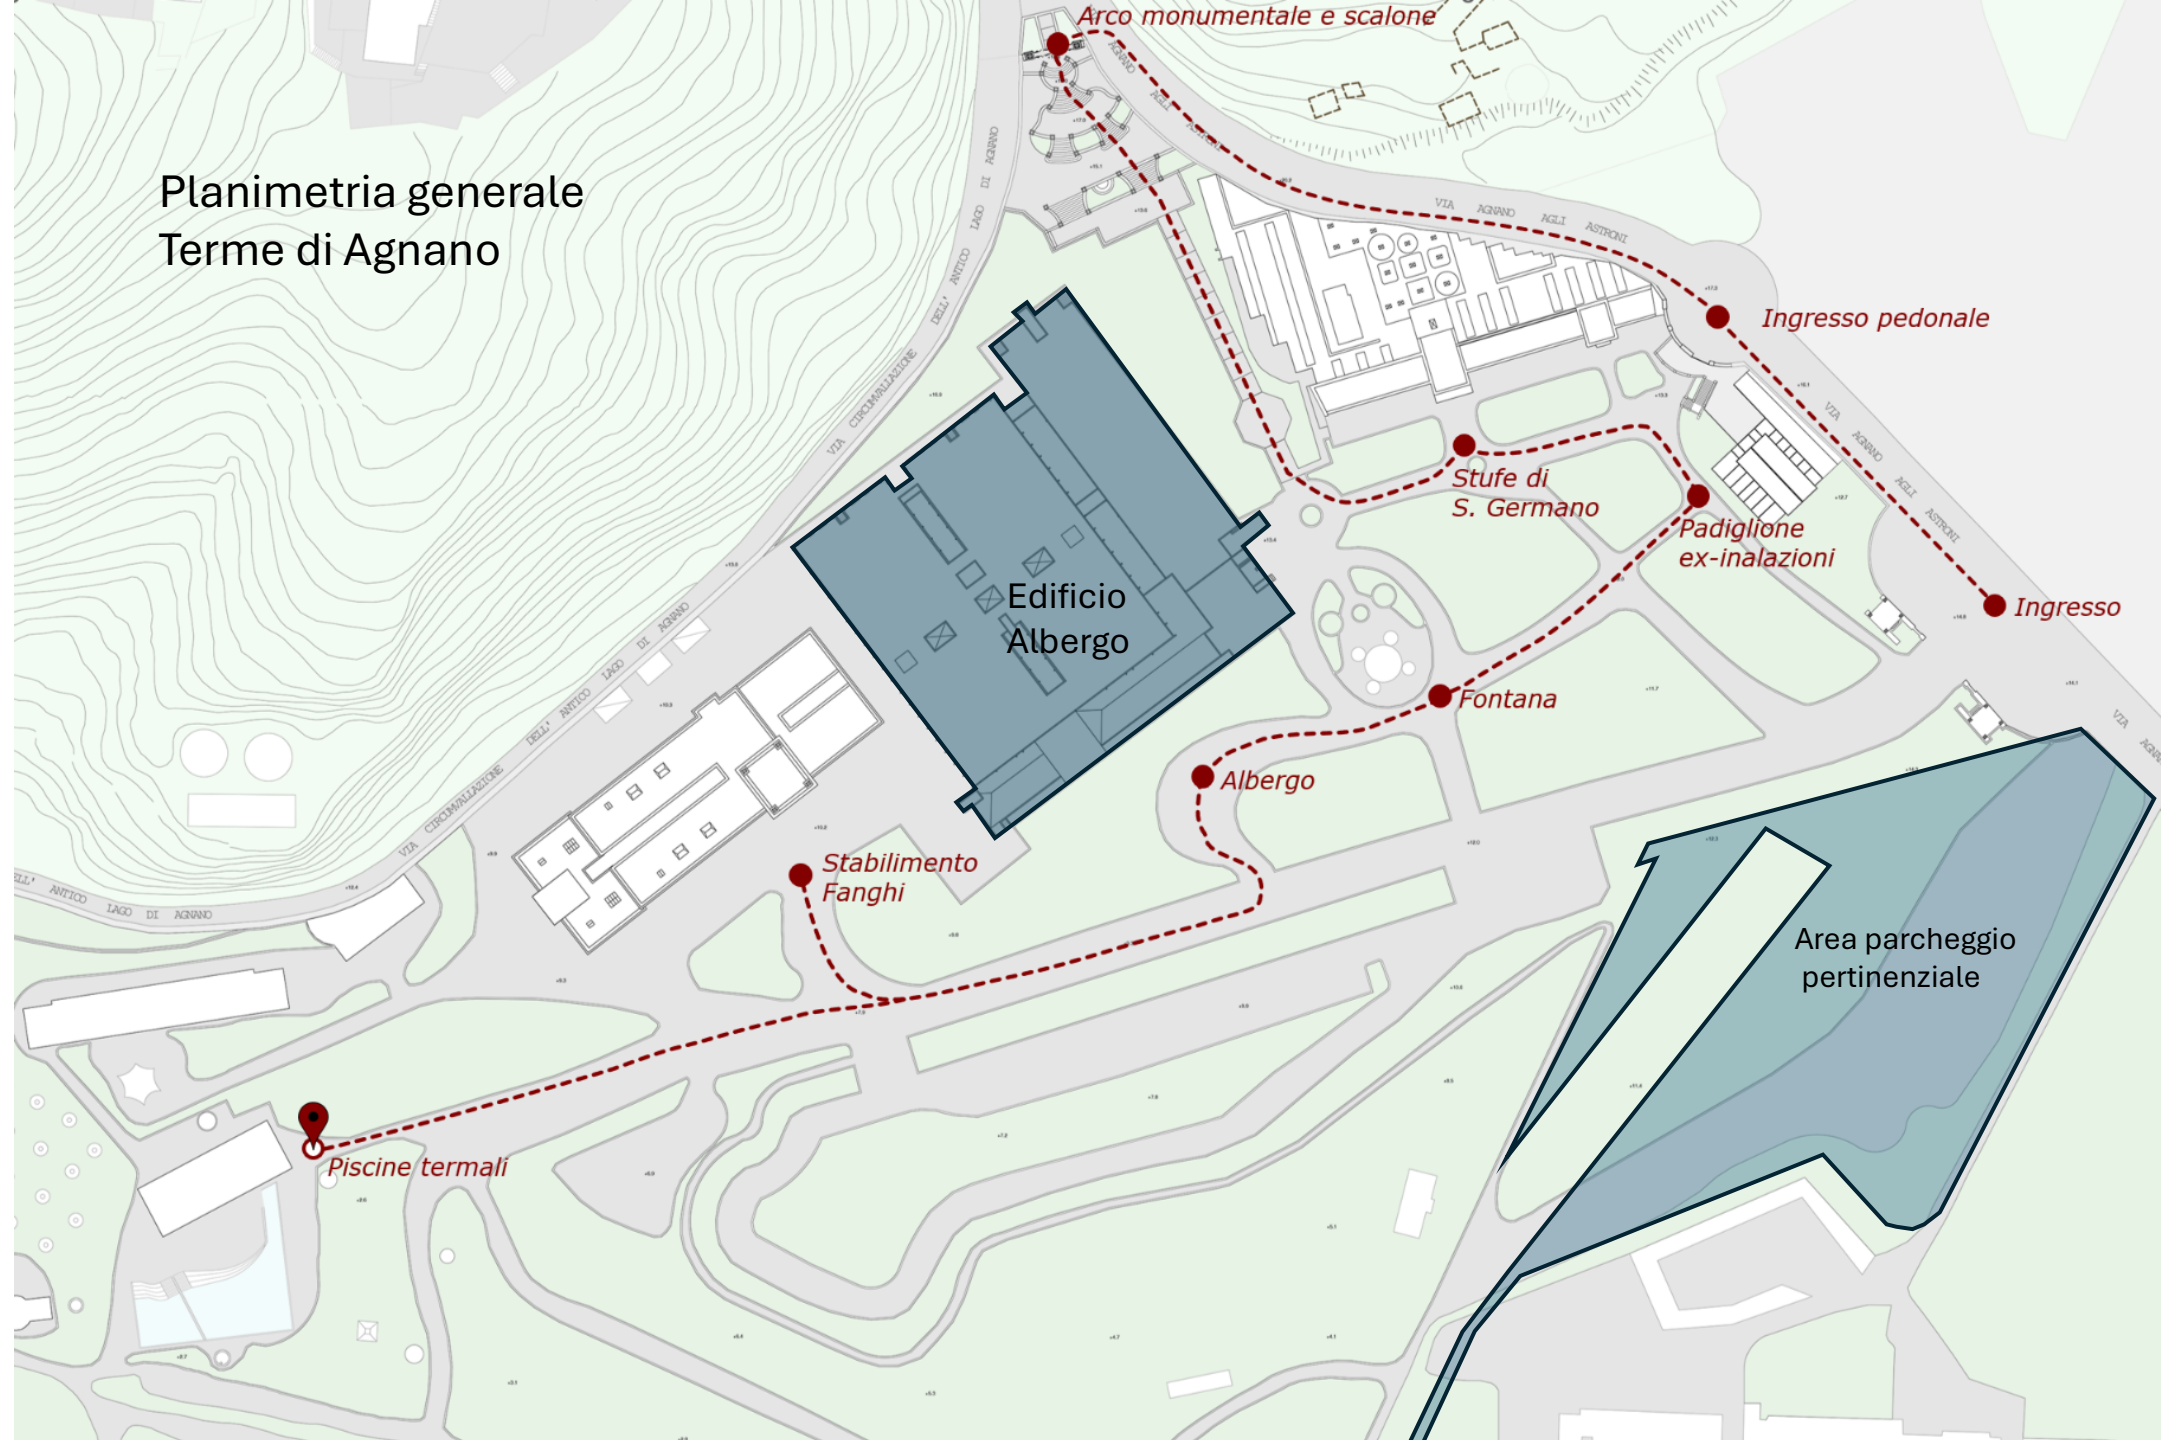

Arco monumentale e scalone

Ingresso pedonale

Stufe di S. Germano

Padiglione ex-inalazioni

Ingresso

Edificio Albergo


Fontana

Albergo

Stabilimento Fanghi

Piscine termali

Area parcheggio pertinenziale

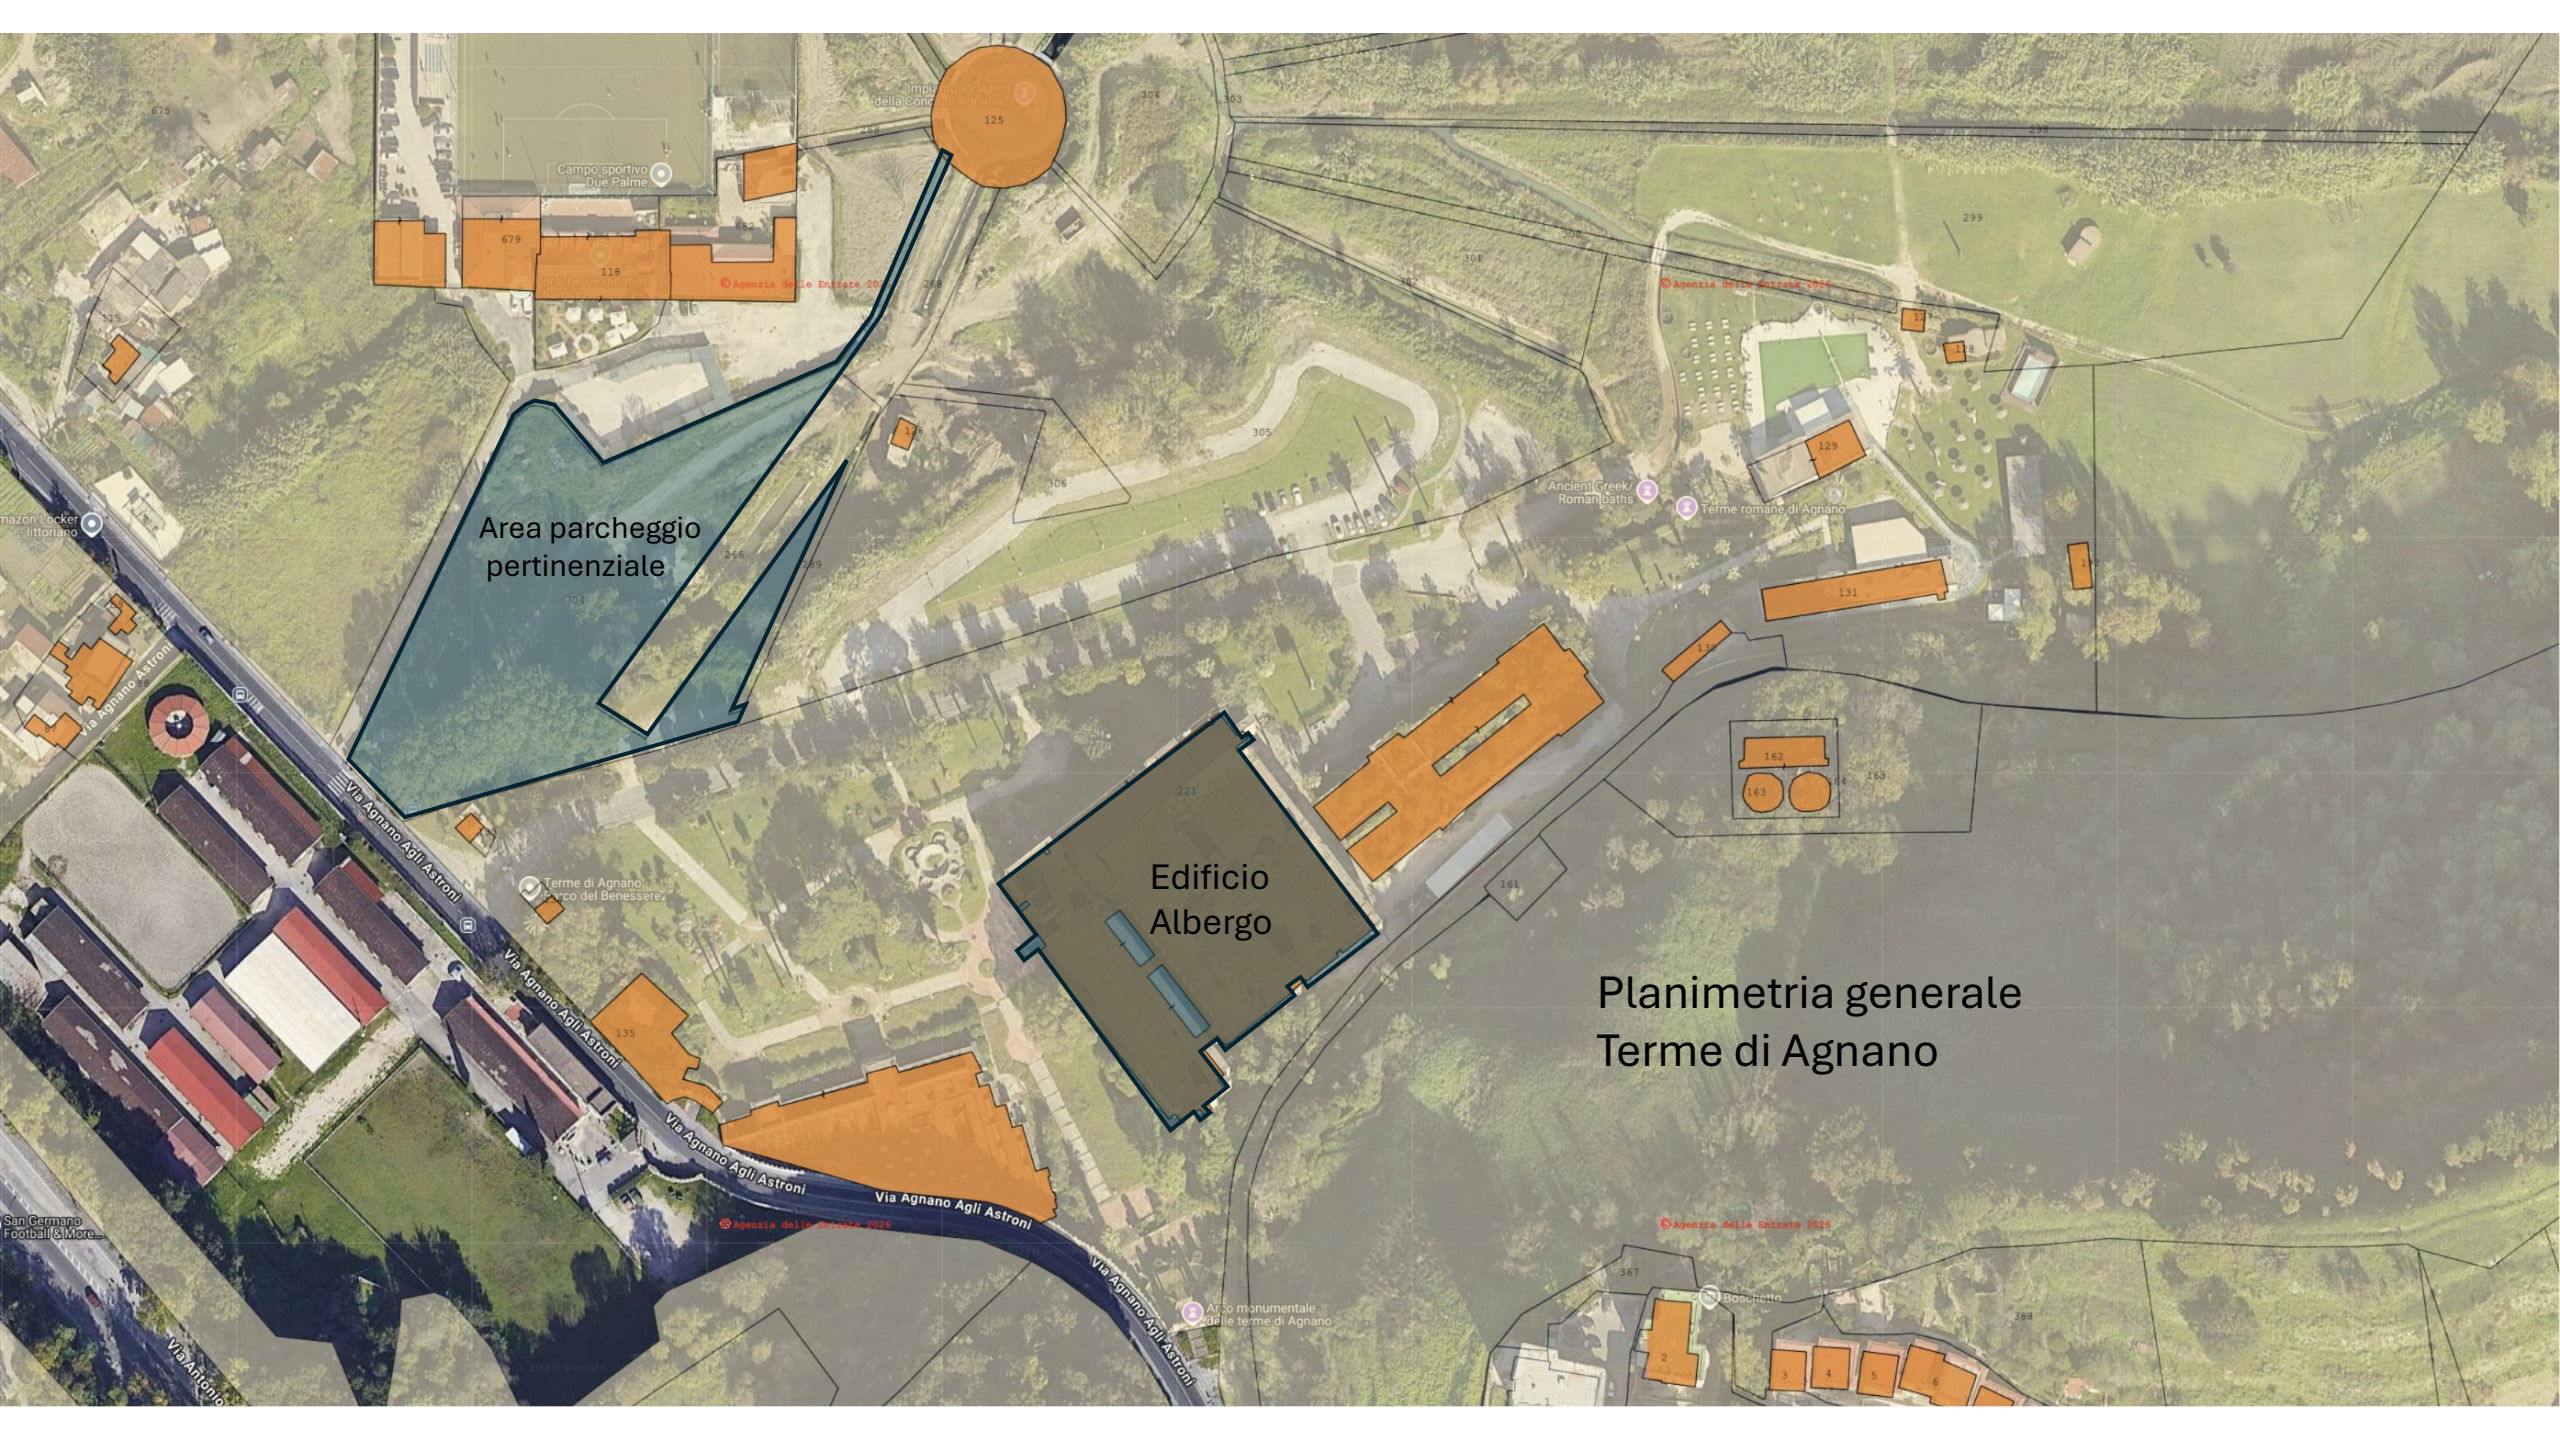

Area parcheggio  
pertinenziale

Edificio  
Albergo

Planimetria generale  
Terme di Agnano