


F. rig. rend. 487



DIREZIONE GENERALE DEL CATASTO E DEI SS.TT.EE.  
**CATASTO EDILIZIO URBANO** (RDL 13-4-1939, n. 652)

LIRE  
**385**

Planimetria di u.i.u. in Comune di Bernalda via della Concordia civ. 27

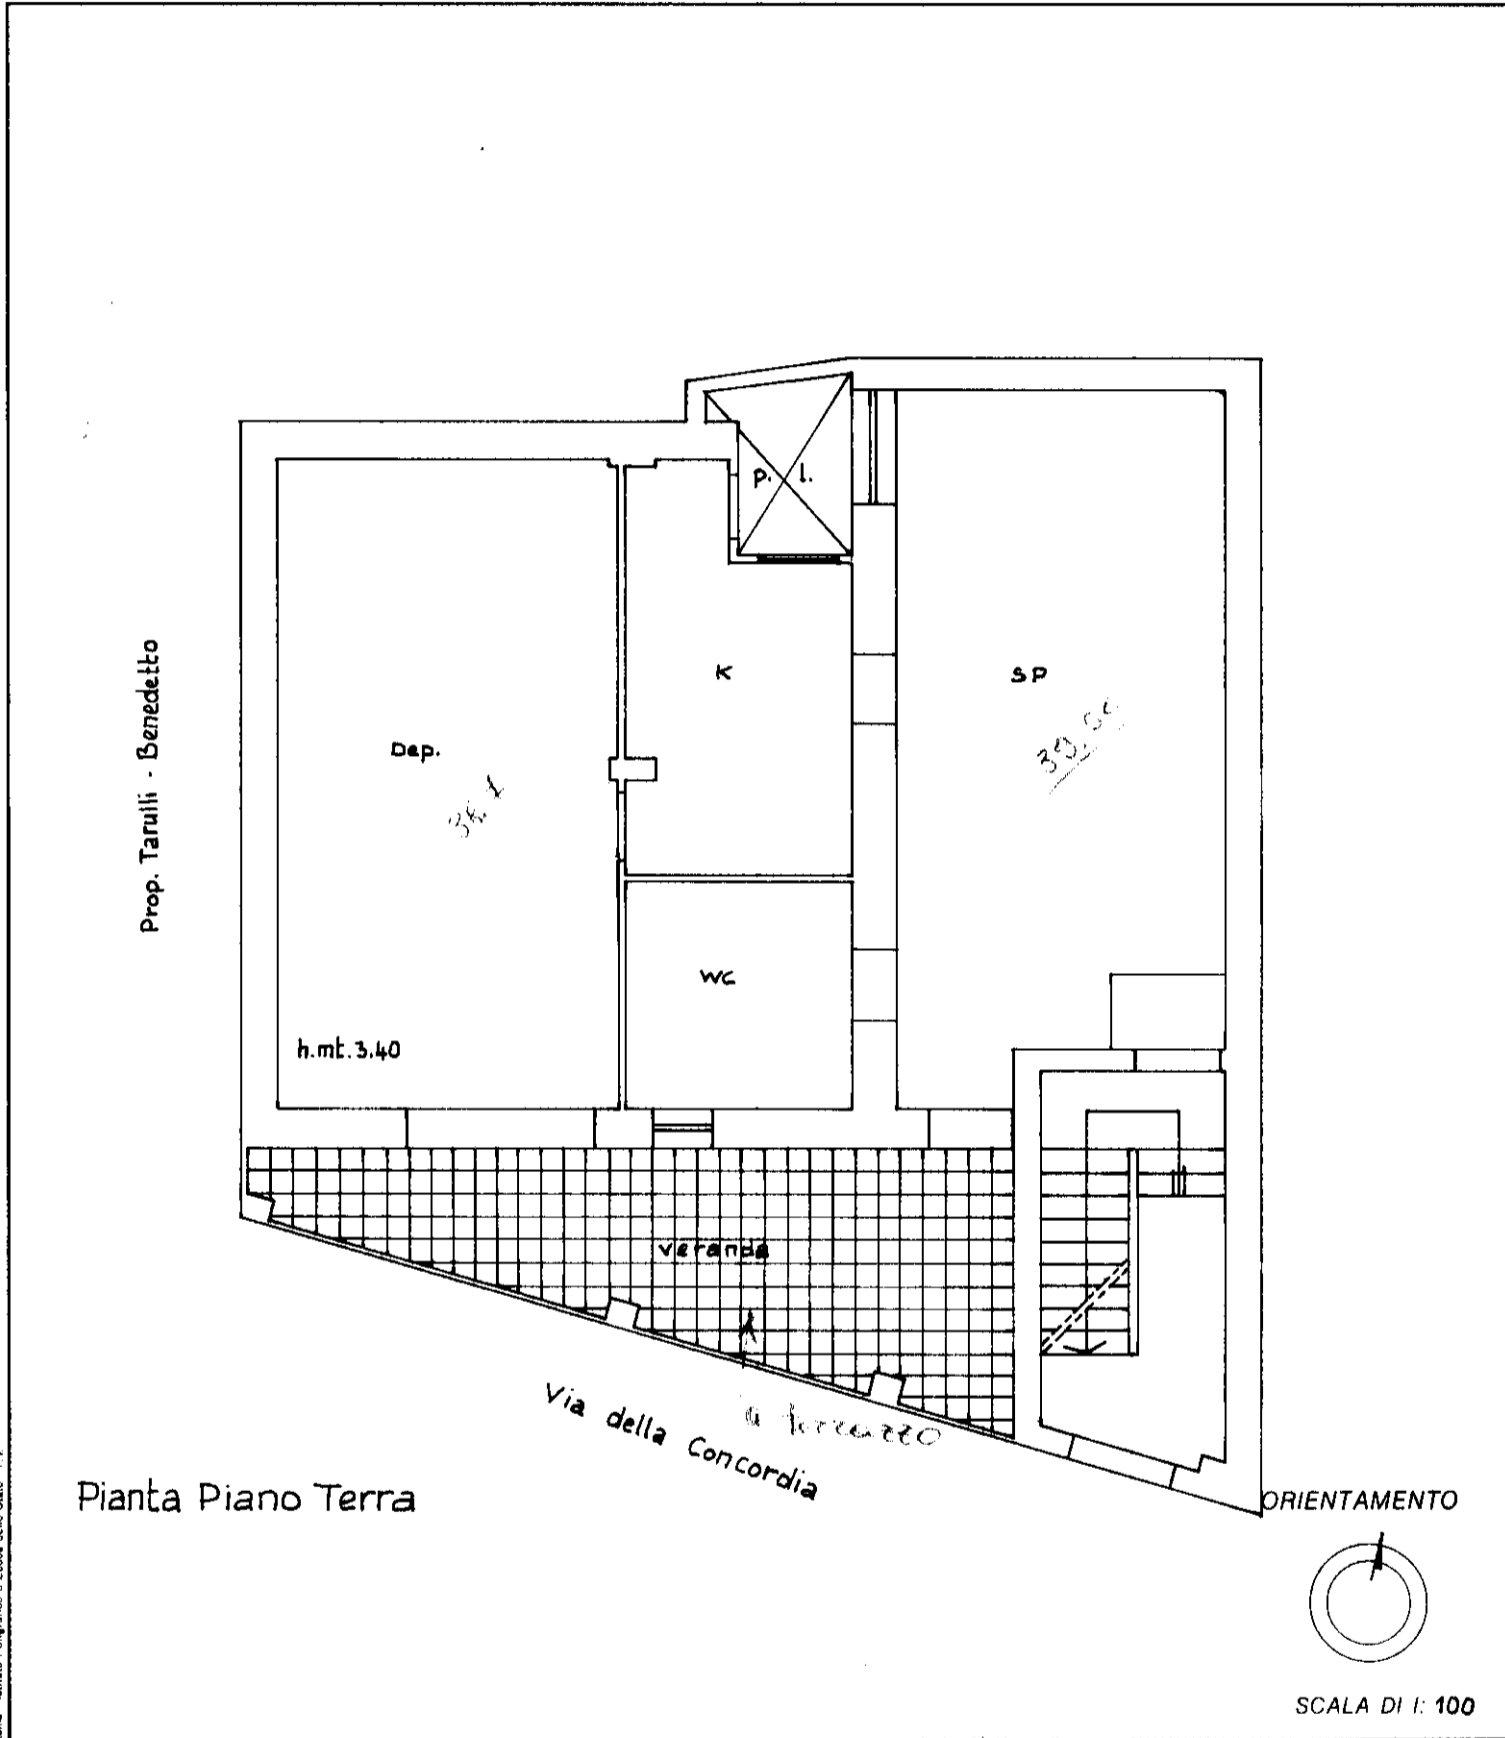

Roma - Istituto Perigrafico e Zecca dello Stato - P.V.

Dichiarazione di N.C.   
 Denuncia di variazione

Identificativi catastali  
 F. 11  
 n. 262 sub. 3

Compilata dall' Ing. Montesano Berardino  
 (Titolo, cognome e nome)

Iscritto all'albo degli Ingegneri  
 della provincia di Matera n. 367  
 data 25-11-1994 Firma [Signature]

RISERVATO ALL'UFFICIO

01 DIC. 1994

[Handwritten Signature]