

MODULARIO  
F. rig. rend. 487




MINISTERO DELLE FINANZE  
DIREZIONE GENERALE DEL CATASTO E DEI SS.TT.EE.  
**CATASTO EDILIZIO URBANO** (RDL 13-4-1939, n. 652)

MOD. **DN** (CEU)

5445 LIRE  
385

Planimetria di u.i.u. in Comune di Bernalda via della Concordia civ. 27

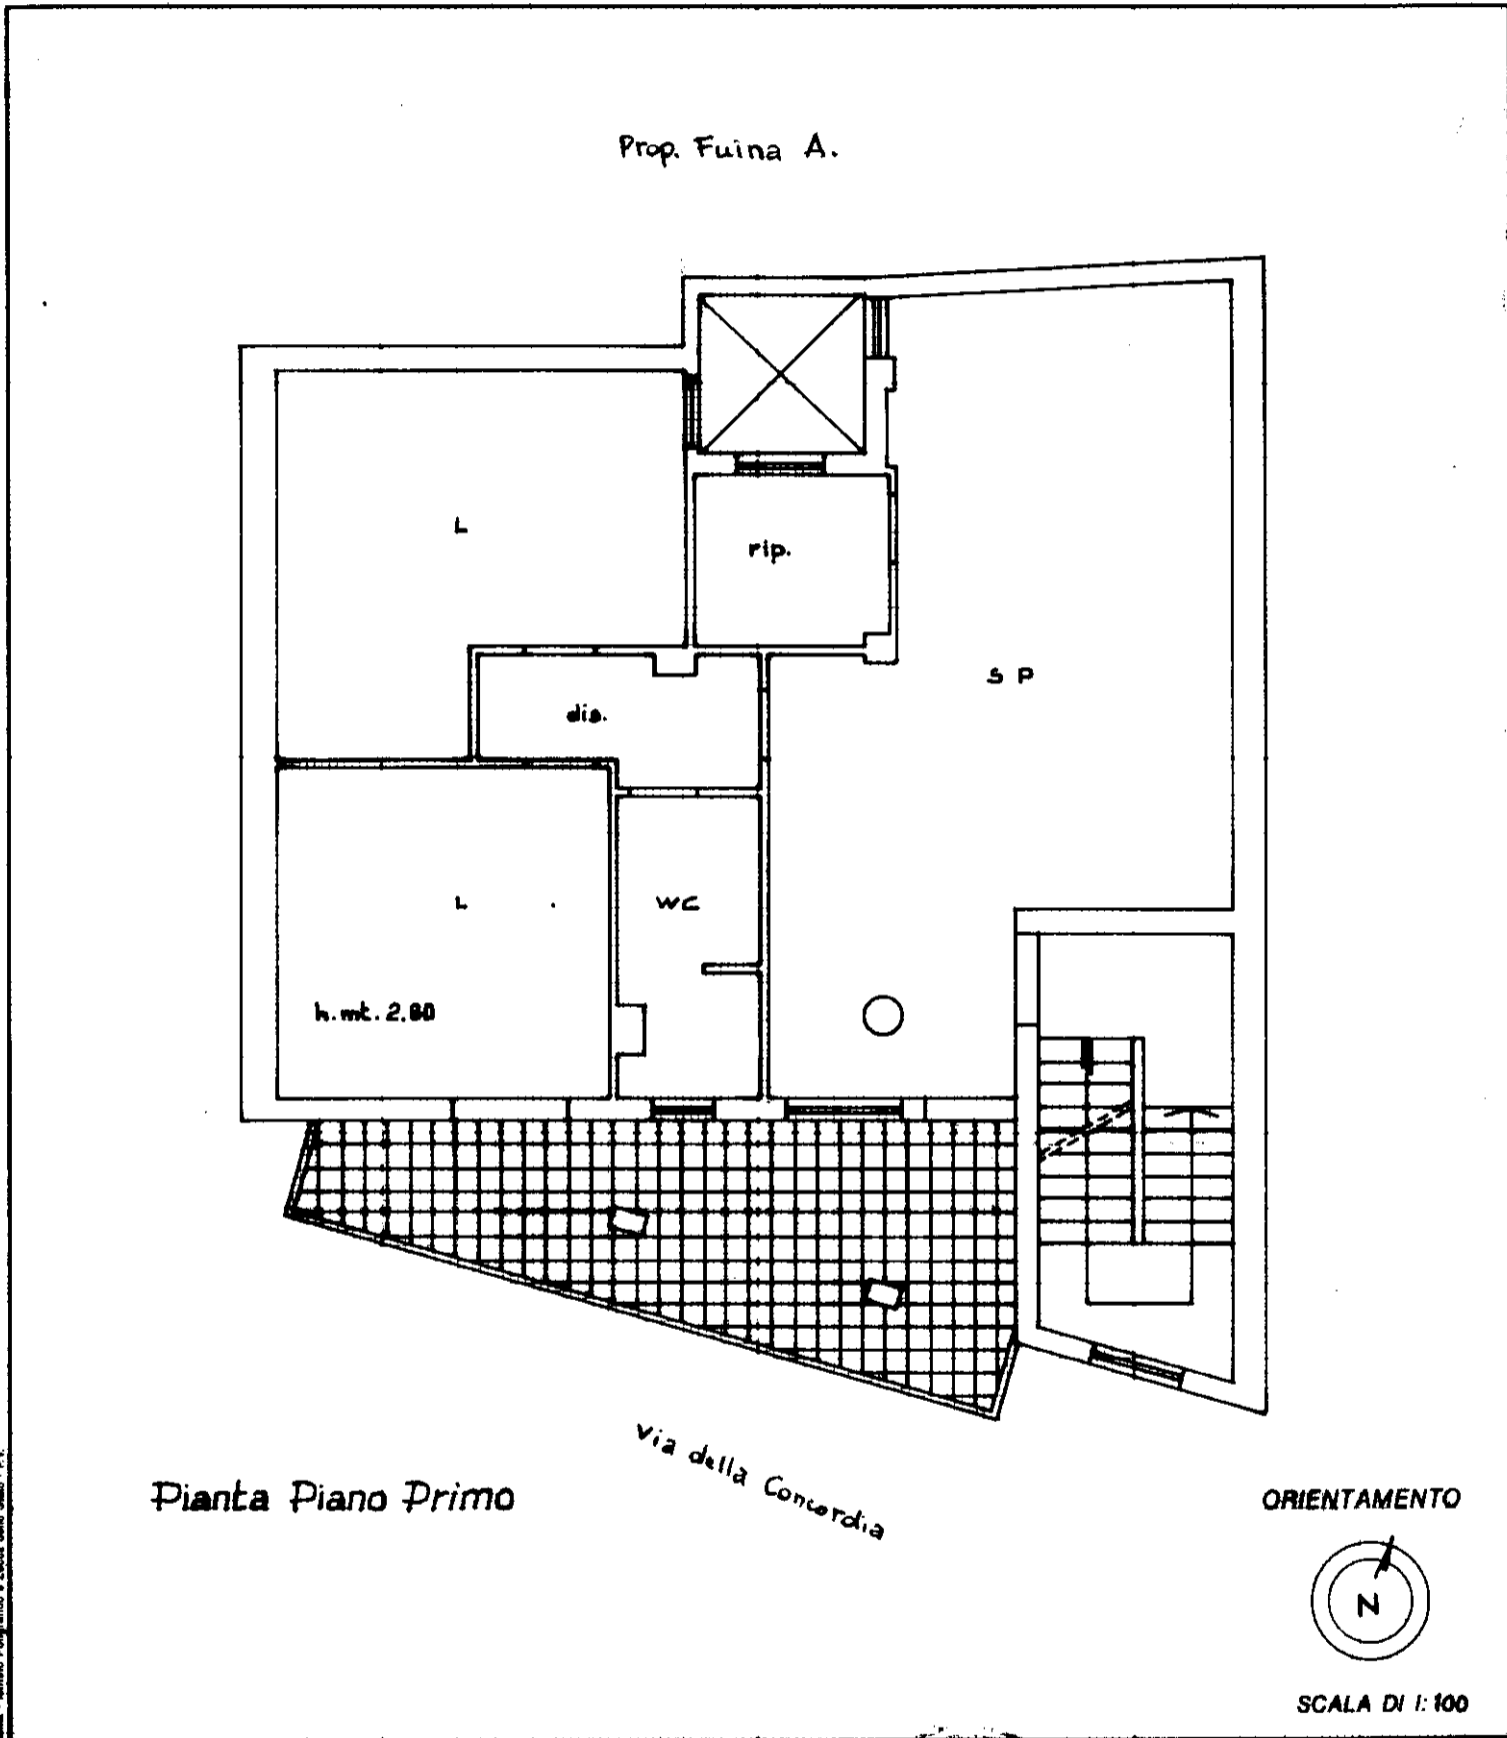

Pianta - Istituto Poligrafico e Zecca dello Stato - P.V.

Dichiarazione di N.C.   
Denuncia di variazione

Identificativi catastali  
F. 11  
n. 262 sub. 8

Compilate dall' Ingegnere  
(Titolo, cognome e nome)  
Montesano Berardino  
Iscritto all'albo degli Ingegneri  
della provincia di Matera 367  
data 25-11-1994 Firma [Signature]

RISERVATO ALL'UFFICIO

251  
27 GEN 1995

MODULARIO  
F. rig. rend. 487




MINISTERO DELLE FINANZE  
DIREZIONE GENERALE DEL CATASTO E DEI SS.TT.EE.  
**CATASTO EDILIZIO URBANO** (RDL 13-4-1939, n. 652)

5465

MOD. DN (CEU)

LIRE  
385

Planimetria di u.i.u. in Comune di Bernalda via della Concordia civ. 27

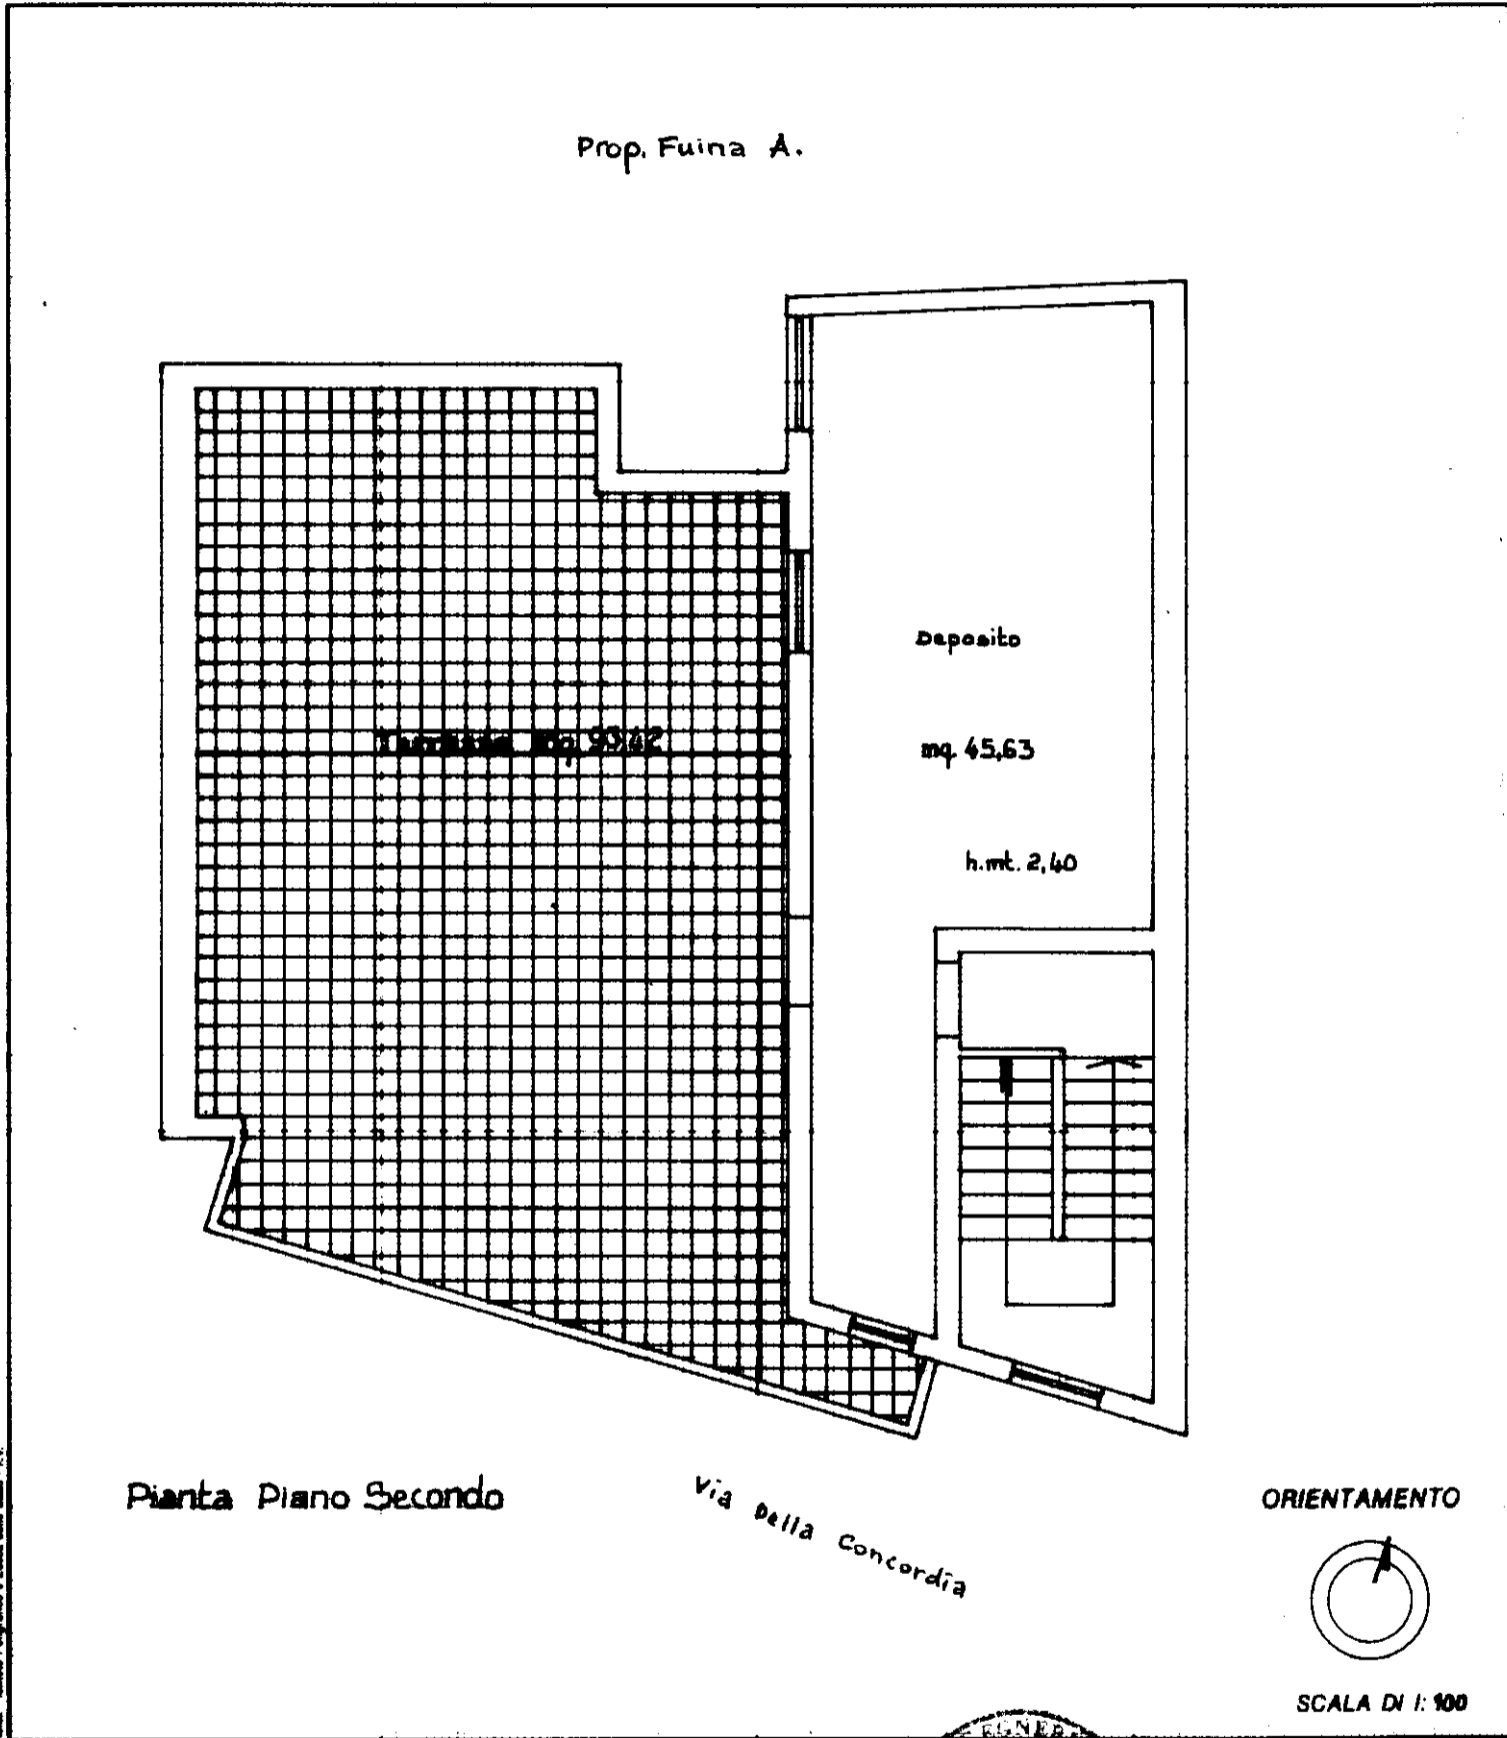


Dichiarazione di N.C.   
 Denuncia di variazione

Identificativi catastali  
 F. 11  
 n. 262 sub. 8

Compilate dall' Ingegnere  
 (Titolo, cognome e nome)  
Montesano Bernardino

Iscritto all'albo degli Ingegneri  
 della provincia di Matera 367  
 data 25-11-94 Firma [Signature]

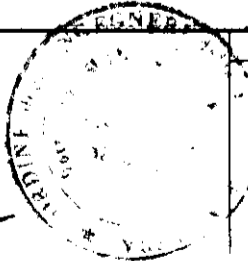

RISERVATO ALL'UFFICIO

251

27 GEN. 1995