


**Agenzia del Territorio  
CATASTO FABBRICATI  
Ufficio Provinciale di  
Pavia**

Dichiarazione protocollo n° PV0303514 del 15/12/2003	
Planimetria di u.i.u. in Comune di Gambolo'	
Via Colombara	civ. 26
Identificativi Catastali:	Compilata da: Carnevale Bonino Giancarlo
Sezione:	Iscritto all'albo: Geometri
Foglio: 26	Prov. Pavia
Particella: 2012	N. 2705
Subalterno: 3	

Scheda n. 1      Scala 1:200

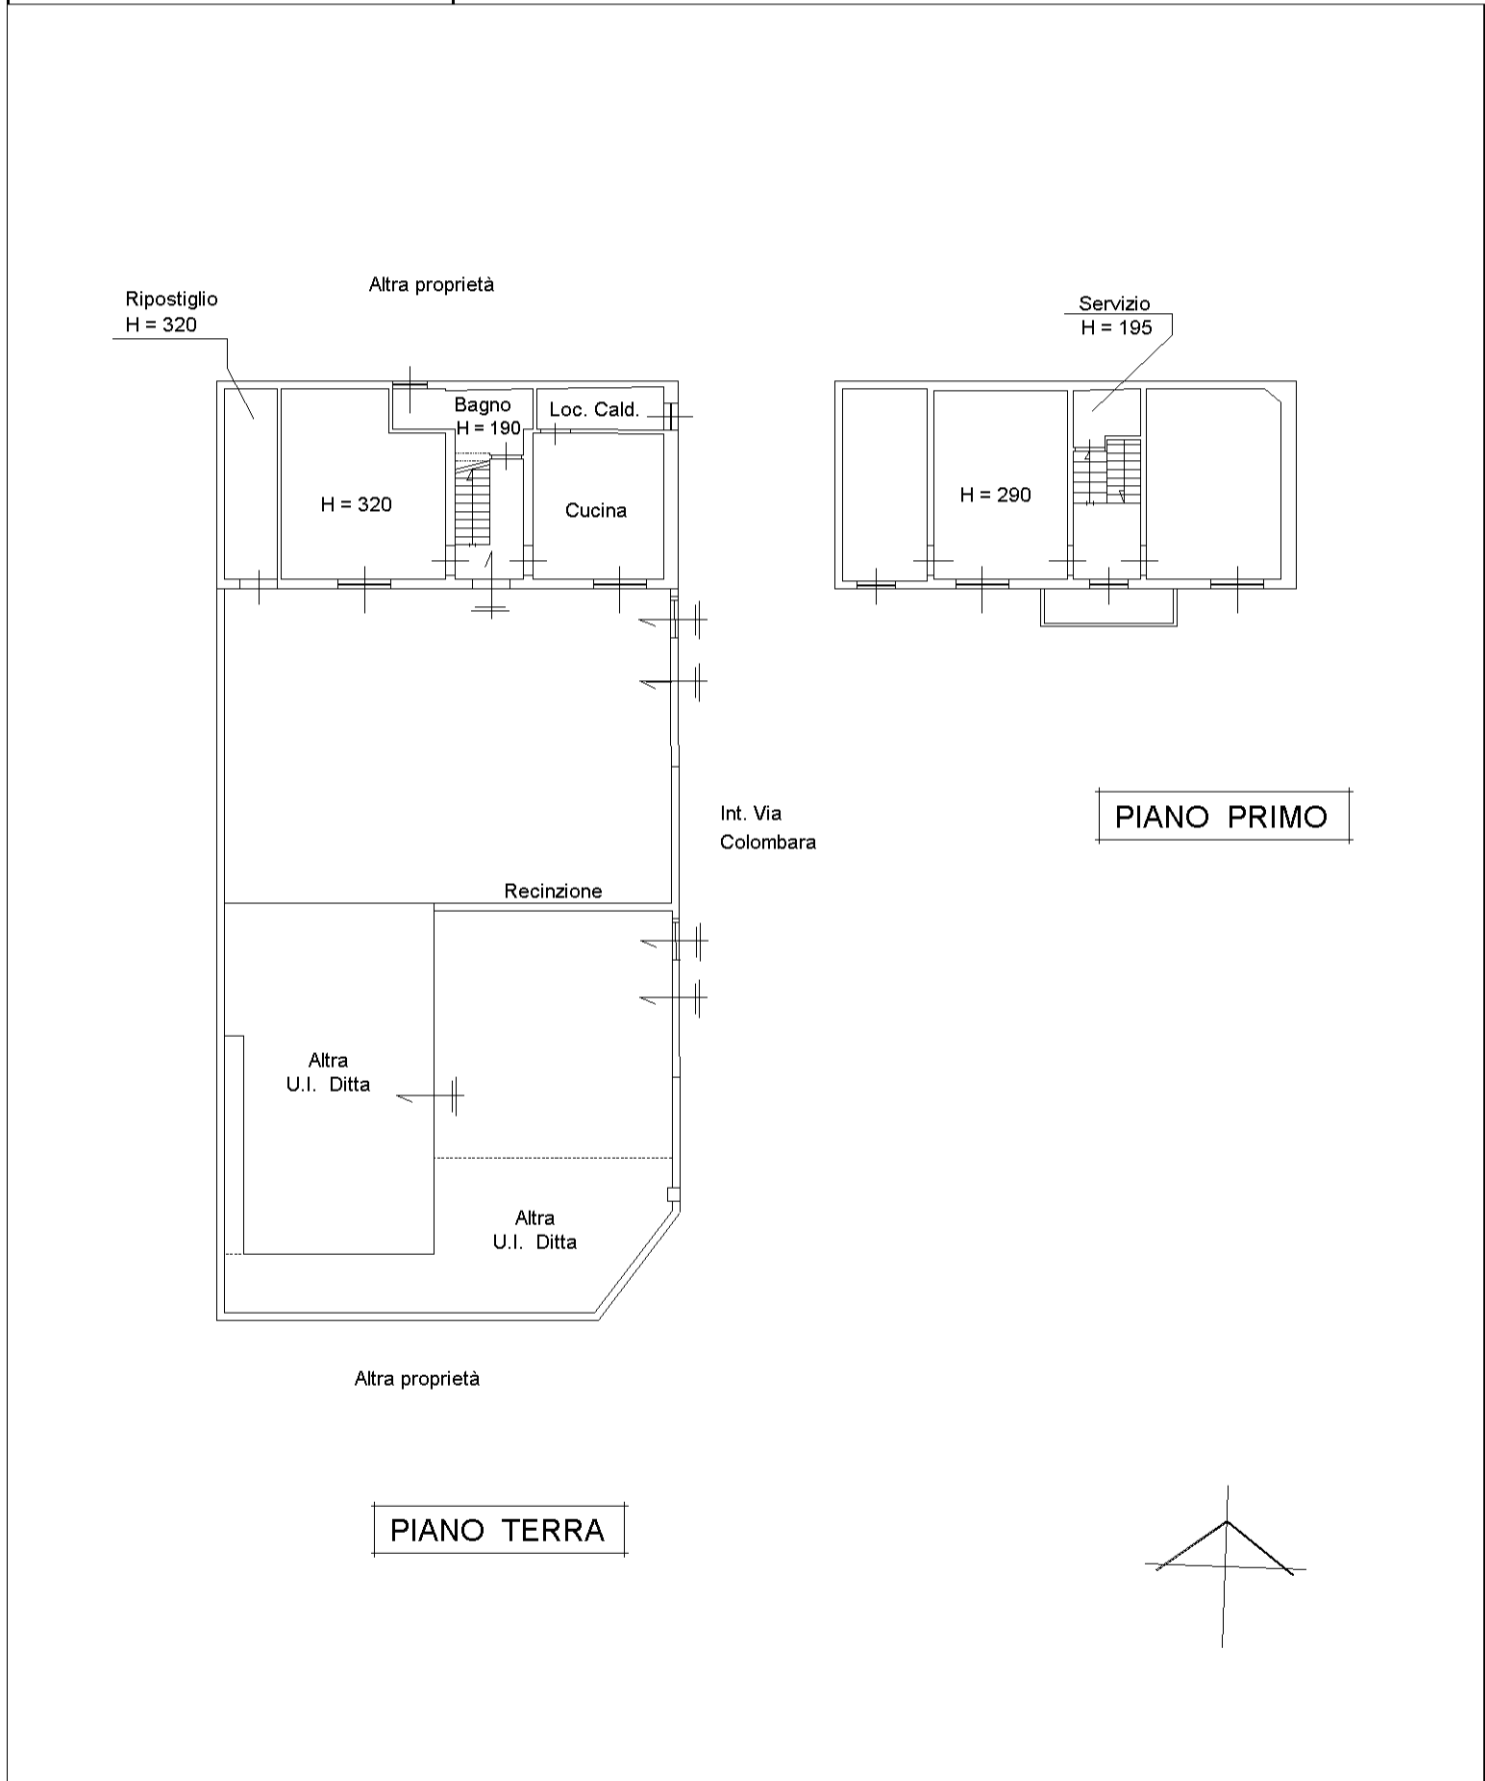

inuu 01

Catasto dei Fabbricati - Situazione al 29/01/2026 - Comune di GAMBULO (D901) - < Foglio 26 - Particella 4030 - Subalterno 3 >  
VIA COLOMBARA n. 26 Piano T-1