

Catasto fabbricati

Visura storica per immobile

Situazione degli atti informatizzati dall'impianto meccanografico al 04/05/2026



Immobile di catasto fabbricati



Causali di aggiornamento ed annotazioni

Informazioni riportate negli atti del catasto al 04/05/2026

Dati identificativi: Comune di **ORZINUOVI (G149) (BS)**

Sez. Urb. **NCT** Foglio **10** Particella **37** Subalterno **17**

Sez. Urb. **NCT** Foglio **10** Particella **955** Subalterno **2**

Sez. Urb. **NCT** Foglio **10** Particella **956** Subalterno **2**

Particelle corrispondenti al catasto terreni

Comune di **ORZINUOVI (G149) (BS)**

Foglio **10** Particella **37**

Foglio **10** Particella **955**

Foglio **10** Particella **956**

Classamento:

Rendita: **Euro 890,89**

Categoria **A/2^a**, Classe **2**, Consistenza **11,5 vani**

Sez. Urb. **NCT** Foglio **10** Particella **956** Subalterno **2**

Indirizzo: CASCINA ARCIPREBENDA n. 6/A Piano T-1 - 2

Dati di superficie: Totale: **362 m²** Totale escluse aree scoperte ^{b)}: **317 m²**

> Intestati catastali



> Dati identificativi

 dal 09/02/2012

Immobile attuale

Comune di **ORZINUOVI (G149) (BS)**

Sez. Urb. **NCT** Foglio **10** Particella **37** Subalterno **17**

Sez. Urb. **NCT** Foglio **10** Particella **955** Subalterno **2**

Sez. Urb. **NCT** Foglio **10** Particella **956** Subalterno **2**

VARIAZIONE del 09/02/2012 Pratica n. BS0033402 in atti dal 09/02/2012 DIVISIONE-FUSIONE-DIVERSA DISTRIBUZIONE DEGLI SPAZI INTERNI (n. 4023.1/2012)

Per ulteriori variazioni richiedere le visure storiche dei seguenti immobili soppressi, originari del precedente:

Comune: **ORZINUOVI (G149) (BS)**

Sez. Urb. **NCT** Foglio **10** Particella **37** Subalterno **14**

Sez. Urb. **NCT** Foglio **10** Particella **37** Subalterno **15**

Sez. Urb. **NCT** Foglio **10** Particella **955**

Sez. Urb. **NCT** Foglio **10** Particella **956**

> **Indirizzo**

📅 dal **09/02/2012**

Immobile attuale

Comune di **ORZINUOVI (G149) (BS)**

Sez. Urb. **NCT** Foglio **10** Particella **37** Subalterno
17

Sez. Urb. **NCT** Foglio **10** Particella **955** Subalterno
2

Sez. Urb. **NCT** Foglio **10** Particella **956** Subalterno
2

CASCINA ARCIPREBENDA n. 6/A Piano T-1 - 2

VARIAZIONE del 09/02/2012 Pratica n. BS0033402 in
atti dal 09/02/2012 DIVISIONE-FUSIONE-DIVERSA
DISTRIBUZIONE DEGLI SPAZI INTERNI (n.
4023.1/2012)

> **Dati di classamento**

📅 dal **09/02/2012 al 09/02/2013**

Immobile attuale

Comune di **ORZINUOVI (G149) (BS)**

Sez. Urb. **NCT** Foglio **10** Particella **37** Subalterno
17

Sez. Urb. **NCT** Foglio **10** Particella **955** Subalterno
2

Sez. Urb. **NCT** Foglio **10** Particella **956** Subalterno
2

Rendita: **Euro 890,89**

Categoria **A/2^a**, Classe **2**, Consistenza **11,5 vani**

VARIAZIONE del 09/02/2012 Pratica n. BS0033402 in
atti dal 09/02/2012 DIVISIONE-FUSIONE-DIVERSA
DISTRIBUZIONE DEGLI SPAZI INTERNI (n.
4023.1/2012)

Annotazioni: classamento e rendita proposti (d.m.
701/94)

📅 dal **09/02/2013**

Immobile attuale

Comune di **ORZINUOVI (G149) (BS)**

Sez. Urb. **NCT** Foglio **10** Particella **37** Subalterno
17

Sez. Urb. **NCT** Foglio **10** Particella **955** Subalterno
2

Sez. Urb. **NCT** Foglio **10** Particella **956** Subalterno
2

Rendita: **Euro 890,89**

Categoria **A/2^a**, Classe **2**, Consistenza **11,5 vani**

VARIAZIONE NEL CLASSAMENTO del 09/02/2013
Pratica n. BS0032901 in atti dal 09/02/2013
VARIAZIONE DI CLASSAMENTO (n. 4626.1/2013)

Annotazioni: classamento e rendita non rettificati entro
dodici mesi dalla data di iscrizione in atti della
dichiarazione (d.m. 701/94)

➤ **Dati di superficie**

 **dal 09/11/2015**

Immobile attuale

Comune di **ORZINUOVI (G149) (BS)**

Sez. Urb. **NCT Foglio 10 Particella 37** Subalterno
17

Sez. Urb. **NCT Foglio 10 Particella 955** Subalterno
2

Sez. Urb. **NCT Foglio 10 Particella 956** Subalterno
2

Totale: **362 m²**

Totale escluse aree scoperte : **317 m²**

Superficie di Impianto pubblicata il 09/11/2015

Dati relativi alla planimetria : data di presentazione
09/02/2012, prot. n. BS0033402

➤ **Storia degli intestati dell'immobile**

Dati identificativi: Immobile attuale - Comune di ORZINUOVI (G149)(BS) Sez. Urb. NCT Foglio 10
Particella 37 Sub. 17



1. DENUNZIA (NEI PASSAGGI PER CAUSA DI MORTE) del 26/11/2009 - UU Sede BRESCIA (BS)
Registrazione Volume 9990 n. 413 registrato in data
16/03/2012 - MORTE DI Voltura
n. 8310.1/2012 - Pratica n. BS0091735 in atti dal
03/04/2012

 dal 26/11/2009 al 25/06/2012
Diritto di: Proprieta' per 1/9 (deriva dall'atto 1)



2. VARIAZIONE del 09/02/2012 Pratica n. BS0033402
in atti dal 09/02/2012 DIVISIONE-FUSIONE-DIVERSA
DISTRIBUZIONE DEGLI SPAZI INTERNI (n.
4023.1/2012)




3. Atto del 25/06/2012 Pubblico ufficiale LUPOLI
ANGELICA Sede QUINZANO D'OGLIO (BS)
Repertorio n. 3310 - COMPRAVENDITA Nota
presentata con Modello Unico n. 16251.1/2012 Reparto
PI di BRESCIA in atti dal 02/07/2012

Visura telematica

Legenda

a) A/2: Abitazioni di tipo civile

b) Escluse le "superfici di balconi, terrazzi e aree scoperte pertinenziali e accessorie, comunicanti o non comunicanti"
- cfr. Provvedimento del Direttore dell'Agenzia delle Entrate 29 marzo 2013

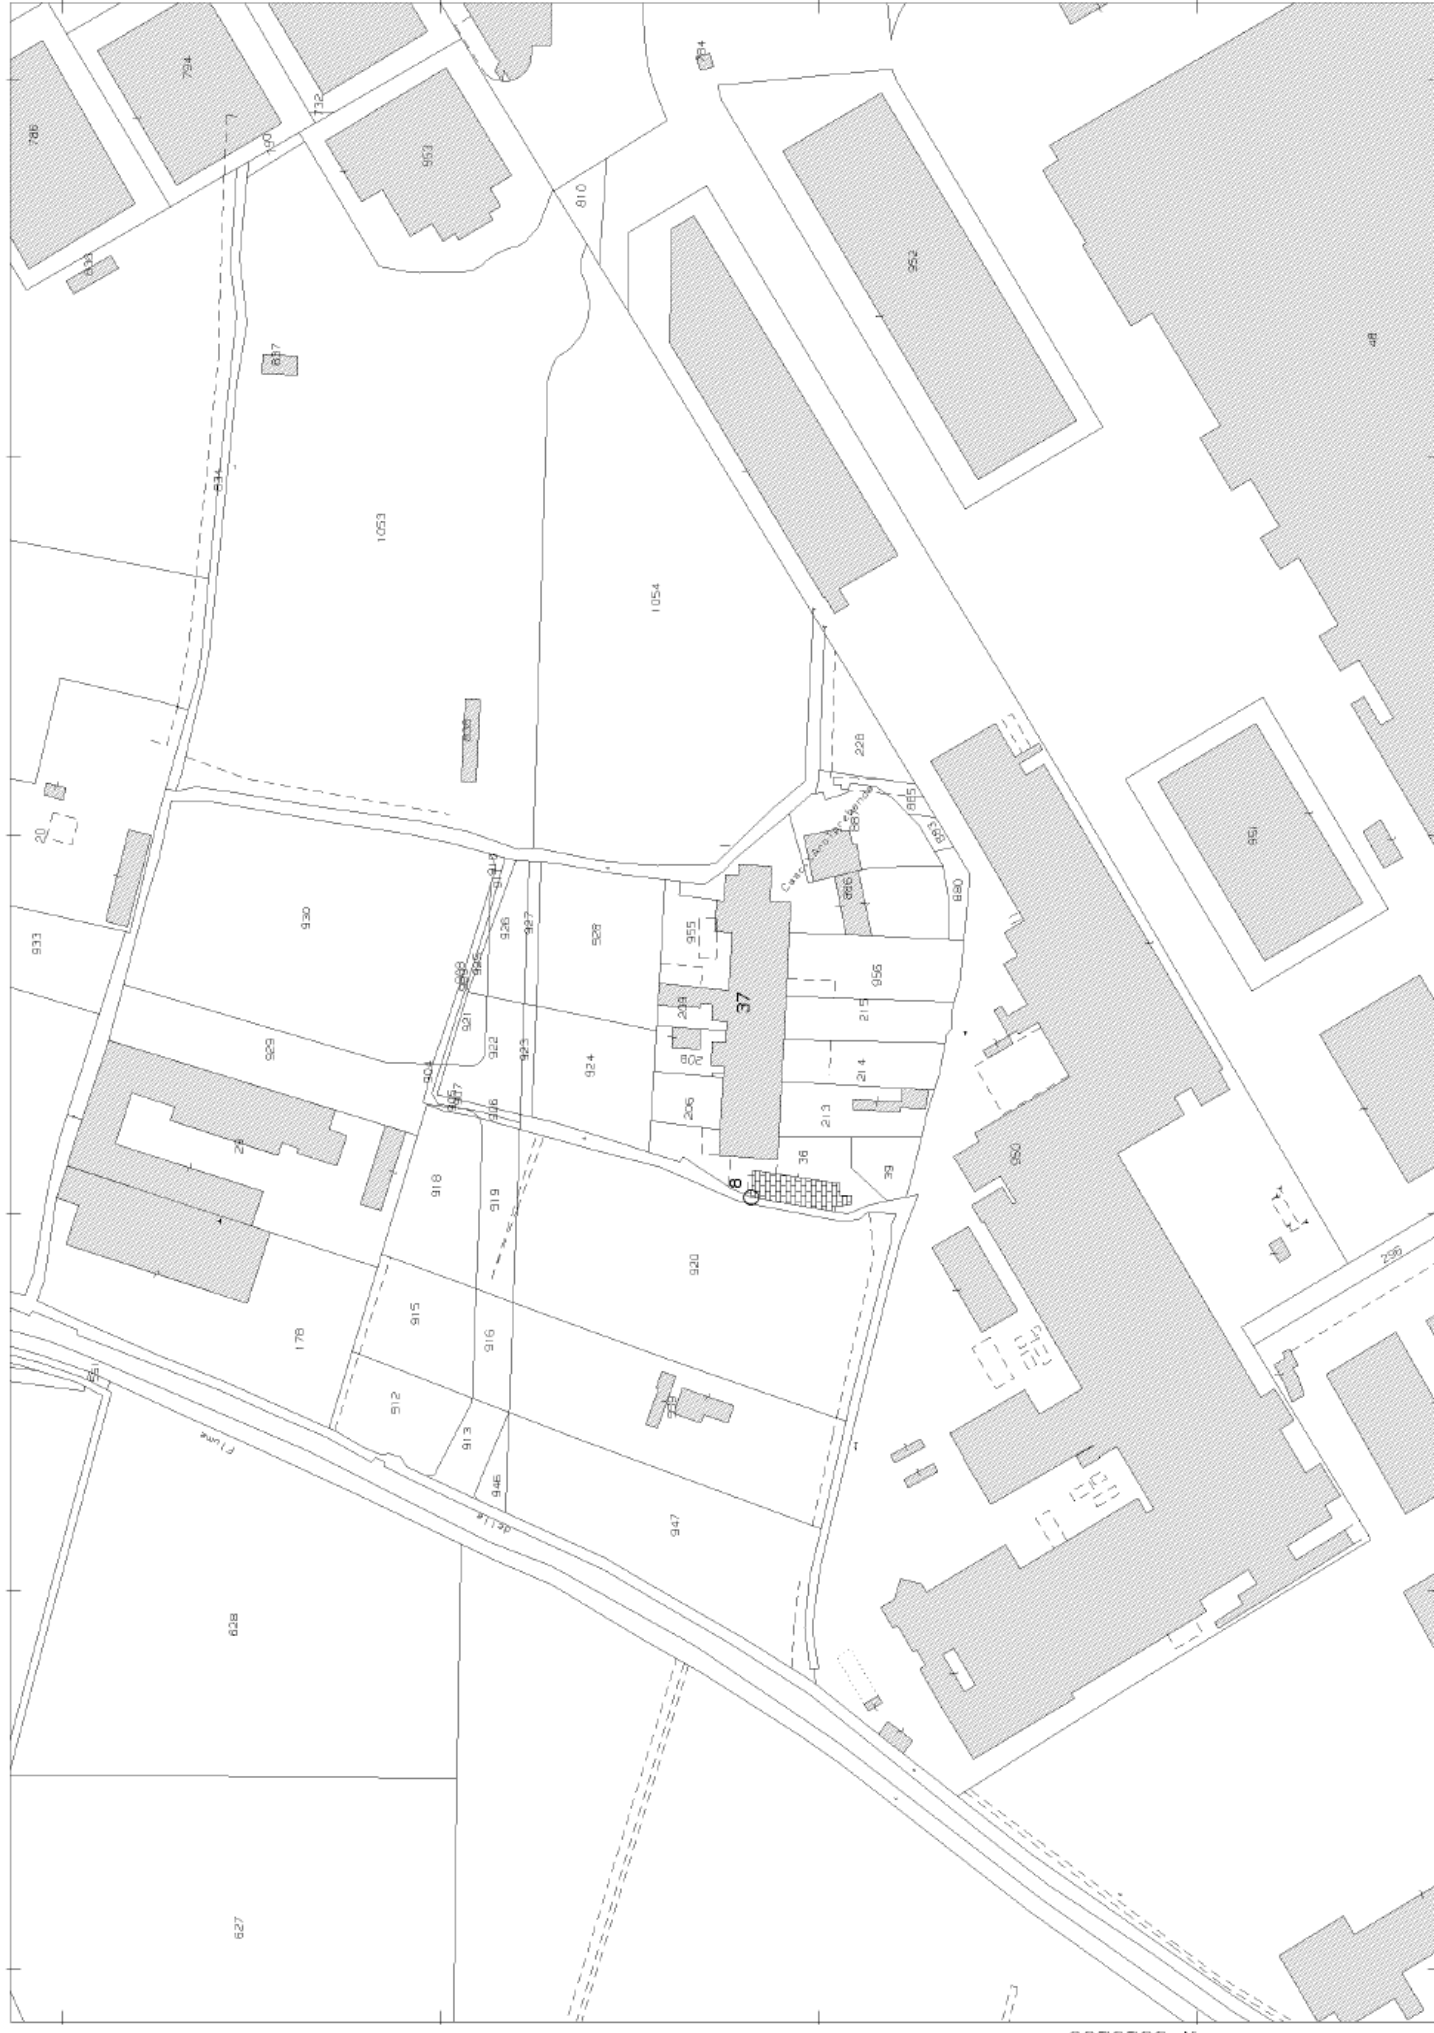



ELABORATO PLANIMETRICO	Compilato da: Pezzoni Luigi	Iscritto all'albo: Architetti	Prov. Brescia	N. 01049
Comune di Orzinuovi	Sezione: NCT	Foglio: 10	Particella: 37	del
Dimostrazione grafica dei subalterni	Tipo Mappale n. del del			
	Scala 1 : 500			

PIANO SOTTOSTRADA 1 (S1)

PIANO TERRA

PIANO PRIMO

Elaborato parziale

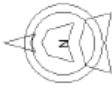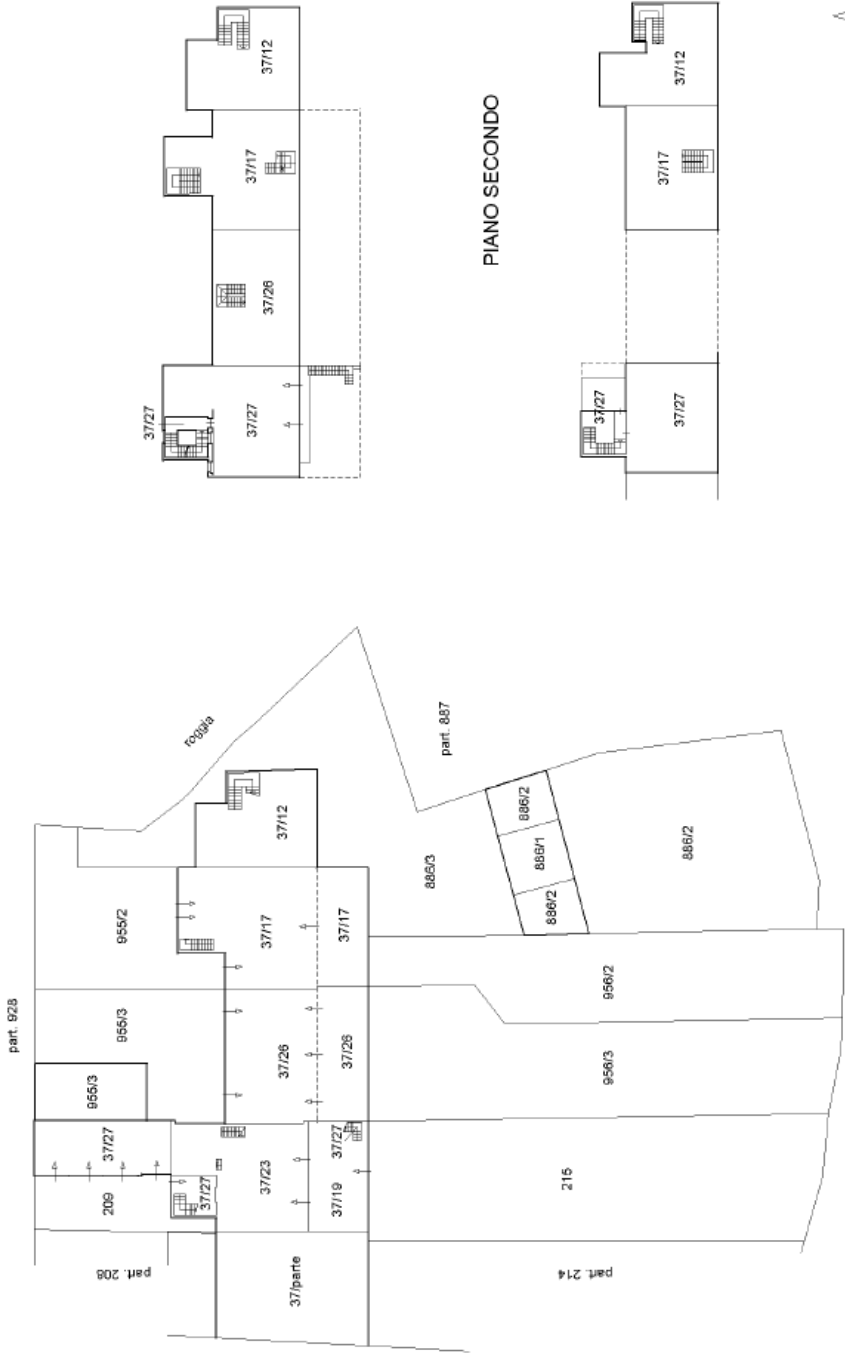

Orientamento

ACCERTAMENTO DELLA PROPRIETA' IMMOBILIARE URBANA ELENCO DEI SUBALTERNI ASSEGNATI

Comune ORZINUOVI	Sezione	Foglio 10	Particella 955	Tipo mappale	del:
---------------------	---------	--------------	-------------------	--------------	------

Sub	UBICAZIONE via/piazza	n.civ	Piani	Scala	Int	DESCRIZIONE
						SOPPRESSO

Comune ORZINUOVI	Sezione	Foglio 10	Particella 956	Tipo mappale	del:
---------------------	---------	--------------	-------------------	--------------	------

Sub	UBICAZIONE via/piazza	n.civ	Piani	Scala	Int	DESCRIZIONE
						SOPPRESSO

Comune ORZINUOVI	Sezione	Foglio 10	Particella 36	Tipo mappale	del:
---------------------	---------	--------------	------------------	--------------	------

Sub	UBICAZIONE via/piazza	n.civ	Piani	Scala	Int	DESCRIZIONE
	cascina arciprebenda		T-1			GRAFFATO CON MAPP. 37 SUB. 1

Comune ORZINUOVI	Sezione	Foglio 10	Particella 37	Tipo mappale	del:
---------------------	---------	--------------	------------------	--------------	------

Sub	UBICAZIONE via/piazza	n.civ	Piani	Scala	Int	DESCRIZIONE
1	cascina arciprebenda		T-1			MAGAZZINO
2	cascina arciprebenda		T-1			ABITAZIONE DI TIPO CIVILE
3	VIA CESARINA		T			BENE COMUNE NON CENSIBILE
4	cascina arciprebenda					VANO SCALA BENE COMUNE NON CENSIBILE AL MAPP. 37 SUB. 9 - 10
5						SOPPRESSO
6						SOPPRESSO
7	VIA CESARINA		T			ABITAZIONE DI TIPO CIVILE
8	cascina arciprebenda		1			ABITAZIONE DI TIPO CIVILE
9						SOPPRESSO

10						SOPPRESSO
11						SOPPRESSO
12	cascina arciprebenda	6/A	T-1 - 2			ABITAZIONE DI TIPO CIVILE
13						SOPPRESSO
14						SOPPRESSO
15						SOPPRESSO
16						SOPPRESSO
17	cascina arciprebenda	6/A	T-1 - 2			ABITAZIONE IN VILLINO
18						SOPPRESSO
19	cascina arciprebenda	4/E	T			BCNC (PORTICO) AI SUB 23-27 DEL MAPPALE 37
20						SOPPRESSO
21						SOPPRESSO
22						SOPPRESSO
23	cascina arciprebenda	4/E	S1-T			ABITAZIONE DI TIPO CIVILE
24						SOPPRESSO
25						SOPPRESSO
26	cascina arciprebenda	6/A	T-1			ABITAZIONE DI TIPO CIVILE
27	cascina arciprebenda	4/C	T-1 - 2			ABITAZIONE DI TIPO CIVILE GRAFFATA ALLA CORTE 209

Comune ORZINUOVI	Sezione	Foglio 10	Particella 206	Tipo mappale	del:
---------------------	---------	--------------	-------------------	--------------	------

Sub	UBICAZIONE via/piazza	n.civ	Piani	Scala	Int	DESCRIZIONE
	cascina arciprebenda		T-1			GRAFFATO CON MAPP. 37 SUB. 2 E MAPP. 213

Comune ORZINUOVI	Sezione	Foglio 10	Particella 209	Tipo mappale	del:
---------------------	---------	--------------	-------------------	--------------	------

Sub	UBICAZIONE via/piazza	n.civ	Piani	Scala	Int	DESCRIZIONE
	cascina arciprebenda	4/C	T			CORTE ESCLUSIVA ALLA PART. 37 SUB. 27

Comune ORZINUOVI	Sezione	Foglio 10	Particella 213	Tipo mappale	del:
---------------------	---------	--------------	-------------------	--------------	------

Sub	UBICAZIONE via/piazza	n.civ	Piani	Scala	Int	DESCRIZIONE
	cascina arciprebenda		T-1			GRAFFATO CON MAPP. 37 SUB. 2 E MAPP. 206

Comune ORZINUOVI	Sezione	Foglio 10	Particella 215	Tipo mappale	del:
---------------------	---------	--------------	-------------------	--------------	------

Sub	UBICAZIONE via/piazza	n.civ	Piani	Scala	Int	DESCRIZIONE
	cascina arciprebenda	4/E	T			BCNC (AREA) AI SUB 23-27 DEL MAPPALE 37

Comune ORZINUOVI	Sezione	Foglio 10	Particella 886	Tipo mappale	del:
---------------------	---------	--------------	-------------------	--------------	------

Sub	UBICAZIONE via/piazza	n.civ	Piani	Scala	Int	DESCRIZIONE
1	cascina arciprebenda	6/A	T			AUTORIMESSA
2	cascina arciprebenda		T-1 - 2			GRAFFATO CON MAPP. 37 SUB. 12
3	cascina arciprebenda	6	T			CORTE BENE COMUNE NON CENSIBILE AL MAPP. 37 SUB. 12 E AL MAPP. 886 SUB. 1 - 2

Comune ORZINUOVI	Sezione	Foglio 10	Particella 955	Tipo mappale	del:
---------------------	---------	--------------	-------------------	--------------	------

Sub	UBICAZIONE via/piazza	n.civ	Piani	Scala	Int	DESCRIZIONE
						SOPPRESSO
1						SOPPRESSO
2						GRAFFATO CON MAPPALE 37 SUB. 17
3	cascina arciprebenda	6/A				GRAFFATO CON MAPPALE 37 SUB. 26

Comune ORZINUOVI	Sezione	Foglio 10	Particella 956	Tipo mappale	del:
---------------------	---------	--------------	-------------------	--------------	------

Sub	UBICAZIONE via/piazza	n.civ	Piani	Scala	Int	DESCRIZIONE
						SOPPRESSO
1						SOPPRESSO
2						GRAFFATO CON MAPPALE 37 SUB. 17
3	cascina arciprebenda	6/A				GRAFFATO CON MAPPALE 37 SUB. 26

Agenzia del Territorio
CATASTO FABBRICATI
Ufficio provinciale di
Brescia

Dichiarazione protocollo n. BS0033402 del
Planimetria di u.i.u. in Comune di Orzinuovi
Cascina Arciprebenda

Form	Scheda 1.2	Scala 1:200
1		
2		
civ. 6/A

Identificativi Catastali:


Sezione:	NCT
Foglio:	10
Particella:	37
Subalterno:	17

Compilata da:
 Battaglia Andrea Giuseppe
 Iscritto all'albo:
 Architetti
 Prov. Brescia N. 2316


PIANO TERRA

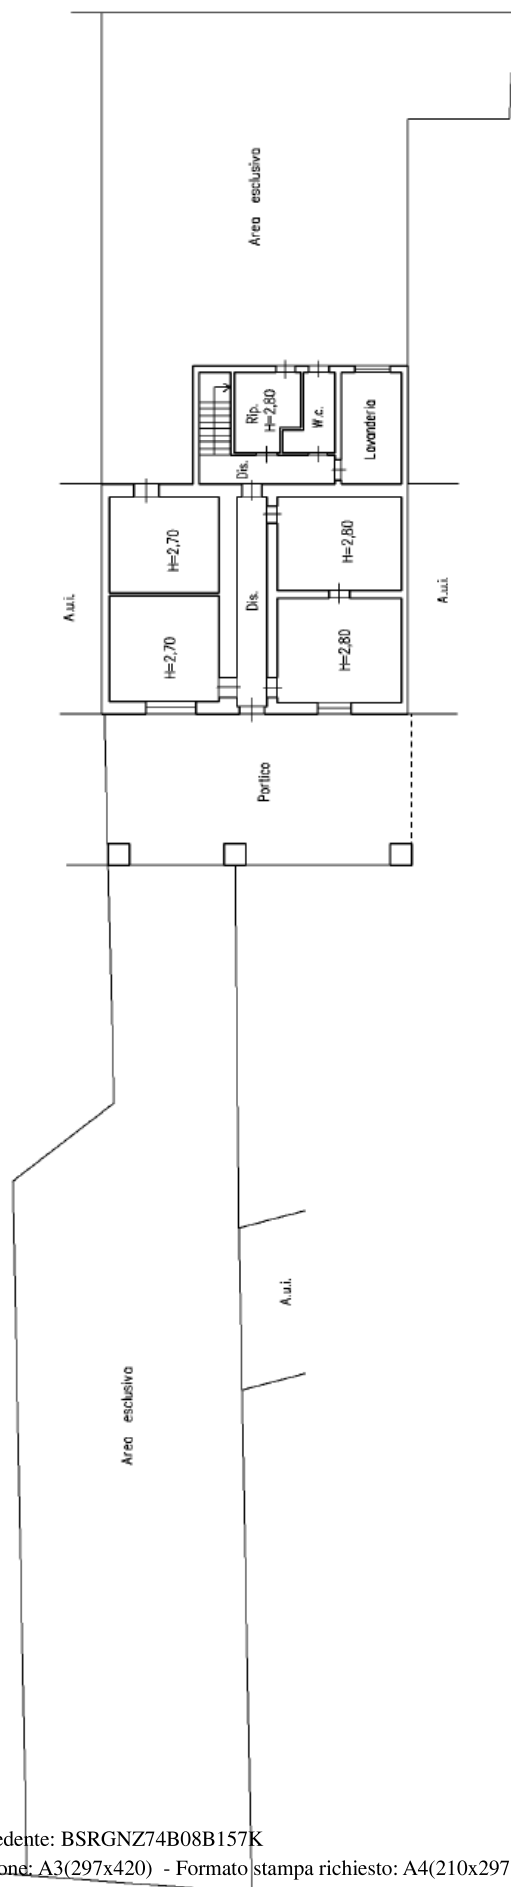

PIANO SECONDO

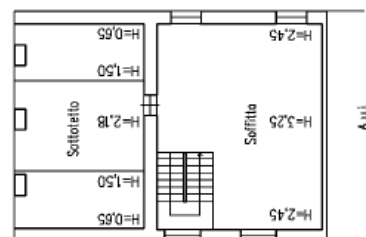

PIANO PRIMO

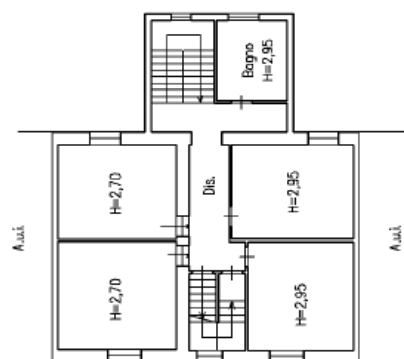

SPIRANO

li 12/08/2025

Visura richiesta da: TITA COSTANZO DOTT. COMMERCIALISTA
VIA SOLFERINO 10
25122 BRESCIA

Pratica:

Settorista:

USO LEGALE

308972

CONSERVATORIA di BRESCIA

MOVIMENTI da:		Origine	Data Agg	Repert.	Pag.
Nr.mov.:	8	TRAS.	11/08/2025		
		ISCR.	11/08/2025		

TRASCRIZIONI	A	F A V O R E			
Nota nr.	13085	del	29/05/2012	CERTIFICATO DENUNCIA SUCCESS.	
Nota nr.	16250	del	2/07/2012	ACCETTAZIONE TACITA EREDITA'	
Nota nr.	16251	del	2/07/2012	COMPRAVENDITA	
TRASCRIZIONI	C O N T R O				
Nota nr.	16252	del	2/07/2012	COMPRAVENDITA	
Nota nr.	16253	del	2/07/2012	COSTIT.DIR. REALI TIT.GRATUITO	
ISCRIZIONI					
Nota nr.	3832	del	2/07/2012	ISCR. VOLONTARIA	
Nota nr.	4907	del	9/06/2025	ISCR. GIUDIZIALE	
ANNOTAMENTI					
Nota nr.	6665	del	10/12/2012	EROGAZIONE A SALDO	
				Nota 3832 del 2/07/2012	

SITUAZIONE PATRIMONIALE AGGIORNATA AL:	TRAS.	11/08/2025	
	ISCR.	11/08/2025	PROVENIENZA

0001) Comune....: ORZINUOVI

Censuario:

Indirizzo: CASCINA ARCIPREBENDA N°6/A

13085 29/05/2012

16251 2/07/2012

QUOTA:	1 / 1	PIENA PROPRIETA'			
Foglio Mappale	Sub Piani	Vani	Superficie	Categoria	MappGraf
10 37	17	TE/01/02	11,5 mq.	A/2 AB. CIVILE	1

308972

			Rend.Cat. E.		890,89	
10	955	2		mq.		1
			GRAFFATO A : Mapp. 37	Sub. 17		
10	956	2		mq.		1
			GRAFFATO A : Mapp. 37	Sub. 17		

TALI BENI RISULTANO GRAVATI DA:

ISCR. VOLONTARIA N. 3832 del 2/07/2012 Scad. 20A

A favore di:

S.isc E. 255.000,00 S.cap E. 150.000,00

ISCR. GIUDIZIALE N. 4907 del 9/06/2025

A favore di:

S.isc E. 75.000,00 S.cap E. 49.832,14

N.B.:Visura utilizzabile per atti cautelativi e/o esecutivi.

-- Fine --

Comune di ORZINUOVIProvincia di Brescia

UFFICIO TECNICO COMUNALE

COMUNE DI ORZINUOVI
 123 30 MAR 1977
 3378
 reg.

PRATICA EDILIZIA N.

riguardante la costruzione eseguita in questo Comune dal Signor

residente a Orzinuovi - Cascina Arciprebenda

telef. _____

OGGETTO DELLA COSTRUZIONE: Nuovi servizi (lavanderia, bagno e cantina) al piano terra; riattamento di parte di fabbricato rurale (creazione di garage al piano terra e due camere e bagno al I° piano.

N. cat.	STATISTICA	DATA	
39 - X	Adempimenti del titolare della licenza di costruzione	- - -	N. - prot.
49 - X	Domanda di costruzione	- - -	N. - "
48 - X	Domanda per licenza opere edilizie su fabbricato preesistente	30 05 77	N. 3378 "
60 - X	Questionario allegato alla domanda (in doppio) per la Commissione igienico-edilizia	" " "	N. " "
54 - X	Licenza di costruzione (in triplice) rilasciata il	6 7 77	N. 3378 "
64 - X	Cartoline di comunicazione all'Ufficio Tecnico delle tre fasi della costruzione (duplice copia)		N. - "
53 - X	Invito a presentare denuncia all'Ufficio del Genio Civile dell'opera in conglomerato cementizio (in doppio)		N. - "
68 - X	Progetto di miglioramento fondiario - Parere dell'Ufficiale Sanitario (in doppio)		N. - "
45 - X	Denuncia di opere in conglomerato cementizio (in doppio) presentata all'Ufficio del Genio Civile, unitamente alle Relazioni illustrativa (n. 45 B) e finale (n. 45 C) e nomina collaudatore (n. 86 - X) il		N. - "
51 - X	Domanda di abitabilità		N. - "
40 - X	Domanda del certificato di agibilità		N. - "
41 - X	Certificato di abitabilità (in doppio) rilasciato il		N. - "
42 - X	Certificato di agibilità (in doppio) rilasciato il		N. - "
273 - XII	Domanda di apposizione di numero civico (in doppio) presentata il		N. - "
67 - X	Richiesta di visita al rustico (in doppio) presentata il		N. - "
81 - X	Segnalazione al nuovo catasto edilizio urbano di nuova costruzione (mod. 39) (in doppio)		N. - "

Altre annotazioni:

Registro Verbali C.E.C. N° 9 del 21-6-77

Isente 
 F. APOLLONIO & C. I.C.A.

Marca
da bollo

COMUNE DI ORZINUOVI
UFFICIO TECNICO

Prot. N. 2381

Registro costruzioni N. 62

CONCESSIONE GRATUITA PER OPERE EDILIZIE

(Art. 9 legge 28 gennaio 1977, n. 10)

IL SINDACO

23 marzo 1978

Vista la domanda presentata in data
con la quale

chiedono la concessione per (1) lavori di variante in
corso d'opera al nulla-osta N° 3378 di Prot. del
6/7/1977 e nuovo ampliamento fabbricato ad uso di
civile abitazione

in via Cascina Arciprebenda n. , su 1 mappale e
n. 217 censuario Orzinuovi

di proprietà

Visti i tipi e i disegni allegati alla domanda stessa;

Vista la relazione in data
dell'Ufficiale Sanitario;

Visto il referto in data del Comando
Provinciale Vigili del Fuoco di ;

Sentito il parere della Commissione Comunale Edilizia espresso nel-
la seduta del 23 giugno 1978 con verbale n. 38 ;

Visto l'art. 220 del T.U. Leggi Sanitarie approvato con R.D. 27 lu-
glio 1934, n. 1265;

Visti gli articoli 1, 3, 4 e 9 della legge 28 gennaio 1977, n. 10;

(1) Interventi di manutenzione straordinaria, interventi di restauro, di risanamento conservativo, di ristrutturazione e di ampliamento, in misura non superiore al 20%, di edifici unifamiliari. Modifiche interne necessarie per migliorare le condizioni igieniche o statiche delle abitazioni, nonché per la realizzazione dei volumi tecnici che si rendano indispensabili a seguito della installazione di impianti tecnologici necessari per le esigenze delle abitazioni.

COMUNE DI ORZINUOVI
provincia di Brescia

N. prot. 14196

ORZINUOVI, 20 SET. 1994

OGGETTO: Avviso di rilascio di concessione in sanatoria.
Pratica di Condono edilizio N°.676/1/D

I L S I N D A C O

- Vista l'istanza di Condono inoltrata il 12/07/1986, prot. 7303 relativa ad abuso edilizio all'immobile ad uso non residenziale situato in via C.NA ARCIPREBENDA n. identificato in mappe catastali al Fg n.10 mapp. 218-241-
- Visto gli art. 34 - 35 comma 9° - 37 - 40 della legge 47/85 e successive modifiche ed integrazioni ;
- Esaminata la richiesta di cui sopra e proceduto agli accertamenti del caso ritenuti necessari;

A V V I S A

- che in data 22/11/1993 col n. 676/1/D e' stato disposto il rilascio della concessione in sanatoria a favore del Sig. [redacted] con domicilio in ORZINUOVI - CASCINA ARCIPREBENDA n. secondo la richiesta di condono edilizio sopra indicata.

I N V I T A

- ma di L. 0.= tramite versamento su C/C 255000 intestato a P.T. Oblazione abusivismo edilizio.
- a portare all'Ufficio Tecnico Comunale N. 2 marche da bollo da L. 15.000
 - a versare i diritti di segreteria pari a L. 100.000.=
 - a versare la Tassa di Concessione di L. 6.000.= per il rilascio del certificato di agibilità.

Il Sindaco
Leonardi Dott. Aldo



DETERMINAZIONE CONTRIBUTO DI COSTRUZIONE

DENUNCIA INIZIO ATTIVITA' PROT. N°

14763

REG. N.

172

ANNO 2012

SPETT.LE: [REDACTED]

C.NA ARCIPREBENDA - ORZINUOVI

OGGETTO: RISTRUTTURAZIONE FABBRICATO AD USO RESIDENZIALE

DETERMINAZIONE SUPERFICI E/O VOLUMI

RESIDENZIALE

3

Volume reale (N.C.): =MC 0,00
Volume virtuale (RIS.): € 31.352,44 : € 392,82 X 4 =MC 319,26

INDUSTRIA E/O ARTIGIANATO

Superficie reale (N.C.): =MQ 0,00
Superficie virtuale (RIS.): € 0,00 : € 392,82 =MQ 0,00

INDUSTRIA ALBERGHIERA

Superficie reale (N.C.): =MQ 0,00
Superficie virtuale (RIS.): € 0,00 : € 392,82 =MQ 0,00

COMMERCIALE E/O DIREZIONALE

2 D

Superficie reale (N.C.): =MQ 0,00
Superficie virtuale (RIS.): € 0,00 : € 392,82 =MQ 0,00

P.I.P. (N.C.): MQ. 0,00 : 0,60 =MQ 0,00
P.I.P. (RIS.): € 0,00 : € 392,82:0,60 =MQ 0,00

DETERMINAZIONE CONTRIBUTO DI COSTRUZIONE

A) ONERI DI URBANIZZAZIONE:

RESIDENZIALE (N.C.):	3	0,00	11,50 €/MC.	= €.	0,00
RESIDENZIALE (RIS.):	3	319,26	4,40 €/MC.	= €.	1.404,72
IND. E/O ARTIG. (N.C.):		0,00	18,53 €/MQ.	= €.	0,00
IND. E/O ARTIG. (RIS.):		0,00	9,26 €/MQ.	= €.	0,00
IND. ALBERGHIERA (N.C.):		0,00	39,82 €/MQ.	= €.	0,00
IND. ALBERGHIERA (RIS.):		0,00	19,91 €/MQ.	= €.	0,00
COMM. E/O DIREZ. (N.C.):		0,00	70,78 €/MQ.	= €.	0,00
COMM. E/O DIREZ. (RIS.):		0,00	35,39 €/MQ.	= €.	0,00
AGRICOLA PRODUTTIVA (N.C.):		0,00	11,03 €/MQ.	= €.	0,00
AGRICOLA PRODUTTIVA (RIS.):		0,00	5,51 €/MQ.	= €.	0,00

TOTALE ONERI URBANIZZAZIONE = €. 1.404,72

B) COSTO DI COSTRUZIONE:

- RESIDENZIALE :	€	31.352,24	10,0 %	= €.	3.135,22
- COMMERCIALE :	€	-	10,0 %	= €.	0,00
- DIREZIONALE :	€	-	10,0 %	= €.	0,00

IL TECNICO INCARICATO:

TOTALE COSTO DI COSTRUZIONE = €. 3.135,22

TOTALE GENERALE = €. 4.539,95

EVENTUALI ACCONTI VERSATI = €. 0,00

RESTANO DA VERSARE = €. 4.539,95





