

MODULARIO
F. rig. rend. 497



MINISTERO DELLE FINANZE

DIREZIONE GENERALE DEL CATASTO E DEI SS.TT.EE.


CATASTO EDILIZIO URBANO (RDL 13-4-1939, n. 652)

MOD. BN (CEU)

LIRE
250

12

Planimetria di u.i.u. in Comune di **CASELLE LURANI** via **LACHETTO** civ. **20**

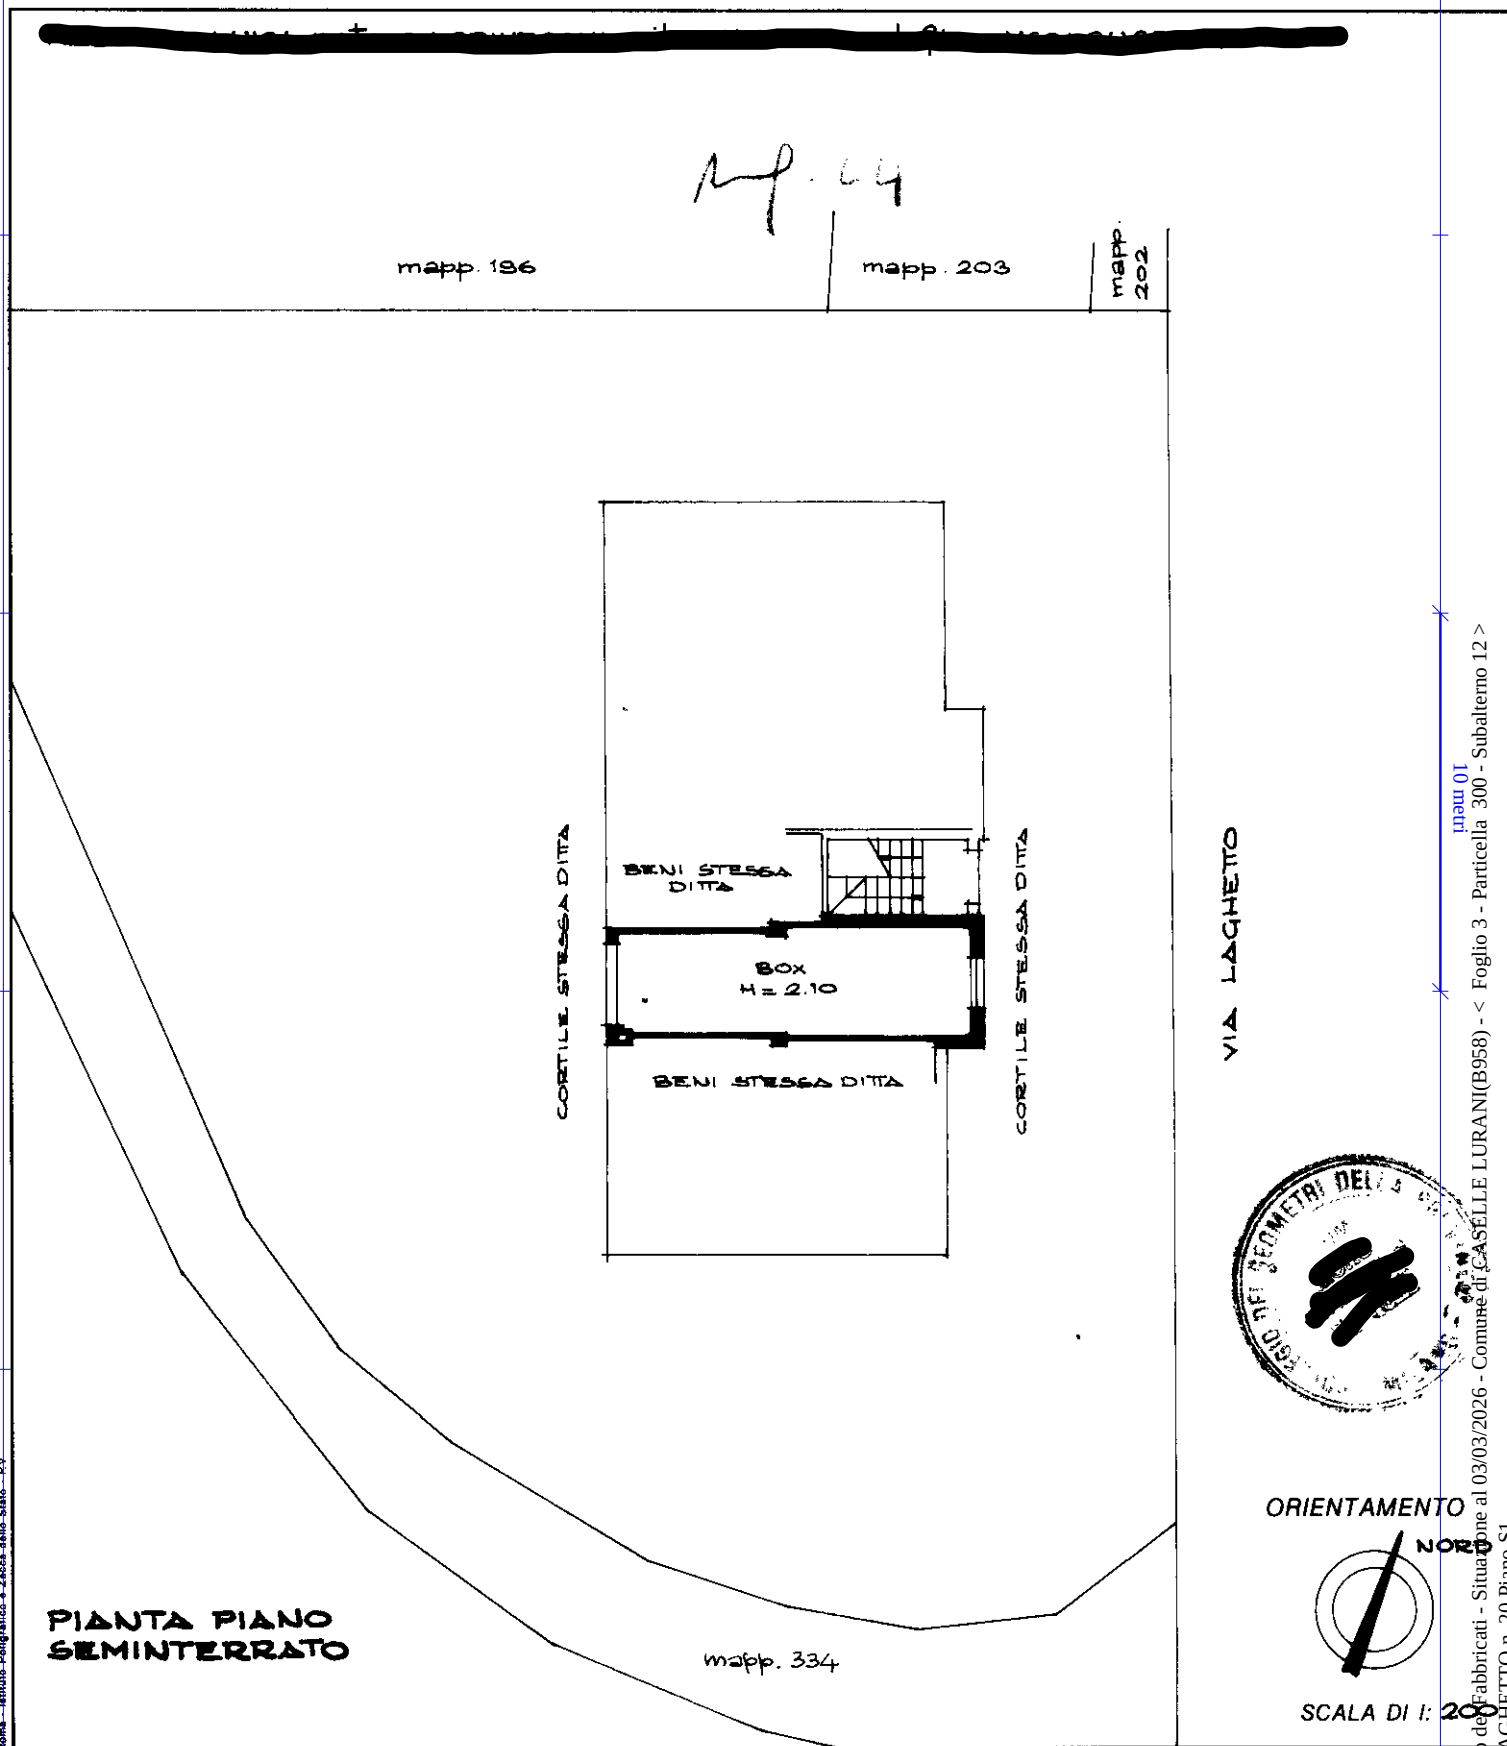

Dichiarazione di N.C. ☒
Denuncia di variazione ☐

Ultima planimetria in atti

Identificativi catastali

Data presentazione: 02/01/1991 - Data: 03/03/2026 - n. T148313 - Richiedente: FRRWTR71S16C816S

Totale schede: 1 - Formato di acquisizione: A4 (210x297) - Formato stampa: A4 (210x297)

n. 300 sub. 12

Compilata dal
(Titolo, cognome e nome)

Iscritto all'albo dei Geometri
della provincia di MILANO n. 4625

data 24.12.1990 Firma

RISERVATO ALL'UFFICIO

Catasto dei Fabbricati - Situazione al 03/03/2026 - Comune di CASELLE LURANI(B958) - < Foglio 3 - Particella 300 - Subalterno 12 >
VIA LACHETTO n. 20 Piano S1