
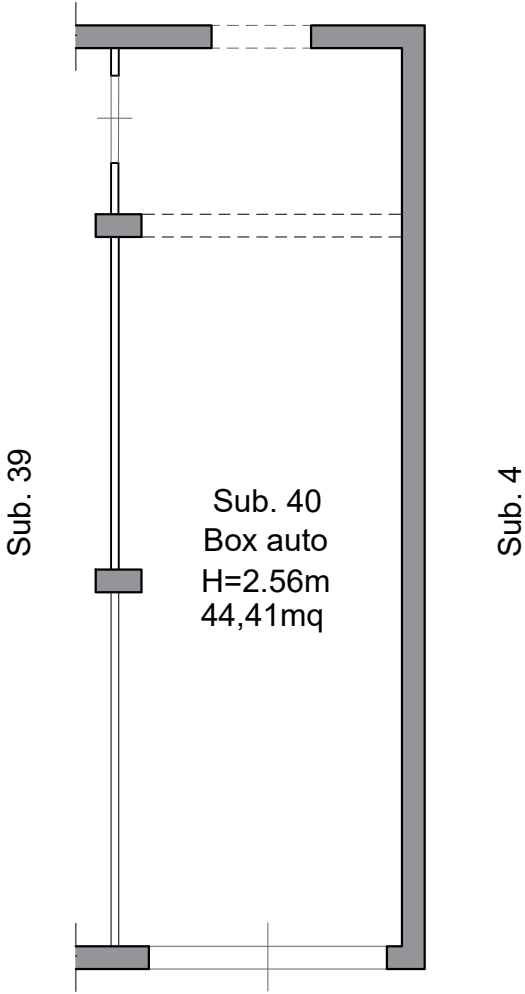


Tribunale di Nola
R.G.E. 140/2025
G.E. dr.ssa Elisabetta Bernardel

GRAFICO 1
SCALA 1:100
STATO DI FATTO

IMMOBILE SITO A CARBONARA DI NOLA (NA)
VIA CAVALIERE GENNARO SANTORELLI, civ. n. 2/B
C.F. FOGLIO 3 - PART. 937 - SUB. 40
PIANO S1

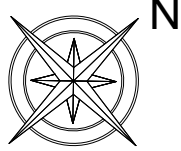

Tribunale di Nola
R.G.E. 140/2025
G.E. dr.ssa Elisabetta Bernardel

GRAFICO 2
SCALA 1:100
STATO DI FATTO

IMMOBILE SITO A CARBONARA DI NOLA (NA)
VIA CAVALIERE GENNARO SANTORELLI, civ. n. 2/B
C.F. FOGLIO 3 - PART. 937 - SUB. 24
PIANO SECONDO

