

Agenzia del Territorio
CATASTO FABBRICATI
Ufficio Provinciale di
Parma

Dichiarazione protocollo n. PR0100343 del 13/07/2006

Planimetria di u.i.u. in Comune di Borgo Val Di Taro

Via Malta

civ.

Identificativi Catastali:

Sezione:

Foglio: 99

Particella: 1057

Subalterno: 12

Compilata da:

Gardelli Daniele

Iscritto all'albo:


Architetti

Prov. Parma


N. 477

Scheda n. 1

Scala 1:200

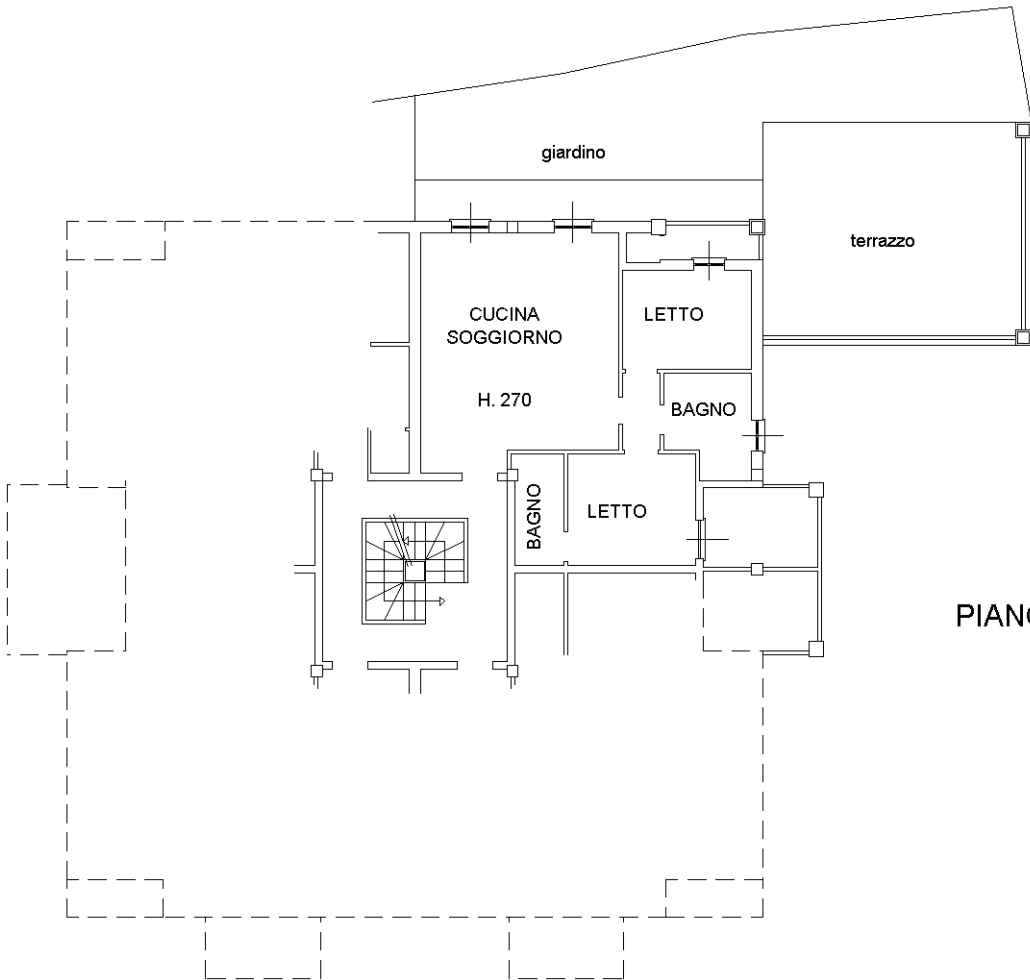

PIANO PRIMO

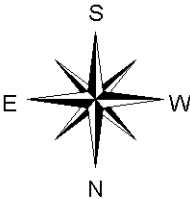

Ultima planimetria in atti

Agenzia del Territorio
CATASTO FABBRICATI
Ufficio Provinciale di
Parma

Dichiarazione protocollo n. PR0100343 del 13/07/2006

Planimetria di u.i.u. in Comune di Borgo Val Di Taro

Via Malta

civ.

Identificativi Catastali:

Sezione:

Foglio: 99

Particella: 1057

Subalterno: 12

Compilata da:

Gardelli Daniele

Iscritto all'albo:


Architetti

Prov. Parma


N. 477

Scheda n. 2

Scala 1:200

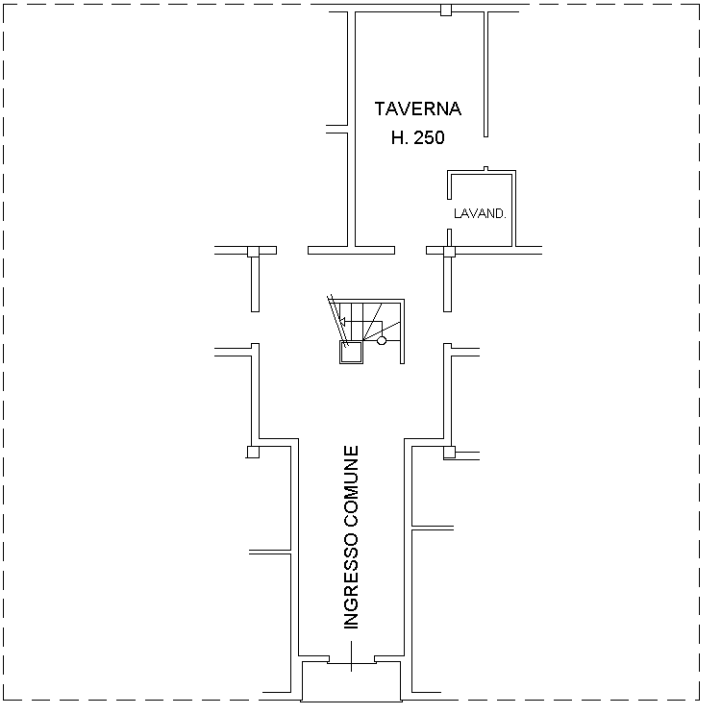

PIANO TERRENO

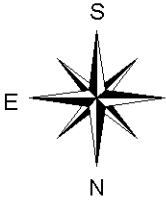

Ultima planimetria in atti

Agenzia del Territorio
CATASTO FABBRICATI
Ufficio Provinciale di
Parma

Dichiarazione protocollo n. PR0100343 del 13/07/2006

Planimetria di u.i.u. in Comune di Borgo Val Di Taro

Via Malta

civ.

Identificativi Catastali:

Sezione:

Foglio: 99

Particella: 1057

Subalterno: 7

Compilata da:

Gardelli Daniele


Iscritto all'albo:
Architetti

Prov. Parma


N. 477

Scheda n. 1

Scala 1:200

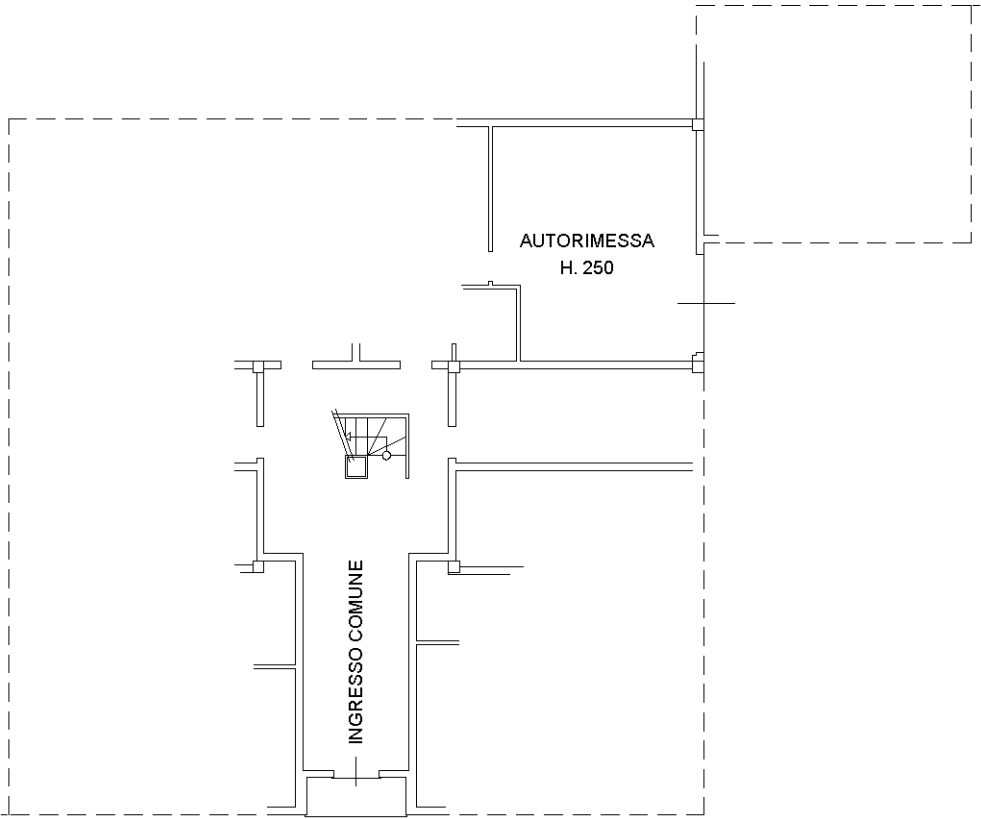

PIANO TERRENO

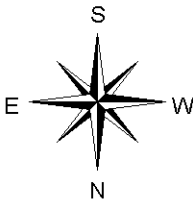

Ultima planimetria in atti