

Agenzia delle Entrate
CATASTO FABBRICATI
Ufficio Provinciale di
Napoli

Dichiarazione protocollo n. NA0197579 del 02/07/2018

Comune di Napoli

Piazza Mercato

civ. 45

Identificativi Catastali:

Sezione: MER

Foglio: 7

Particella: 548

Subalterno: 234

Compilata da:

Raia Alfonso

Iscritto all'albo:

Geometri


Prov. Napoli

N. 06412

Planimetria

Scheda n. 1

Scala 1:200

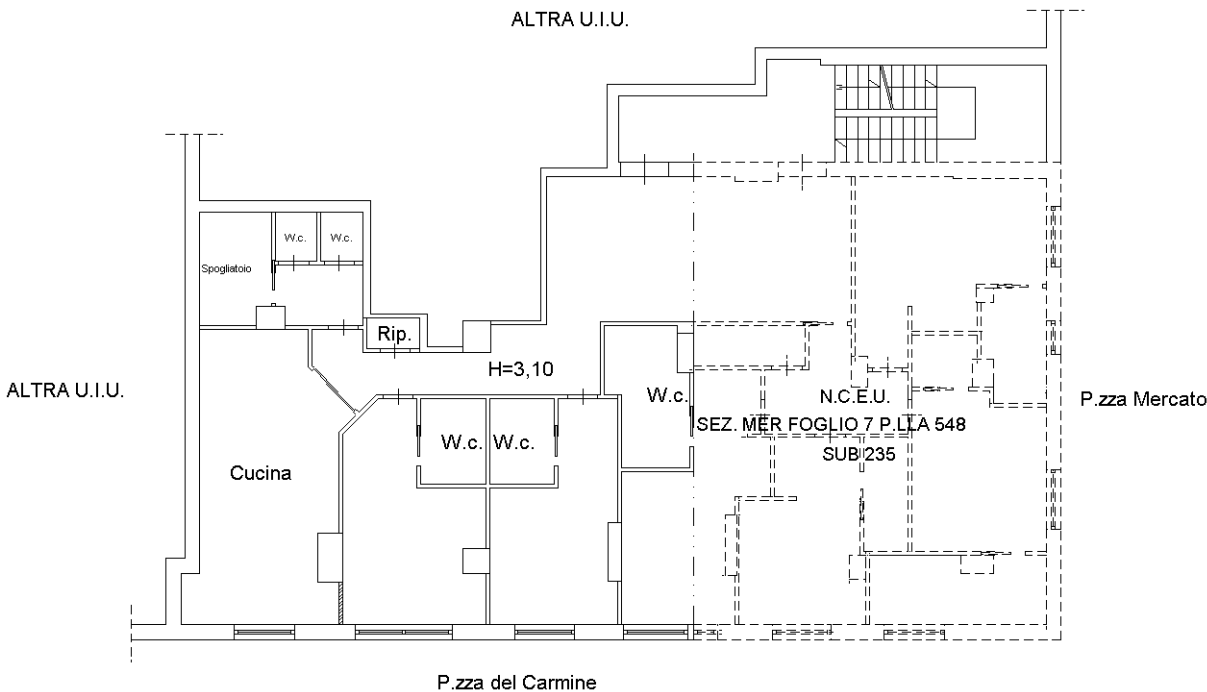

PIANO SECONDO

(Scala -B-)

Interno 5

