

Agenzia delle Entrate
CATASTO FABBRICATI
Ufficio Provinciale di
Bologna

Dichiarazione protocollo n. BO0098260 del 25/07/2024

Comune di Malalbergo

Via Canaletto

civ. 6

Identificativi Catastali:

Sezione:

Foglio: 62

Particella: 151

Subalterno: 3

Compilata da:

Turrini Claudio

Iscritto all'albo:

Geometri




Prov. Rimini

N. 00963

Planimetria

Scheda n. 1

Scala 1:200

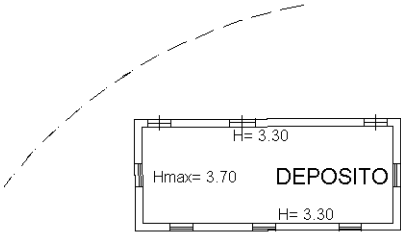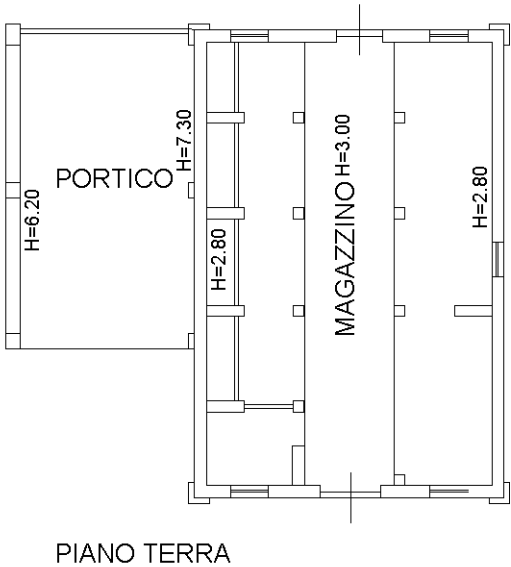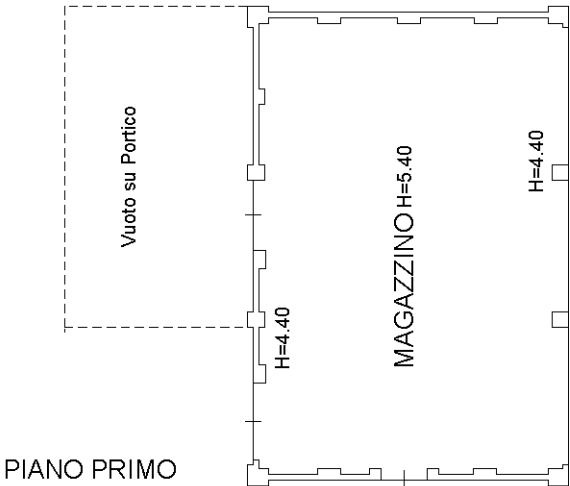

Ultima planimetria in atti

ELABORATO PLANIMETRICO	
Compilato da: Turrini Claudio	
Iscritto all'albo: Geometri	
Prov. Rimini	N. 00963

Agenzia delle Entrate
CATASTO FABBRICATI
Ufficio Provinciale di
Bologna

Comune di Malalbergo		Protocollo n. BO0098260 del 25/07/2024	
Sezione:	Foglio: 62	Particella: 40	Tipo Mappale n. 97261 del 23/07/2024

Dimostrazione grafica dei subalterni Scala 1 : 1000



Ultima planimetria in atti

ELABORATO PLANIMETRICO	
Compilato da: Turrini Claudio	
Iscritto all'albo: Geometri	
Prov. Rimini	N. 00963

Agenzia delle Entrate
CATASTO FABBRICATI
Ufficio Provinciale di
Bologna

Comune di Malalbergo		Protocollo n. BO0098260 del 25/07/2024	
Sezione:	Foglio: 62	Particella: 40	Tipo Mappale n. 97261 del 23/07/2024

Dimostrazione grafica dei subalterni Scala 1 : 1000



Ultima planimetria in atti


ACCERTAMENTO DELLA PROPRIETA' IMMOBILIARE URBANA ELENCO DEI SUBALTERNI ASSEGNATI

Comune	Sezione	Foglio	Particella	Tipo mappale	del:
MALALBERGO		62	40	97261	23/07/2024

Sub	UBICAZIONE via/piazza	n.civ	Piani	Scala	Int	DESCRIZIONE
1						SOPPRESSO
2	via canaletto	6	T-1			ABITAZIONE DI TIPO RURALE
3						SOPPRESSO
4						SOPPRESSO
5						SOPPRESSO
6	via canaletto	6	T-1 - 2			ABITAZIONE DI TIPO RURALE
7	via canaletto	6	T			BENE COMUNE NON CENSIBILE CORTE COMUNE AI SUB 2,6 DEL M.LE 40 E M.LE 151 SUB.3

Comune	Sezione	Foglio	Particella	Tipo mappale	del:
MALALBERGO		62	151	97261	23/07/2024

Sub	UBICAZIONE via/piazza	n.civ	Piani	Scala	Int	DESCRIZIONE
1						SOPPRESSO
2						SOPPRESSO
3	via canaletto	6	T-1			LOCALE DI DEPOSITO
4	via canaletto	6	T-1			BENE COMUNE NON CENSIBILE CORTE COMUNE AI SUB 2,6 DEL M.LE 40 E M.LE 151 SUB. 3

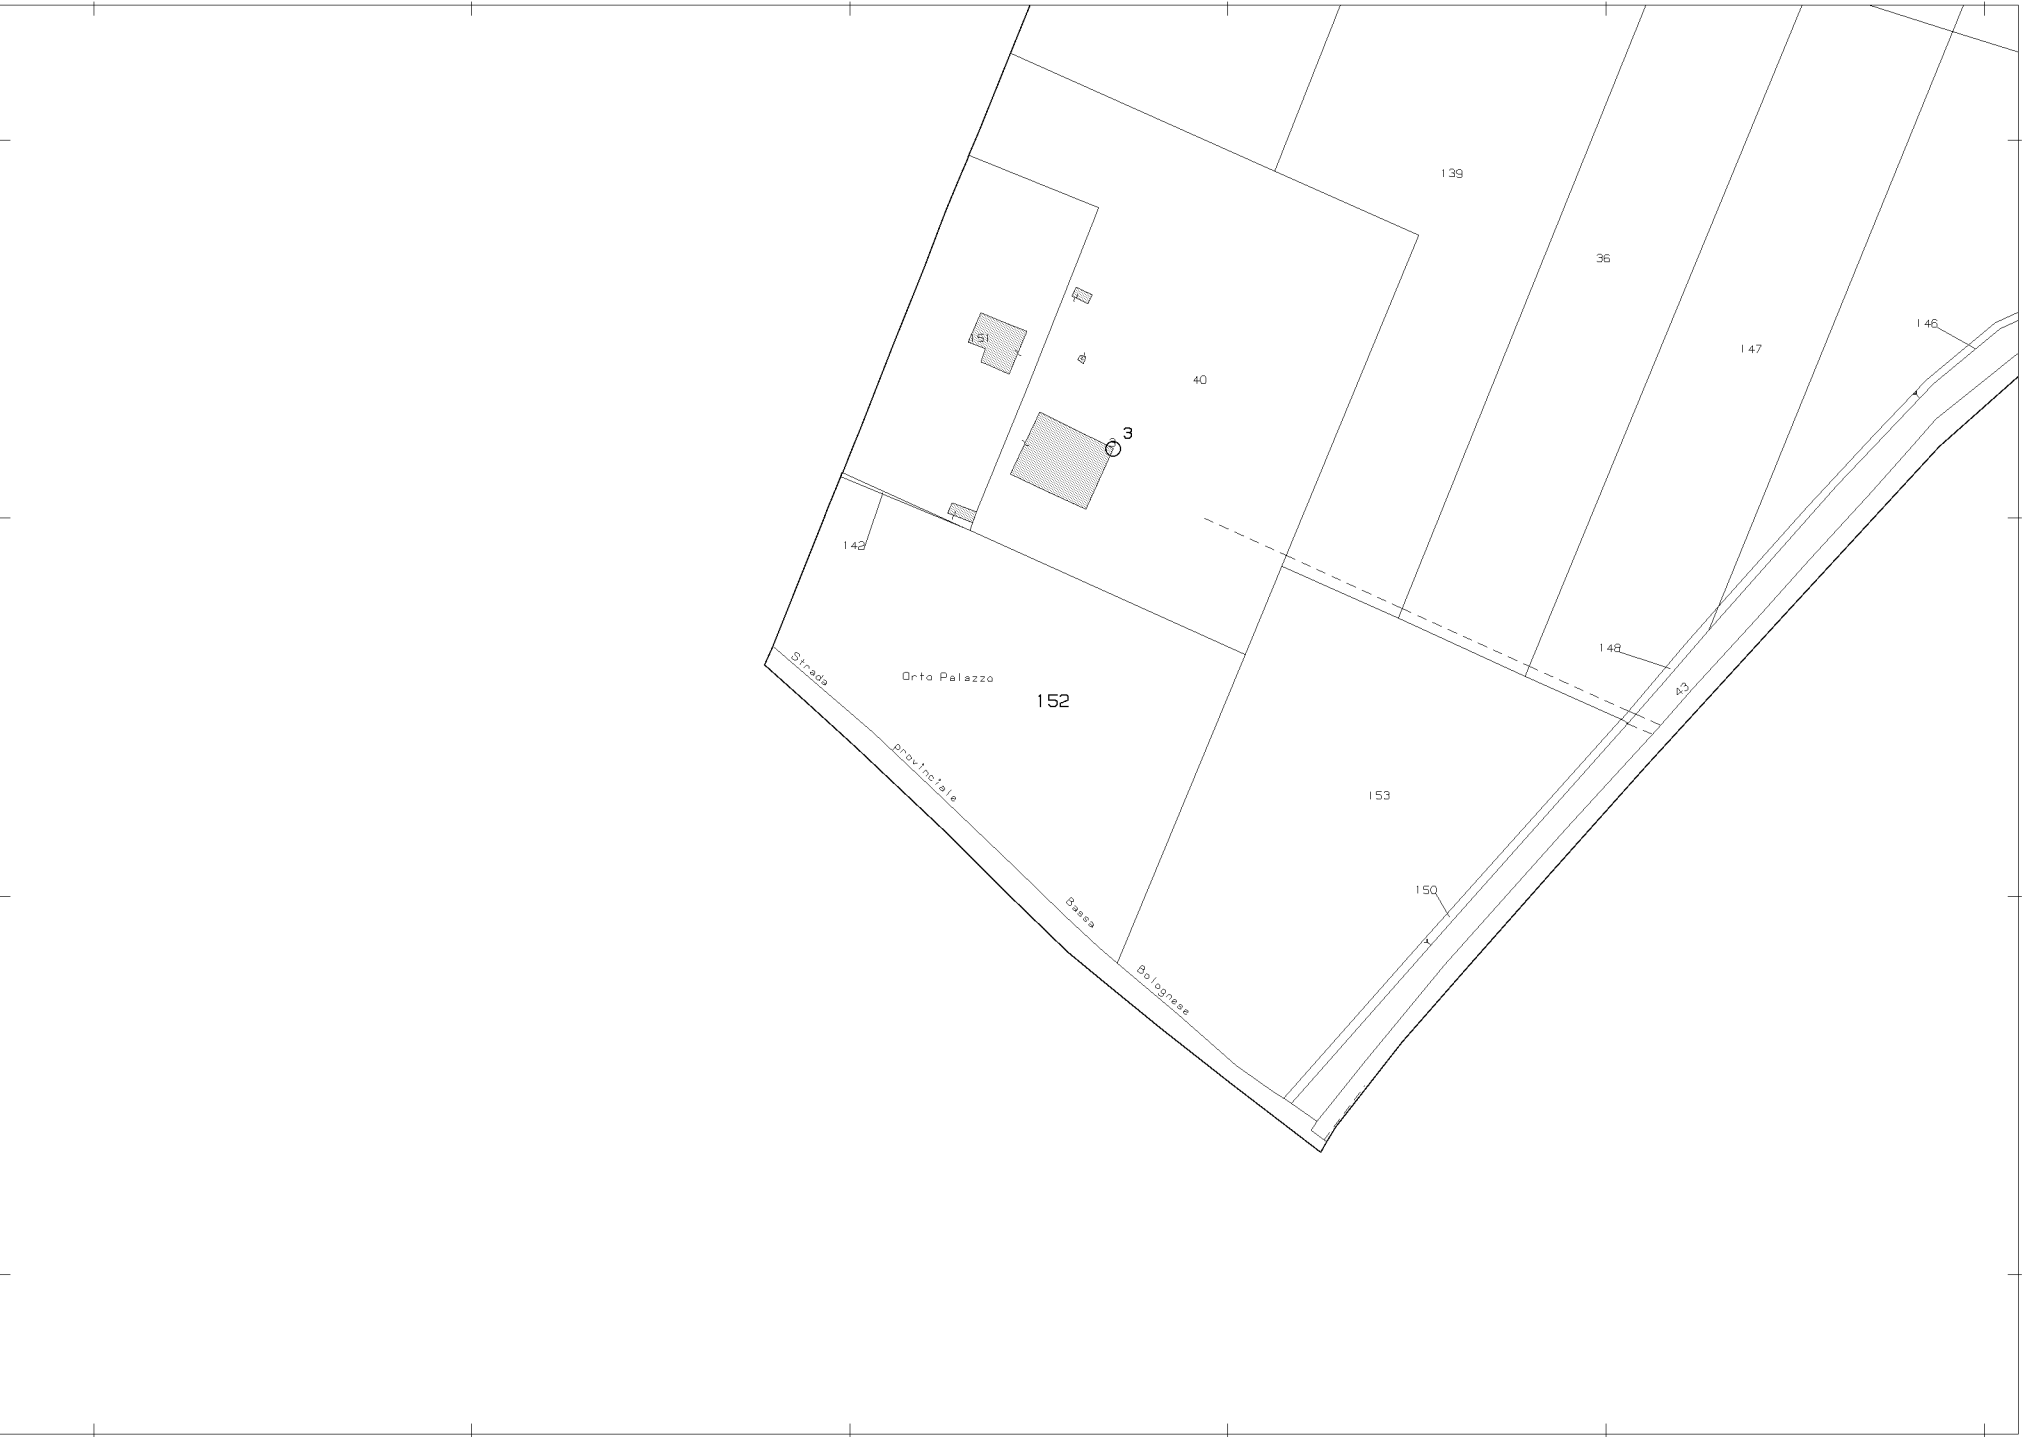

N=4945400

E=1696500

1 Particella: 152