



Agenzia delle Entrate
CATASTO FABBRICATI
Ufficio Provinciale di
Mantova

Dichiarazione protocollo n. MN0000979del 12/01/2026

Comune di Pegognaga

Via Giuseppe Di Vittorio

civ. 84

Identificativi Catastali:

Sezione:

Foglio: 39

Particella: 269

Subalterno: 303

Compilata da:
Tartari Diego

Iscritto all'albo:
Architetti

Prov. Mantova


N. 00512

Planimetria

Scheda n. 1

Scala 1:200

PIANO TERRA

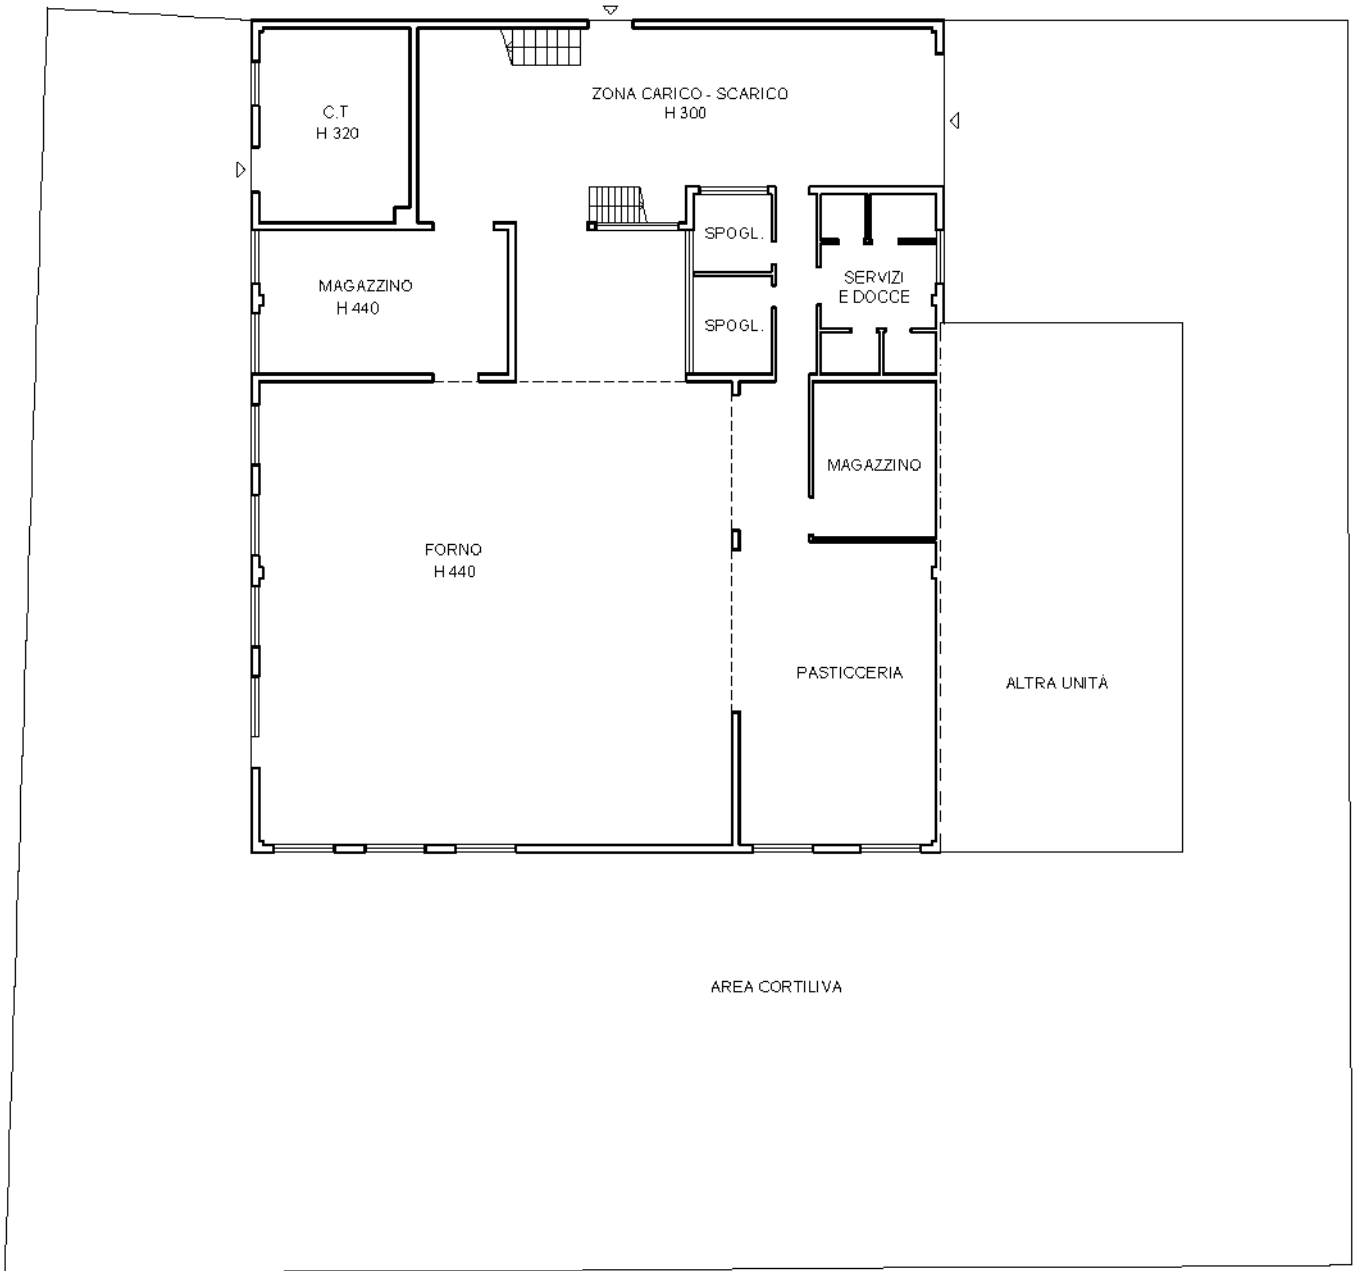

Ultima planimetria in atti

Agenzia delle Entrate
CATASTO FABBRICATI
Ufficio Provinciale di
Mantova

Dichiarazione protocollo n. MN0000979del 12/01/2026

Comune di Pegognaga

Via Giuseppe Di Vittorio

civ. 84

Identificativi Catastali:

Sezione:

Foglio: 39

Particella: 269

Subalterno: 303

Compilata da:
Tartari Diego

Iscritto all'albo:
Architetti

Prov. Mantova



N. 00512

Planimetria

Scheda n. 2

Scala 1:200

PIANO PRIMO

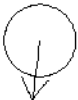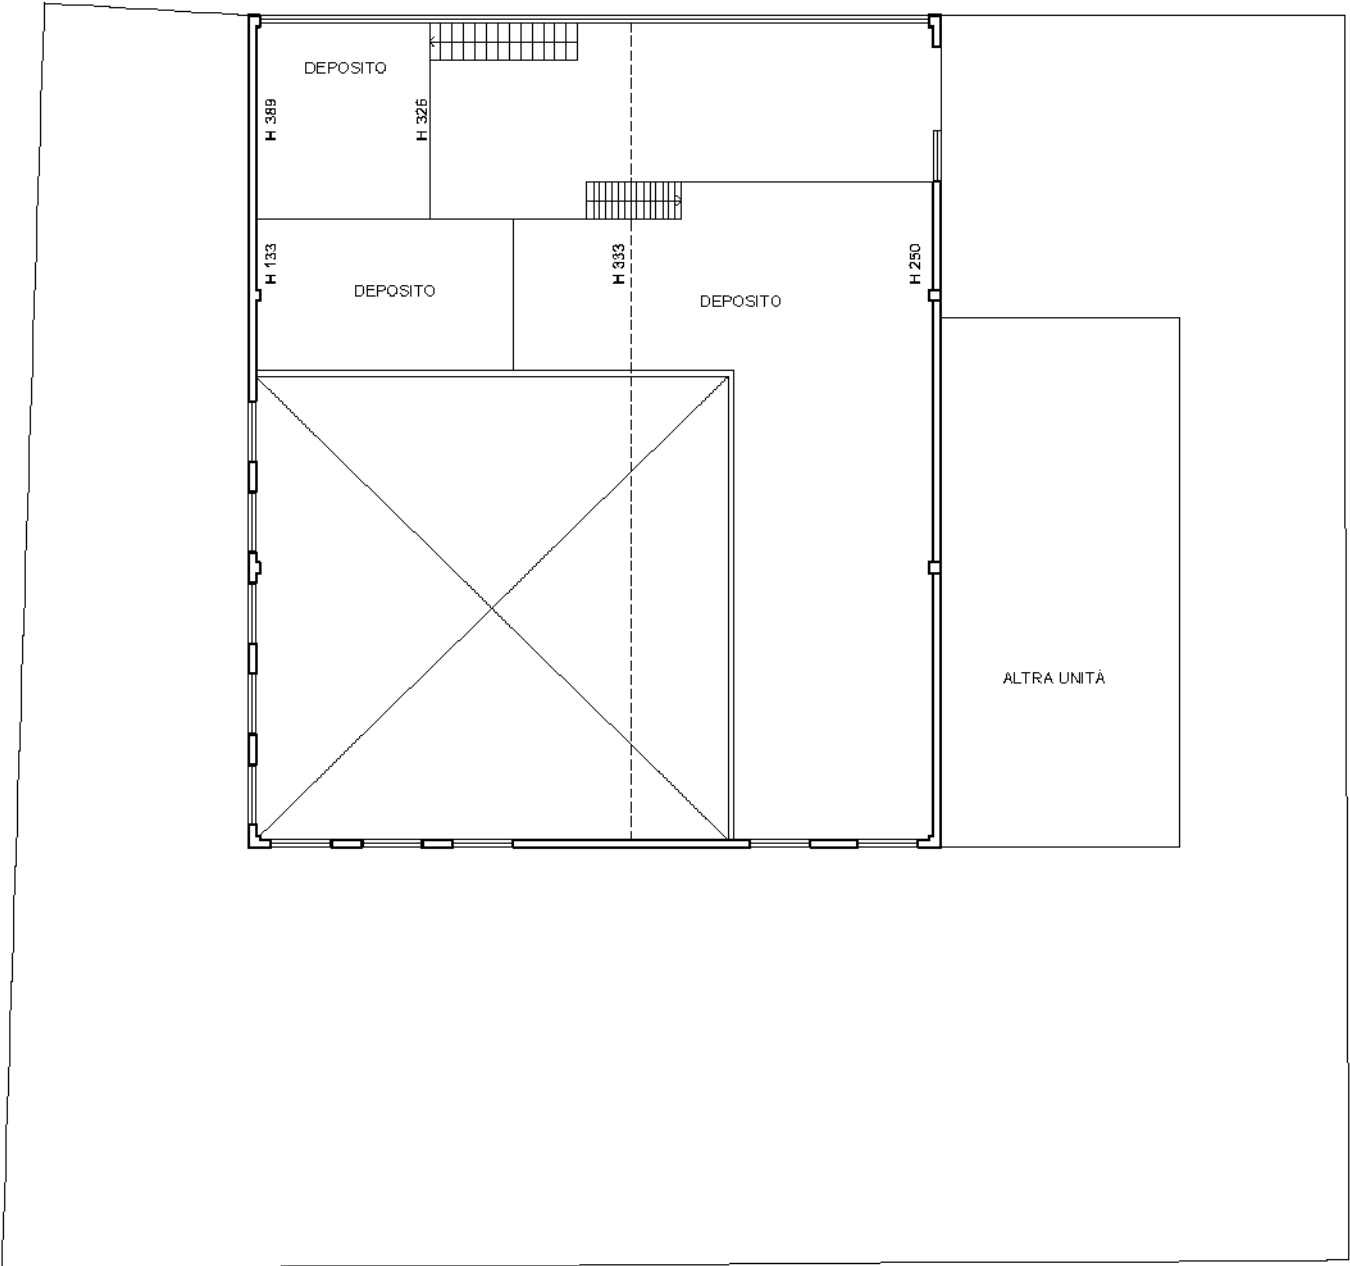

Ultima planimetria in atti

Agenzia delle Entrate
CATASTO FABBRICATI
Ufficio Provinciale di
Mantova

Dichiarazione protocollo n. MN0000979del 12/01/2026

Comune di Pegognaga

Via Giuseppe Di Vittorio

civ. 84

Identificativi Catastali:

Sezione:

Foglio: 39

Particella: 269

Subalterno: 304

Compilata da:
Tartari Diego

Iscritto all'albo:
Architetti

Prov. Mantova

N. 00512

Planimetria

Scheda n. 1

Scala 1:200


PIANO TERRA
H 270

ALTRA UNITÀ



PIANO PRIMO
H 270

ALTRA UNITÀ

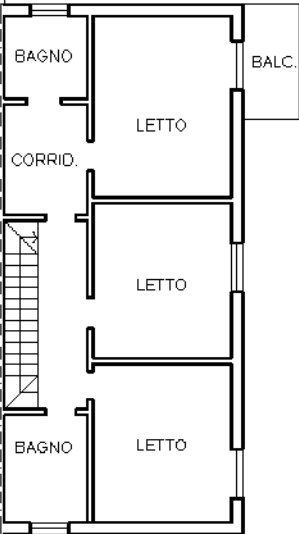

Ultima planimetria in atti

Data: 19/01/2026 - n. T122480 - Richiedente: TRTDGI73R09G186T

Totale schede: 1 - Formato di acquisizione: A4(210x297) - Formato stampa richiesto: A4(210x297)