

Agenzia del Territorio
CATASTO FABBRICATI
Ufficio Provinciale di
Arezzo

Dichiarazione protocollo n. 000079775 del 10/04/2003

Planimetria di u.i.u. in Comune di Pieve Santo Stefano

Piazzetta Del Garbo

civ. 3

Identificativi Catastali:

Sezione:

Foglio:

Particella:

Subalterno: 8

Compilata da:

Iscritto all'albo:
Geometri


Prov. Arezzo

N. 1181


Scheda n. 1

Scala 1:200

PIANO SOTTOSTRADA

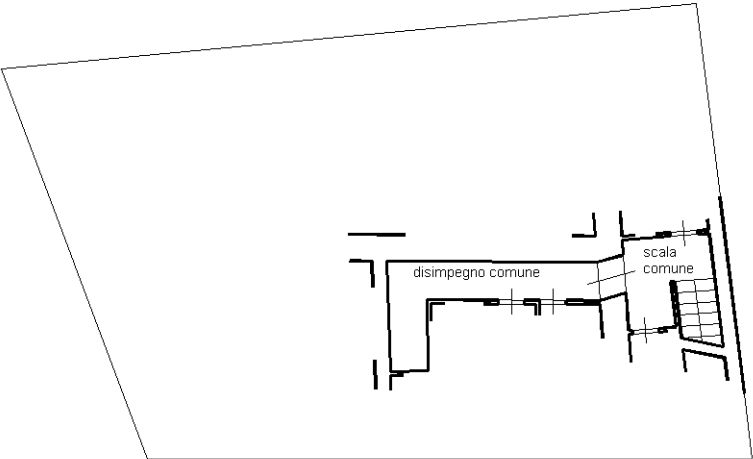

PIANO PRIMO

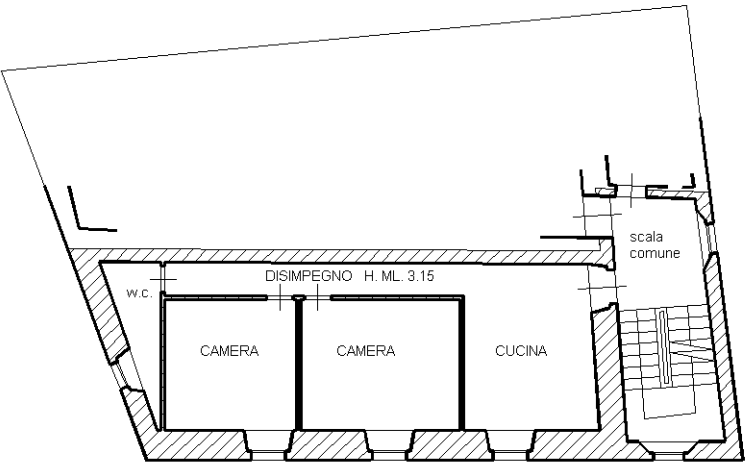

Ultima planimetria in atti