

Agenzia del Territorio
CATASTO FABBRICATI
Ufficio Provinciale di
Campobasso

Dichiarazione protocollo n. CB0209347 del 09/07/2007

Planimetria di u.i.u. in Comune di Cercemaggiore

Contrada Crocella

civ. SNC

Identificativi Catastali:

Sezione:

Foglio: 16

Particella: 625

Subalterno: 4

Compilata da:
D'uva Gennaro Michele

Iscritto all'albo:
Geometri


Prov. Campobasso

N. 241

Scheda n. 1

Scala 1:200

PIANO TERRA

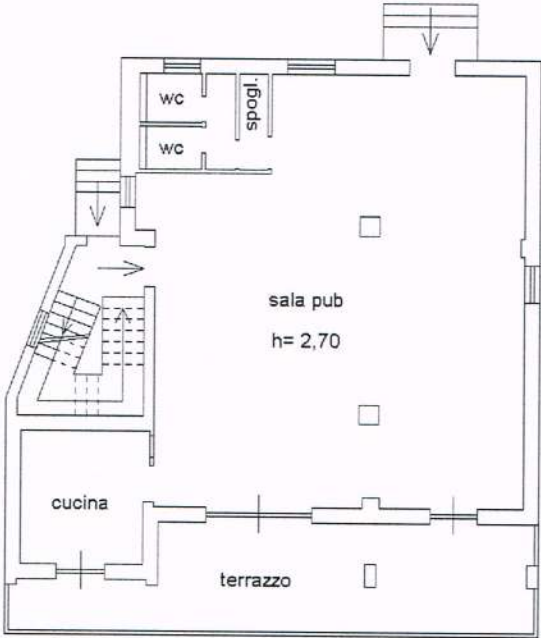

Catasto dei Fabbricati - Situazione al 23/12/2022 - Comune di CERCEREMAGGIORE(C486) - c. Foglio 16 Particella 625 Subalterno 4 >

VIA CROCELLA n. SNC Piano T

