

MODULARIO
F. rig. rend. 497




MINISTERO DELLE FINANZE
DIREZIONE GENERALE DEL CATASTO E DEI SS.TT.EE.
CATASTO EDILIZIO URBANO (RDL 13-4-1939, n. 652)


MOD. **BN** (CEU)

LIRE
500

Planimetria di u.i.u. in Comune di Melito via Meliticella civ. C. M.

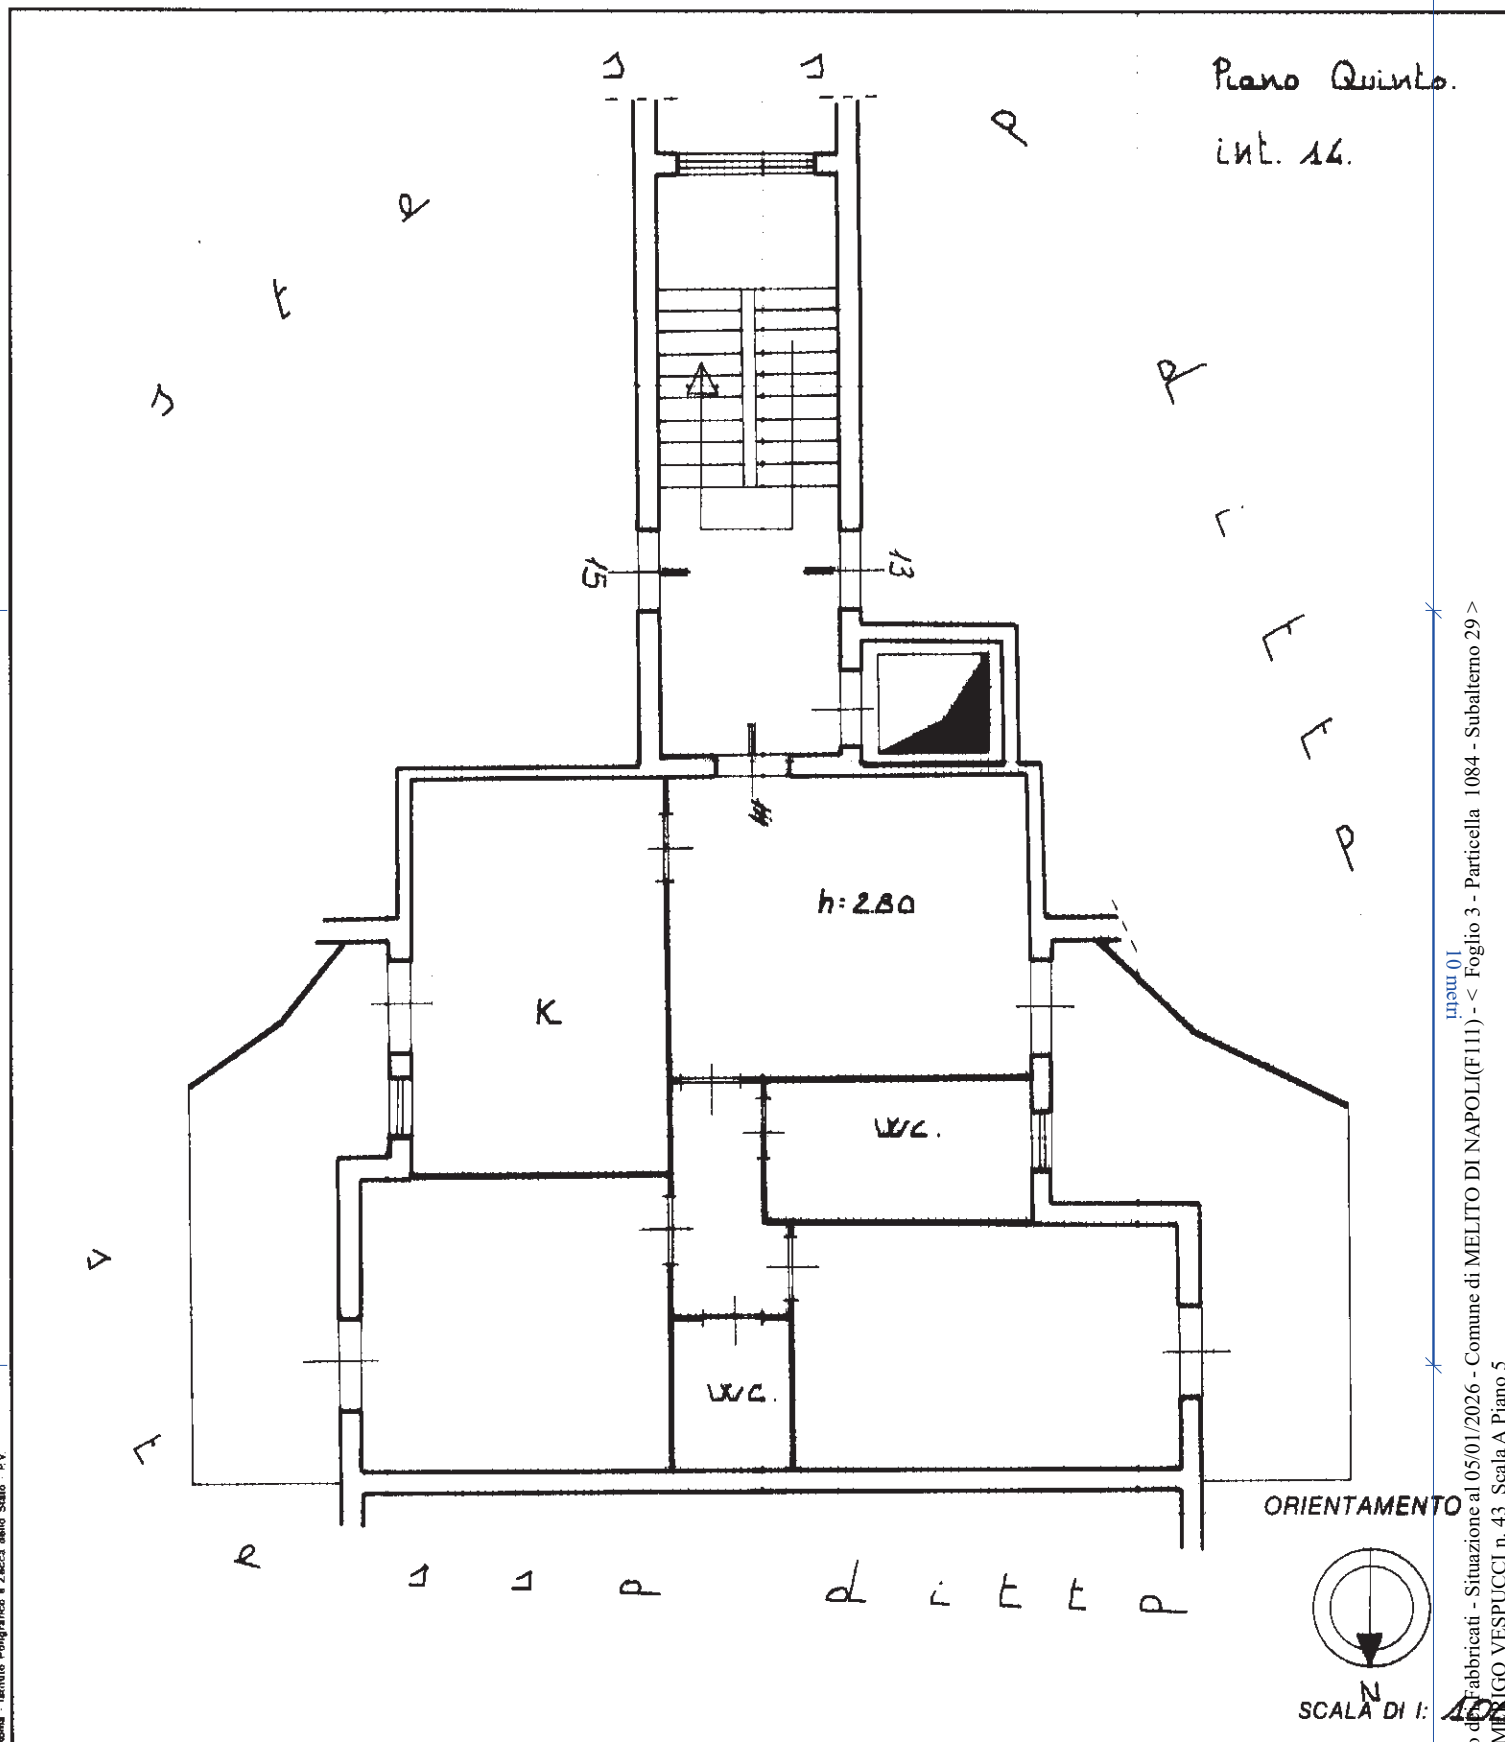

ORIENTAMENTO

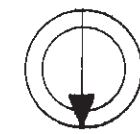

SCALA DI 1: 100

Dichiarazione di N.C. ☒
Denuncia di variazione ☐

Ultima planimetria in atti

Identificativi catastali
Data presentazione: 27/07/1995 - Data: 05/01/2026 - n. T19918 - Richiedente: DLLMLS79E46I234F
Totale schede: 1004 Formato di acquisizione: A4 (210x297) in bianco e nero
n. 1004 sub. 29

Compilata dal Geometra
(Titolo, cognome e nome)
Aldo Guazzino

Iscritto all'albo dei Geometri
n. 1004 in Napoli

data 03.02.95 Firma [Signature]

RISERVATO ALL'UFFICIO

27 LUG 1995
13.883

Catasto di Fabbricati - Situazione al 05/01/2026 - Comune di MELITO DI NAPOLI (F111) - < Foglio 3 - Particella 1084 - Subalterno 29 >
VIA AMIGLIO VESPUCCI n. 43 Scala A Piano 5