

**Agenzia delle Entrate  
CATASTO FABBRICATI  
Ufficio Provinciale di  
Milano**

Dichiarazione protocollo n. MI0208350 del 15/05/2018

Planimetria di u.i.u. in Comune di Milano

Via Pietro Magistretti

civ. 9

Identificativi Catastali:

Sezione:  
Foglio: 148  
Particella: 294  
Subalterno: 730

Compilata da:  
Donzelli Renato Maria  
Iscritto all'albo:  
Architetti

Prov. Milano



N. 4267

Scheda n. 1

Scala 1:200

## PIANO PRIMO SOTTOSTRADA

h=2,65 mt

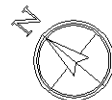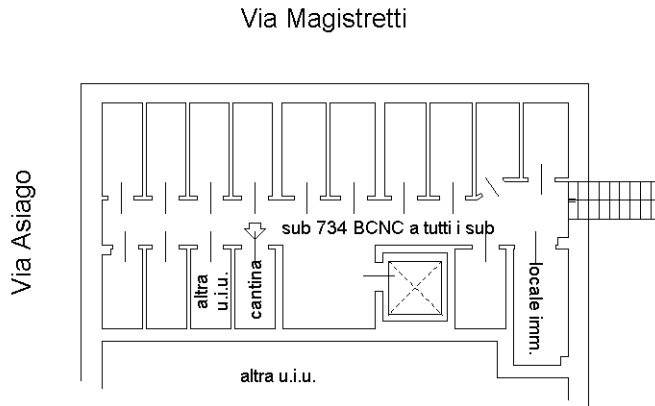

Ultima planimetria in atti