

**Agenzia delle Entrate
CATASTO FABBRICATI
Ufficio Provinciale di
Milano**

Dichiarazione protocollo n. MI0130707 del 17/04/2019

Planimetria di u.i.u. in Comune di Milano

Via Pietro Magistretti

civ. 9

Identificativi Catastali:

Sezione:

Foglio: 148

Particella: 294

Subalterno: 707

Compilata da:
Zanaboni Mauro

Iscritto all'albo:
Architetti


Prov. Monza E Brianza

N. 2532

Scheda n. 1

Scala 1:200

Piano terra - H 3,30 m

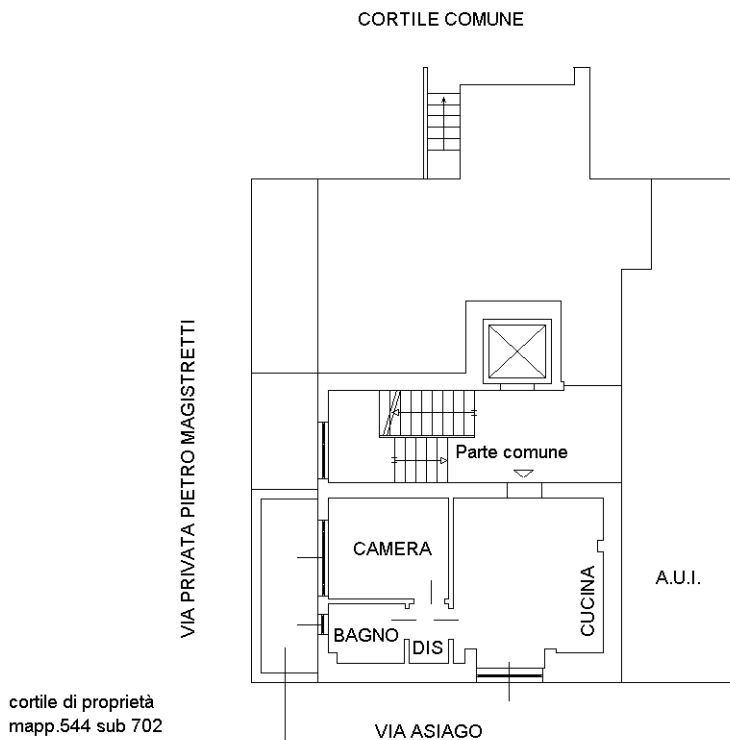

Catasto dei Fabbricati - Situazione al 08/10/2025 - Comune di MILANO(F205) - < Foglio 148 - Particella 544 - Subalterno 702 > - Uiu graffiata
VIA PIETRO MAGISTRETTI n. 9 Piano T

Ultima planimetria in atti