




Agenzia del Territorio
CATASTO FABBRICATI
Ufficio Provinciale di
Milano


Dichiarazione protocollo n. MI1004876 del 13/12/2010	
Planimetria di u.i.u. in Comune di Carate Brianza	
Via Costa Al Lambro civ. 3	
Identificativi Catastali:	Compilata da: Cesana Marco
Sezione:	Iscritto all'albo: Architetti
Foglio: 2	Prov. Monza E Brianza N. 723
Particella: 122	
Subalterno: 2	

Scheda n. 1 Scala 1:200

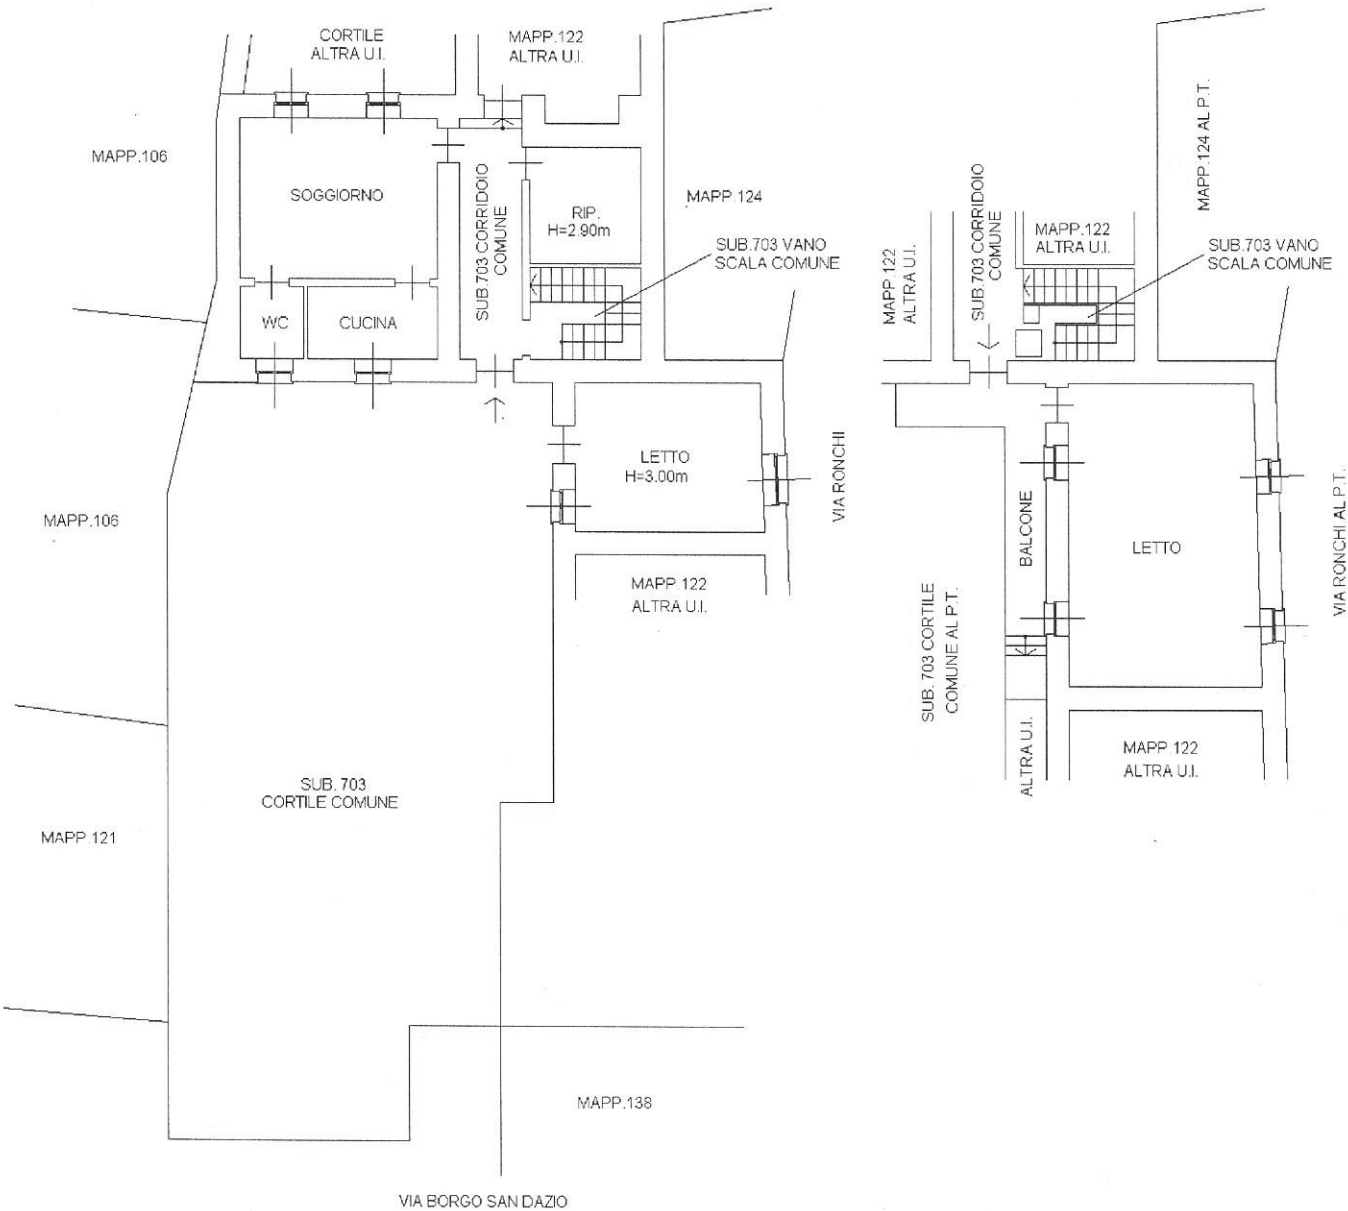

PIANO TERRENO
H=2.85m

PIANO PRIMO
H=2.80m

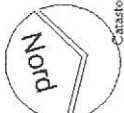

Agenzia del Territorio
CATASTO FABBRICATI
Ufficio Provinciale di
Milano

Dichiarazione protocollo n. MI1004967 del 13/12/2010	
Planimetria di u.i.u. in Comune di Carate Brianza	
Via Borgo San Dazio civ. 3	
Identificativi Catastali:	Compilata da:
Sezione:	Cesana Marco
Foglio: 2	Iscritto all'albo:
Particella: 122	Architetti
Subalterno: 3	Prov. Monza E Brianza N. 723

Scheda n. 1 Scala 1:200



Agenzia del Territorio
CATASTO FABBRICATI
Ufficio Provinciale di
Milano

Dichiarazione protocollo n. MI1005116 del 13/12/2010

Planimetria di u.i.u. in Comune di Carate Brianza

Via Borgo San Dazio

civ. 3

Identificativi Catastali:

Sezione:

Foglio: 2

Particella: 122

Subalterno: 4

Compilata da:

Cesana Marco

Iscritto all'albo:

Architetti

Prov. Monza E Brianza

N. 723

Scheda n. 1

Scala 1:200



PIANO PRIMO

H MEDIA=4.40m

PIANO TERRENO

H=3.40m

Agenzia del Territorio
CATASTO FABBRICATI
Ufficio Provinciale di
Milano

Dichiarazione protocollo n. MI1005267 del 13/12/2010
Planimetria di u.i.u. in Comune di Carate Brianza
Via Borgo San Dazio civ. 3

Identificativi Catastali:


Sezione:
Foglio: 2
Particella: 122
Subalterno: 702

Compilata da:
Cesana Marco

Iscritto all'albo:
Architetti

Prov. Monza E Brianza N. 723

Scheda n. 1 Scala 1:200

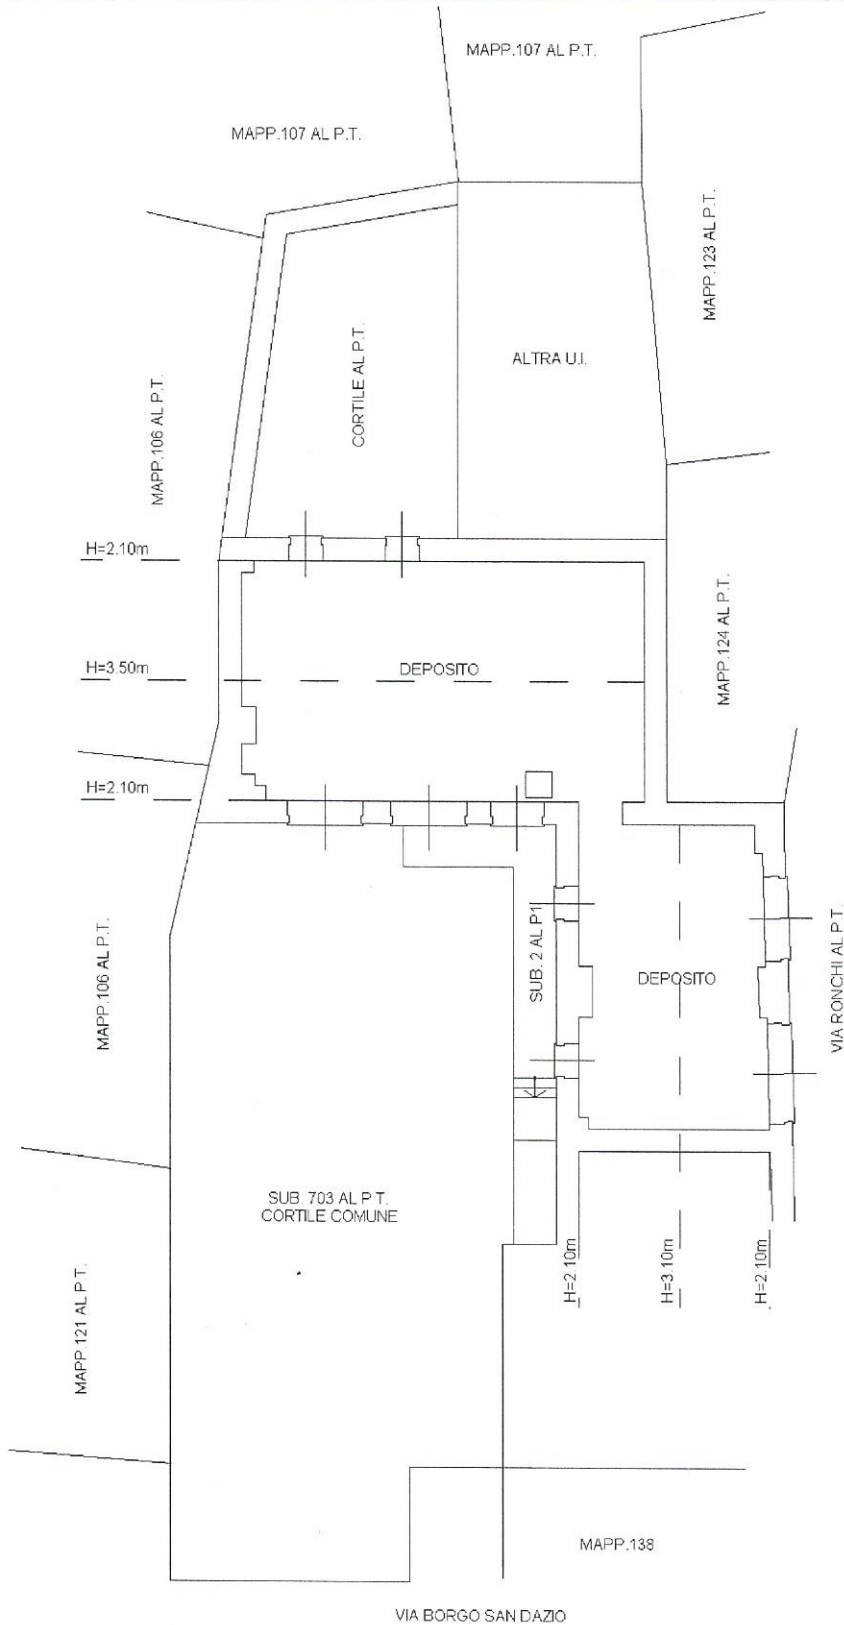

PIANO SECONDO
(SOTTOTETTO)

