



MINISTERO DELLE FINANZE
DIREZIONE GENERALE DEL CATASTO E DEI SISTEMI


CATASTO EDILIZIO URBANO (R.D. 13-4-1939, n. 652)

MODULARIO
F. 19, art. 488


MOD. AN (CEU)

LIRE
400

Planimetria di u.i.u. in Comune di **CREMONA** via **FABIO FILZI** civ. **60**

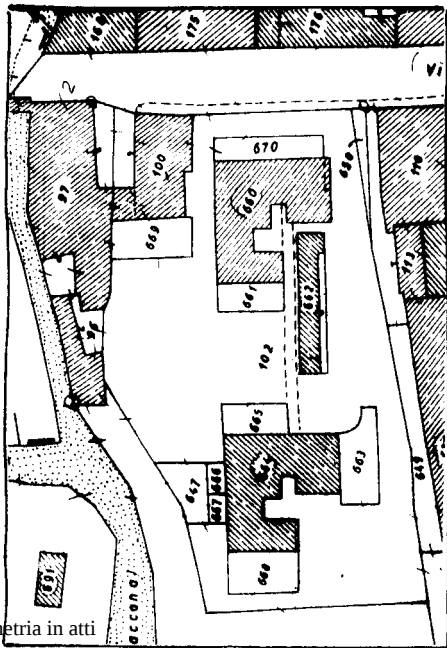


ESTRATTO DI MAPPA
COMUNE DI CREMONA
FOGLIO 36

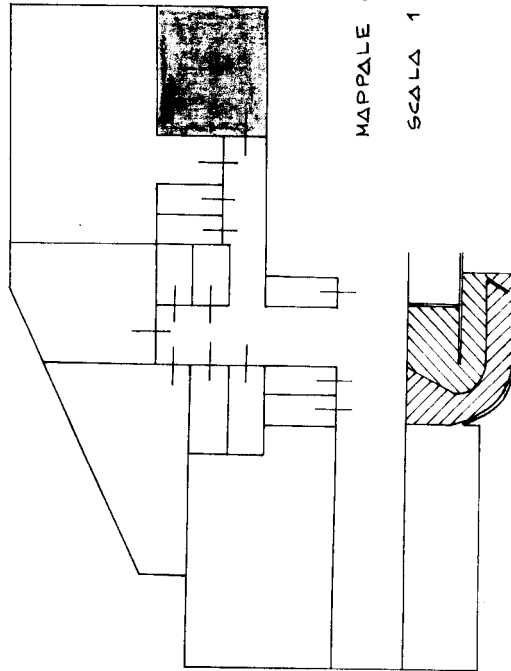

MAPPALE 620
SCALA 1:500

PIANO INTERRATO

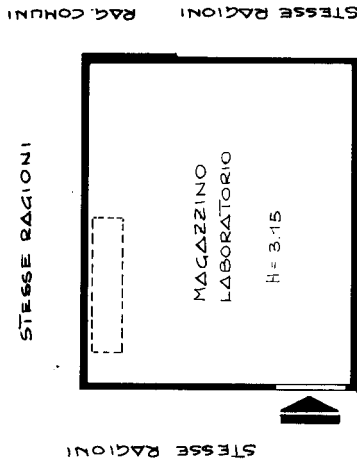

STESSE RAGIONI

STESSE RAGIONI

MAGAZZINO
LABORATORIO

H = 3.15

GARAGES CONDOMINIALI

ORIENTAMENTO



SCALA DI 1:200

UFFICIO DEL CATASTO
CREMONA

24.01.92 000546

VAR. D.

Dichiarazione di N.C. Denuncia di variazione	☐	Completata dal ING. IRSONTI IPPOLITO
Identificativi catastali F. 36 n. 620	☒	Isritto all'albo de della provincia di CREMONA data 20.01.92 Firma SESTO ELLI (CR)

Ufficio Tecnico - Foglio n. 412