

Agenzia del Territorio
CATASTO FABBRICATI
Ufficio Provinciale di
Reggio Emilia

Dichiarazione protocollo n. RE0006204 del 17/01/2012

Planimetria di u.i.u. in Comune di San Polo D'enza

Via Gian Maestri

civ.

Identificativi Catastali:

Sezione:

Foglio: 14

Particella: 629

Subalterno: 7

Compilata da:
Miodini Matteo


Iscritto all'albo:
Architetti

Prov. Parma

N. 929

Scheda n. 1

Scala 1:200

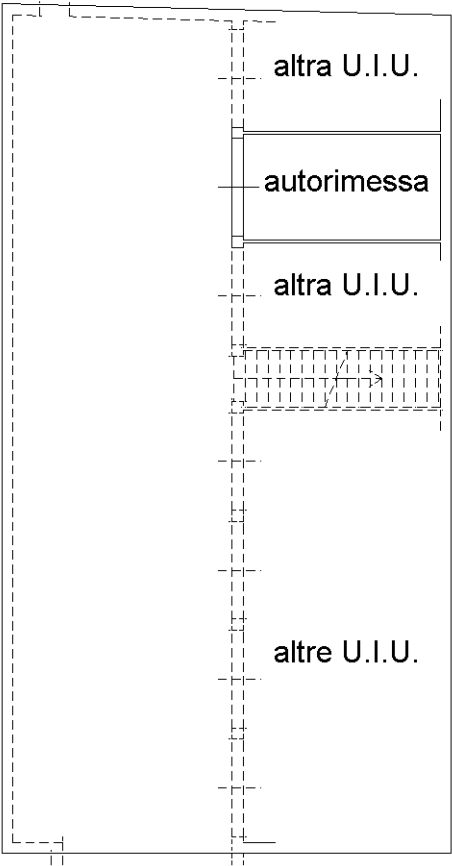

PIANO INTERRATO H=2.40



Ultima planimetria in atti

