

Agenzia del Territorio
CATASTO FABBRICATI
Ufficio Provinciale di
Alessandria

Dichiarazione protocollo n. AL0305065 del 18/11/2009

Planimetria di u.i.u. in Comune di Serravalle Scrivia

Via Tripoli

civ. 26

Identificativi Catastali:

Sezione:

Foglio: 12

Particella: 67

Subalterno: 7

Compilata da:

Barbieri Silvio

Iscritto all'albo:




Geometri

Prov. Alessandria

N. 2265

Scheda n. 1

Scala 1:200

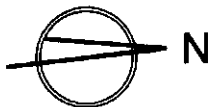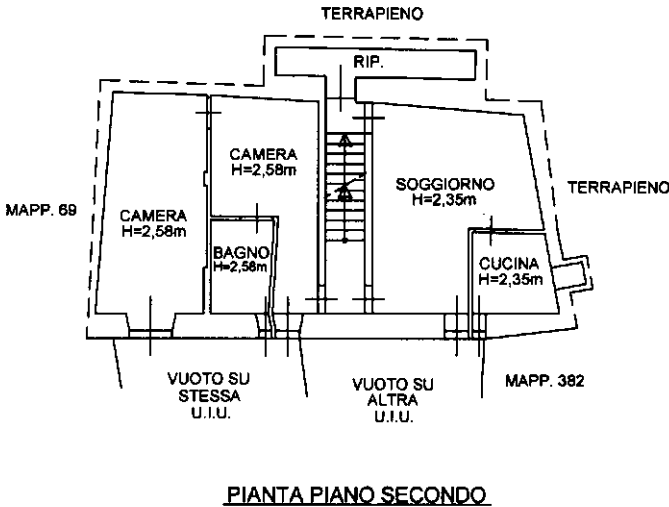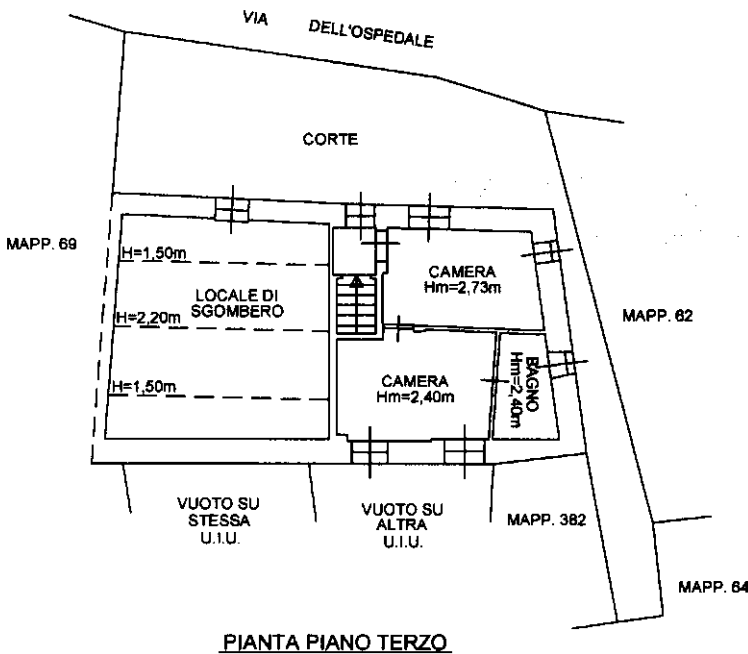

Ultima planimetria in atti