

MODULARIO  
F. rig. rend. - 496



MINISTERO DELLE FINANZE  
DIREZIONE GENERALE DEL CATASTO E DEI SERVIZI TECNICI ERARIALI

Mod. A (Nuovo Catasto Edilizio Urbano)

NUOVO CATASTO EDILIZIO URBANO


(R. DECRETO-LEGGE 13 APRILE 1939, N. 652)

Lire  
350


Planimetria dell'immobile situato nel Comune di CHIANGIADO T. Via DELLE PIAVE

Ditta


Allegata alla dichiarazione presentata all'Ufficio Tecnico Erariale di SIEUA

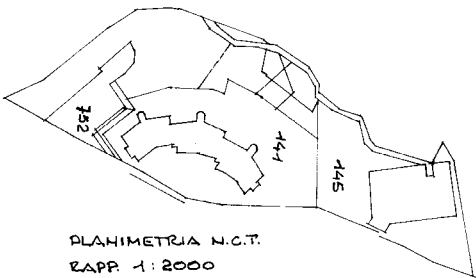

PLANIMETRIA N.C.T.  
RAPP. 1:2000  
Fg. 18/b part. 141

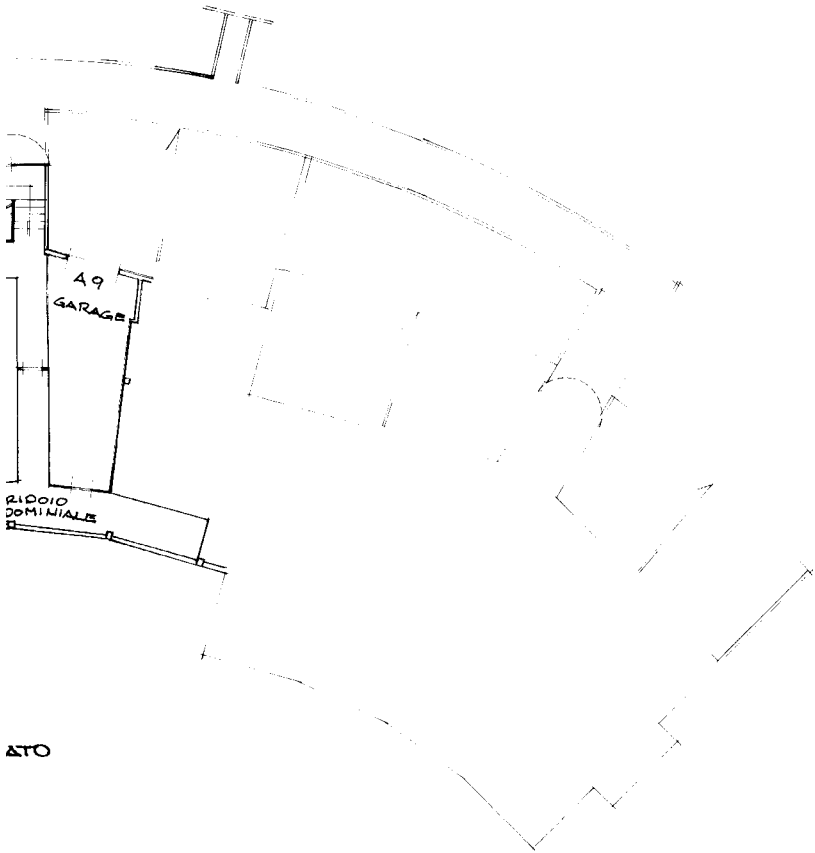

ORIENTAMENTO

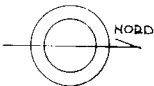

SCALA DI 1:200

SPAZIO RISERVATO PER LE ANNOTAZIONI D'UFFICIO

DATA

PROT. N°

Fg. 18 p.lla 141 sub 20

Compilata dal ARCHITETTO  
GIACCARLO LAUDI

Iscritto all'Albo degli ARCHITETTI  
della Provincia di SIEUA n° 23

DATA

Firma:


15.09.1989  
Giaccarlo Laudi

Ultima planimetria in atti

MODULARIO  
F. ing. rend. 496

NUC

Planimetria dell'im  
Ditta IMMOBIL  
Allegata alla dichia

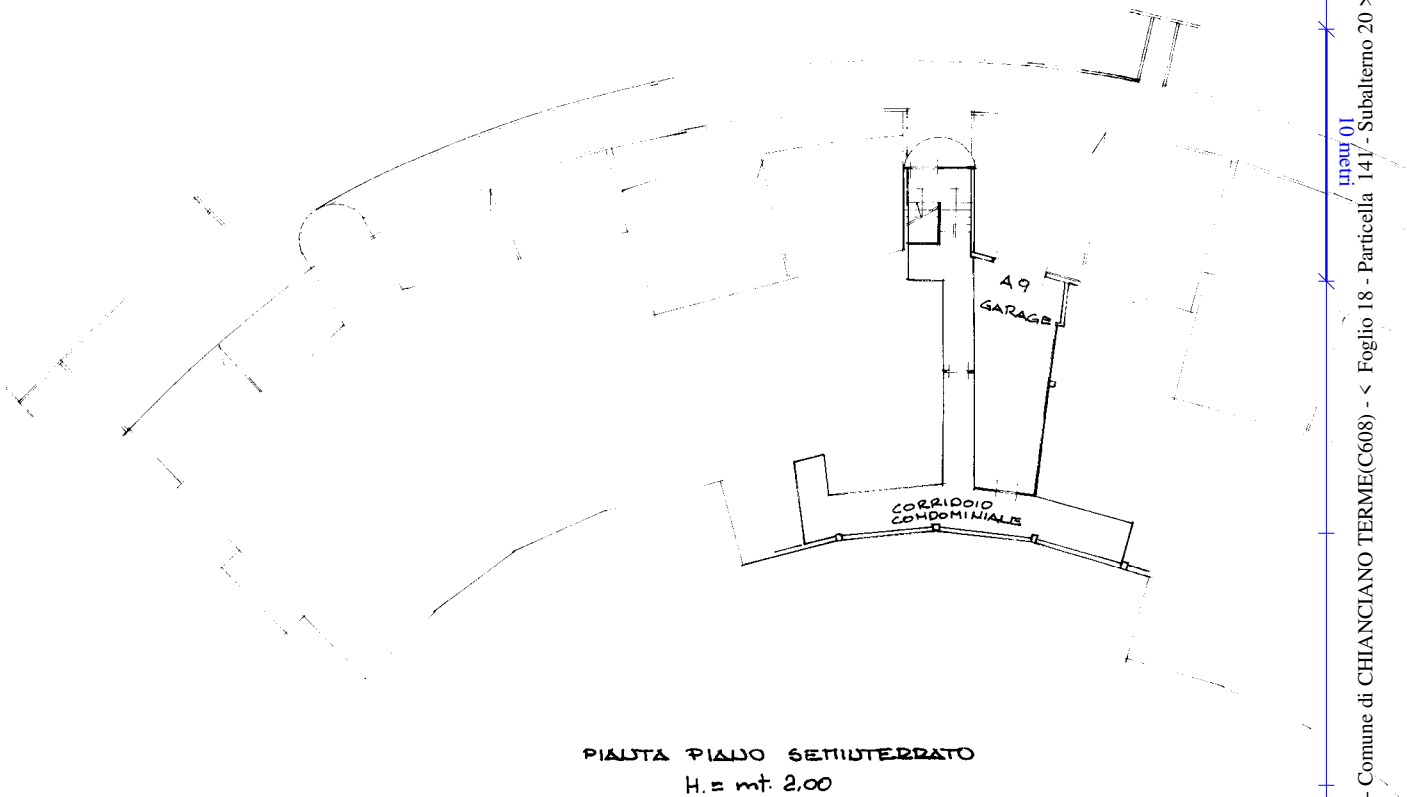

man 01  
al 29/05/2025 - Comune di CHIANCIANO TERME(C608) - < Foglio 18 - Particella 141 - Subalterno 20 >  
Catasto dei Fabbricati - Situazione  
VIA LE PIANE n. 53 Piano S/P

|          |
|----------|
| SPAZIO   |
| DATA     |
| PROT. N° |

MODULARIO  
F. rig. rend. 496



MINISTERO DELLE FINANZE  
DIREZIONE GENERALE DEL CATASTO E DEI SERVIZI TECNICI ERARIALI  
**NUOVO CATASTO EDILIZIO URBANO**

MOD. A (Nuovo Catasto Edilizio Urbano)

Lire  
350

(R. DECRETO-LEGGE 13 APRILE 1939, N. 557)

Planimetria dell'immobile situato nel Comune di **CHIANCIANO T.** Via **DELLE PIANE**

Ditta

Allegata alla dichiarazione presentata all'Ufficio Tecnico Erariale di **SIENA**



SPAZIO RISERVATO PER LE ANNOTAZIONI D'UFFICIO

DATA

PROT. N°

Fg 18 p.lla 141 sub 41

Compilata dal **ARCHITETTO**  
**GIANCARLO LANDI**  
(Titolo, nome e cognome del tecnico)

Iscritto all'Albo degli **ARCHITETTI**  
della Provincia di **SIENA** n°23

DATA **11.09.1989**

Firma:

*Giancarlo Landi*



Ultima planimetria in atti

Data presentazione: 15/09/1989 - Data: 29/05/2025 - n. T126455 - Richiedente: PRNLRA69C59A468S  
Totale schede: 2 - Formato di acquisizione: A3(297x420) - Formato stampa richiesto: A4(210x297)

MODULARIO  
F. fog. cond. 496

NUC

Planimetria dell'imm.  
Ditta S. r. l. IM  
Allegata alla dichiara

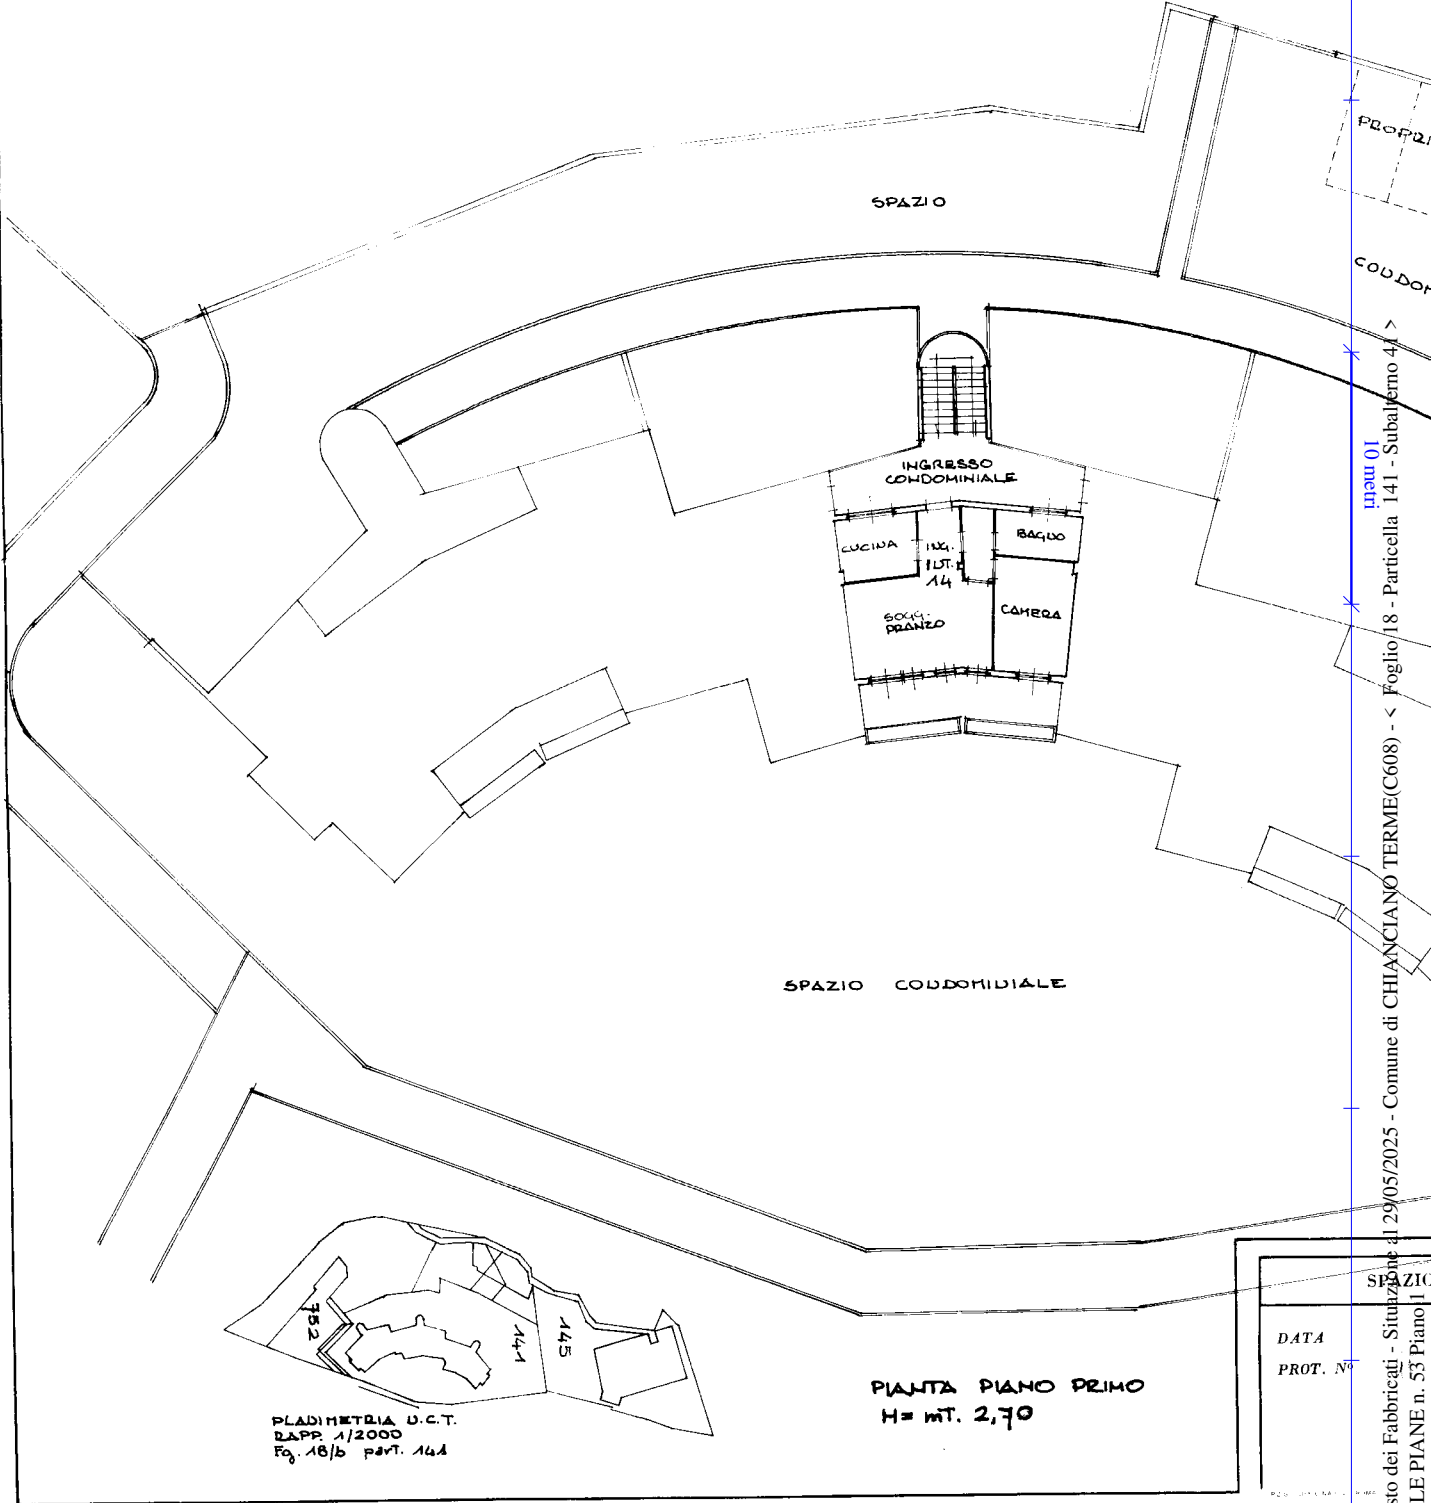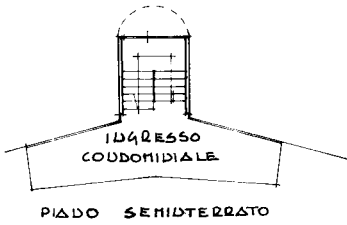

PROPRI  
CONDOR

man 01  
> Subalterno 41

29/05/2025 - Comune di CHIANCIANO TERME(C608) - < Foglio/18 - Particella 141 -  
Catasto dei Fabbricati - Situazione al 29/05/2025 - Comune di CHIANCIANO TERME(C608) - < Foglio/18 - Particella 141 -  
VIA LE PIANE n. 53 Piano I

DATA  
PROT. N°

PIANTA PIANO PRIMO  
H= mt. 2,70

PLANIMETRIA U.C.T.  
RAPP. 1/2000  
Fog. 16/b part. 141