

Agenzia del Territorio
CATASTO FABBRICATI
Ufficio provinciale di
Grosseto


Dichiarazione protocollo n. GR0082185 del 17/06/2009
Planimetria di u.i.u. in Comune di Scarlino
Via Scarlinese

Scheda 1 - 1
Scala 1: 200


civ.

Identificativi Catastali:
Sezione: 55
Foglio: 342
Particella: 342
Subalterno: 1


Compilata da:
Grosso Nadia
Iscritto all'albo:
Geometri
Prov. Siena
N. 1254

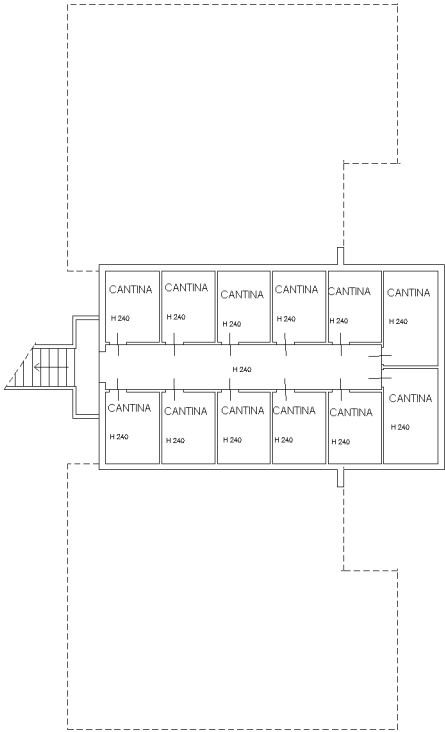

PIANO S1

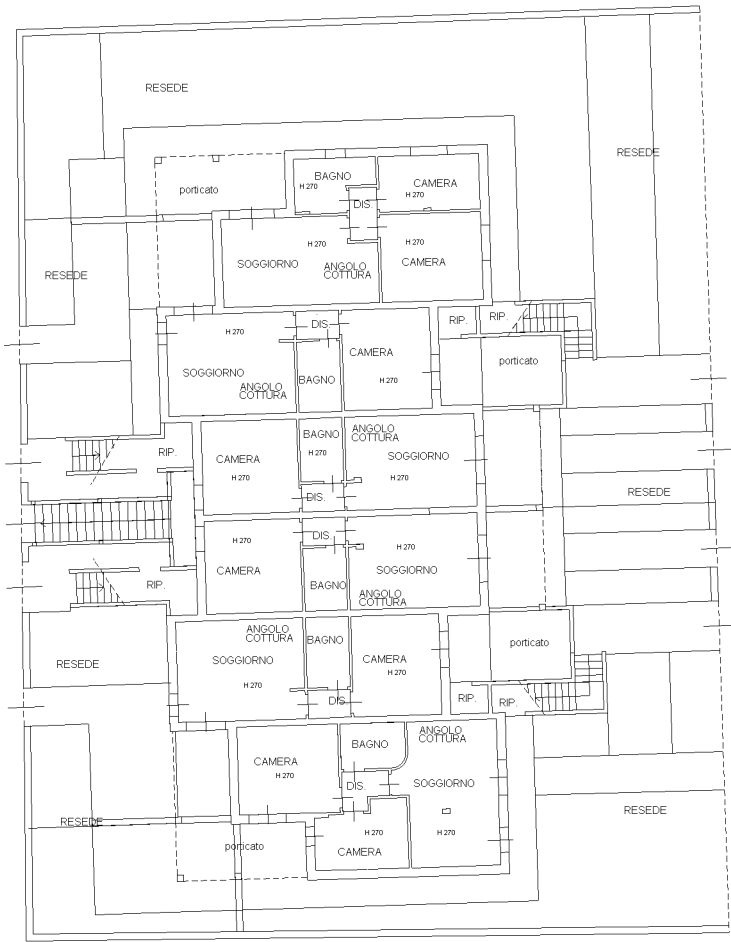

PIANO TERRA

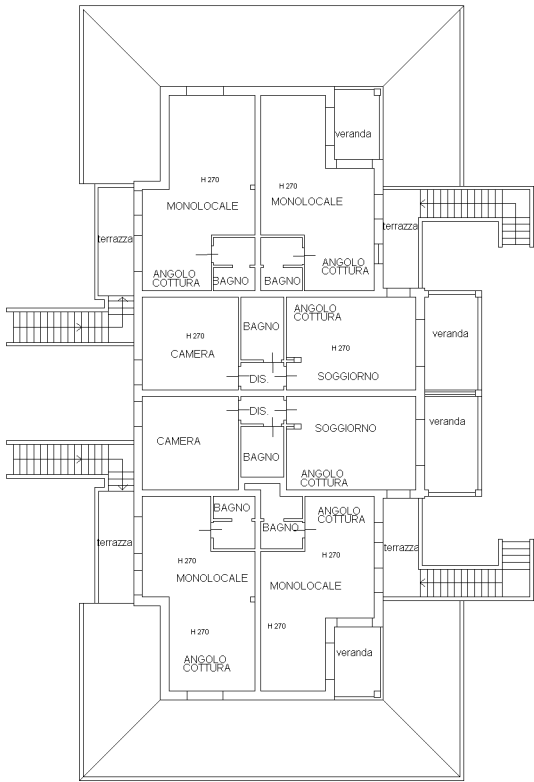

PIANO PRIMO

