

Agenzia del Territorio
CATASTO FABBRICATI
Ufficio Provinciale di
Piacenza

Dichiarazione protocollo n. PC0064322 del 24/07/2006

Planimetria di u.i.u. in Comune di Piacenza

ANGUISSOLA 10

civ.

Identificativi Catastali:

Sezione:

Foglio: 39

Particella: 203

Subalterno: 45

Compilata da:

CASALINI MARCO

Iscritto all'albo:

Geometri

Prov. Piacenza

N. 765


Scheda n. 1

Scala 1:200

Allegato A2

seminterrato

H = 2.70

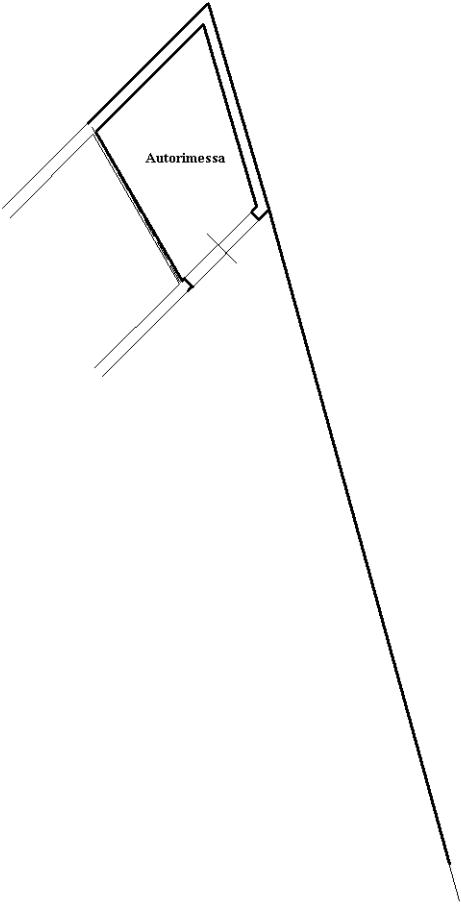

Autorimessa

Ultima planimetria in atti

