

Agenzia del Territorio
CATASTO FABBRICATI
Ufficio Provinciale di
Siena

Dichiarazione protocollo n. SI0010921 del 09/02/2006

Planimetria di u.i.u. in Comune di Poggibonsi

Localita' La Caduta

civ. 5

Identificativi Catastali:

Sezione:

Foglio: 67

Particella: 57

Subalterno: 24

Compilata da:

Matassini Carlo

Iscritto all'albo:

Periti Edili


Prov. Siena

N. 381

Scheda n. 1

Scala 1:200

PIANO T

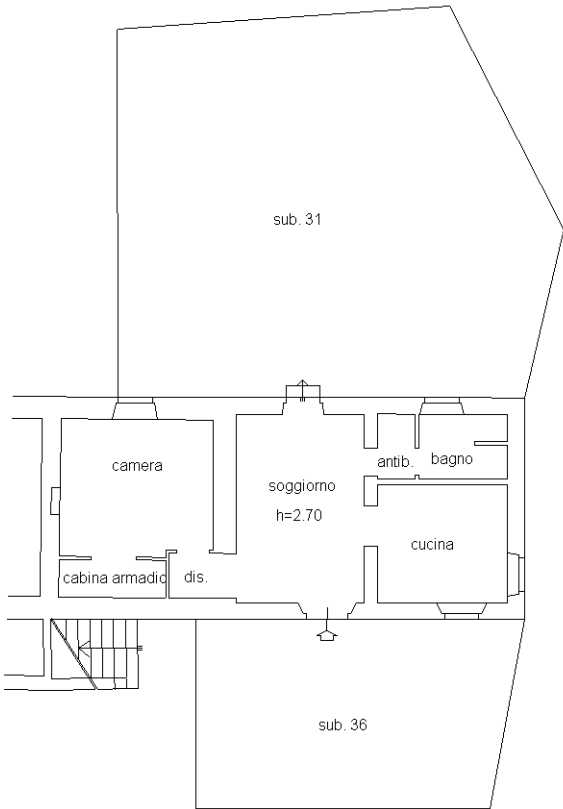

Ultima planimetria in atti