













distacco da propr. Mancini Giuseppe

distacco da propr. Mastriangeli Pietro

$h = 4.60$

magazzino

$h = 2.50$


W.C

distacco da Via Comunale

Pianta Piano Terra

ORIENTAMENTO



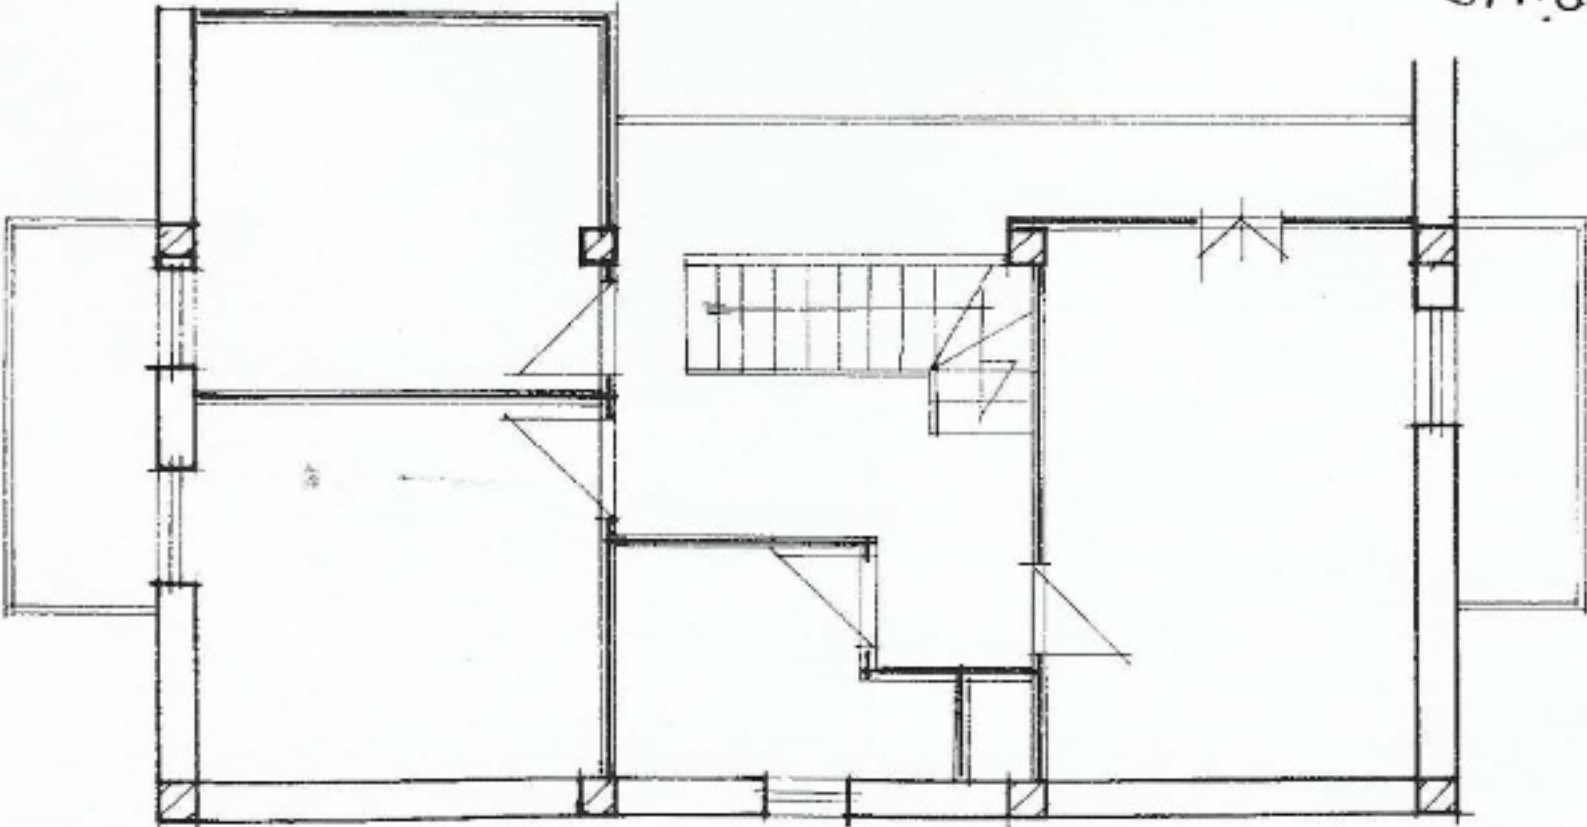

N=500

E=2300

Firmato Da: CESARE VALVO Emesso Da: INFOCERT FIRMA QUALIFICATA Serial#: 35b939

2 Particelle: 225, 171


Comune: ARTENA
 Foglio: 32
 Richiedente: BRACCI

Scala originale: 1:2000
 Dimensione cornice: 534.000 x 378.000 metri

3-Mar-2017 10:33:0
 Prot. n. LT0023185/2017

Vis. ord. (2.00 euro)

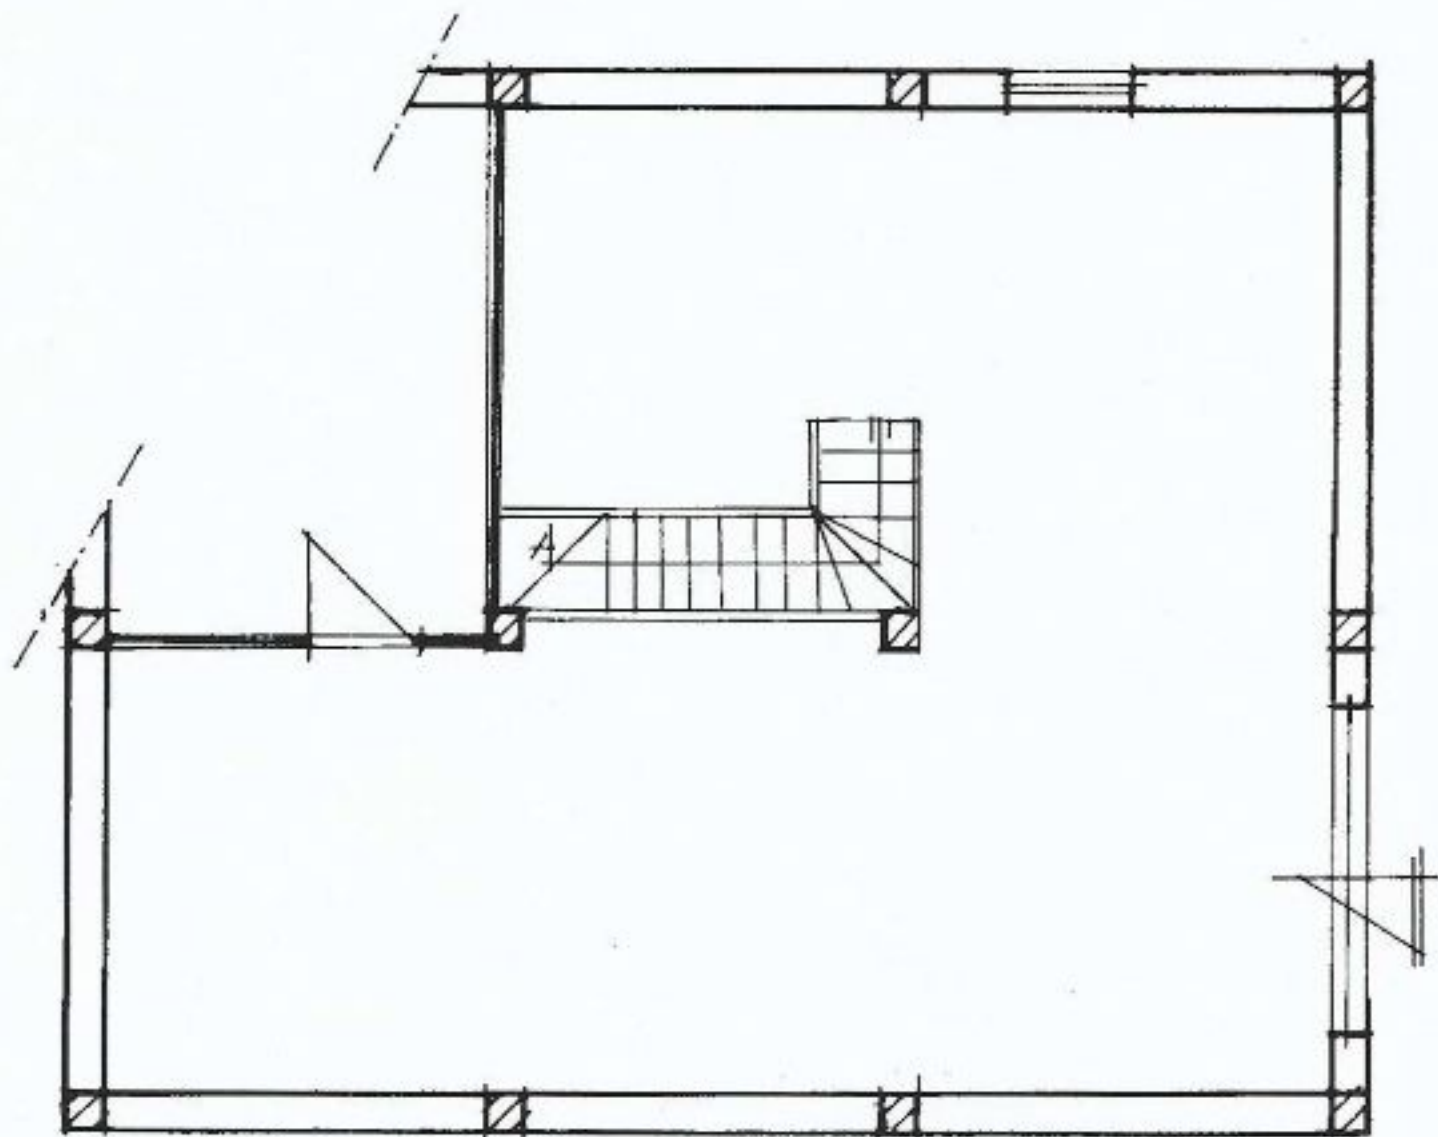

Planimetria di u.i.u. in Comune di **ARTENA** via **LOCALITÀ PONTE DEL COLLE** civ. **SUC****PIANO PRIMO SOTTOSTA****AUTORIMESSA****H = 2.80 mt.**Prot. (Mod.8) n° **2013965** 19 **98**Vulture e/o U.I.U. **1**IMPORTO £ **50'000**

ORIENTAMENTO

SCALA DI 1: **100****- 7 MAG. 1998 F 02240**Dichiarazione di N.C. ☒
Denuncia di variazione ☐
Ultima Planimetria in attiIdentificativi catastali
Data presentazione: 07/05/1998 - Data: 08/08/2017 - n. 10399466 - Richiedente: NUZZO MARIO
Tot. schede: 1 - Formato di acq.: A4 (210x297) - F. di scala: 1:100
n. **115** sub. **1**Compilata dal **GEOMETRA****MELE GIUSEPPE**
(Titolo, cognome e nome)

Iscritto all'albo dei


GEOMETRI

della provincia di

ROMAdata **15-4-98**

Firma

RISERVATO ALL'UFFICIO

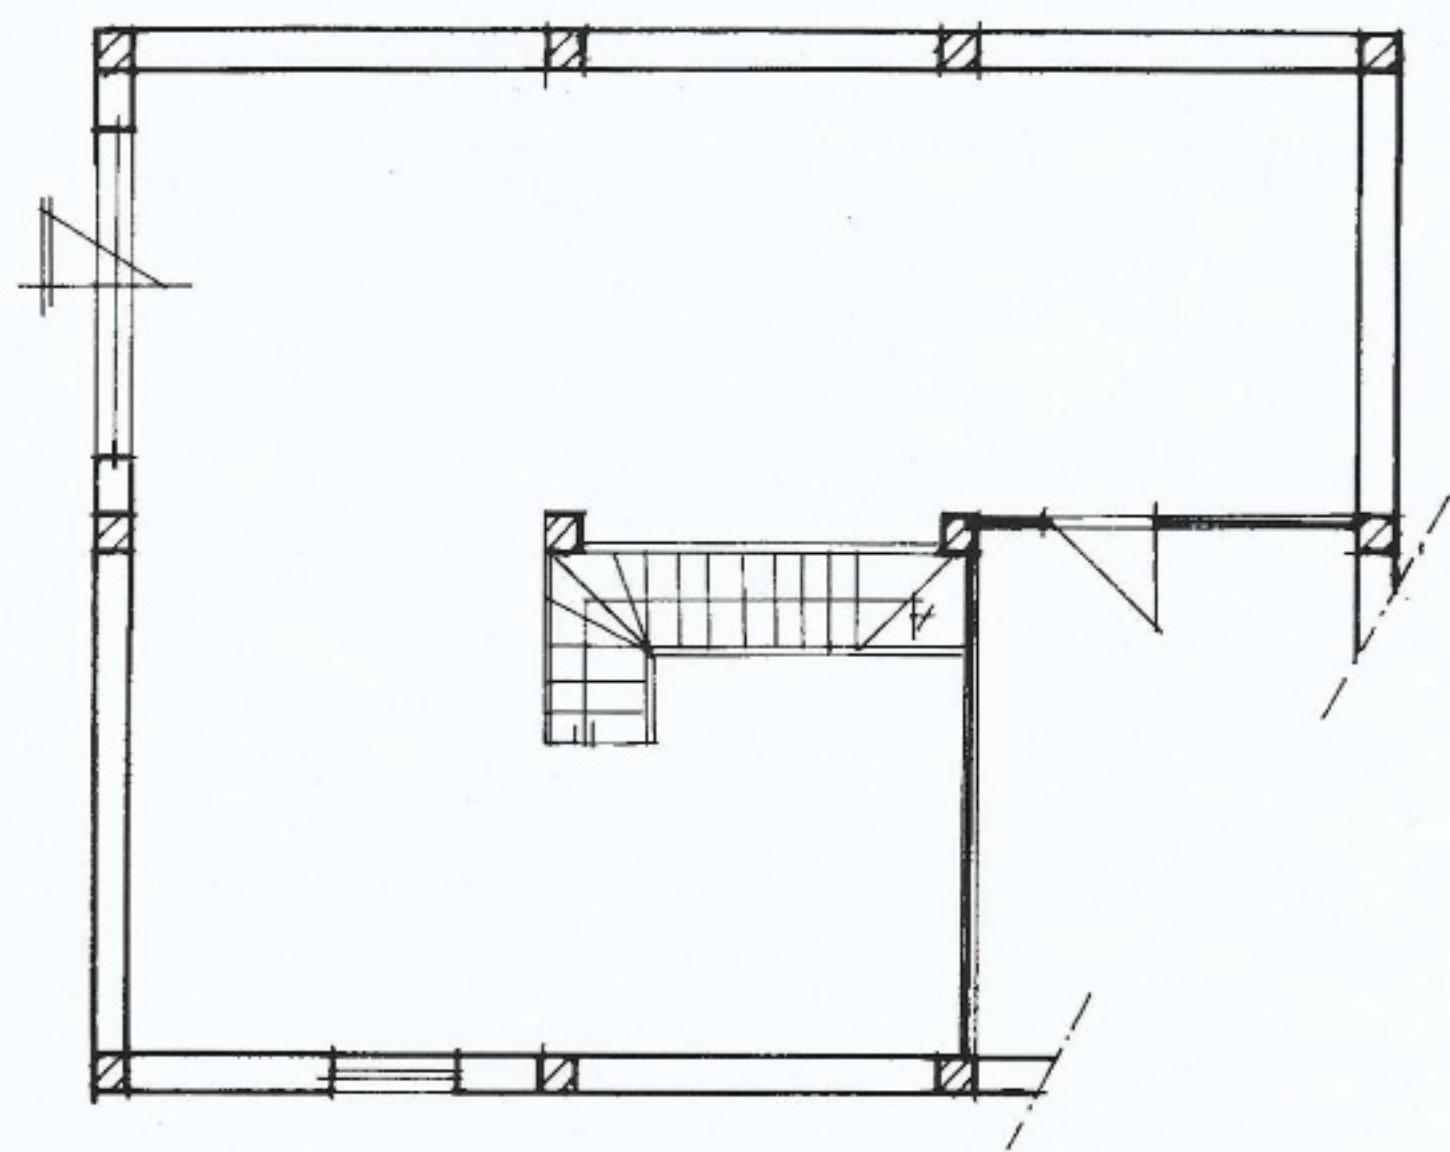




MINISTERO DELL'ECONOMIA
DIPARTIMENTO DEL TERRITORIO
CATASTO EDILIZIO URBANO (P.D. 13-4-1986, n. 650)




Planimetria di u.d.u. in Comune di ARTENA via LOCALITA' PONTE DEL COLLE civ. 52C

PIANO TERRA
ABITAZIONE
H = 2.80 mt.

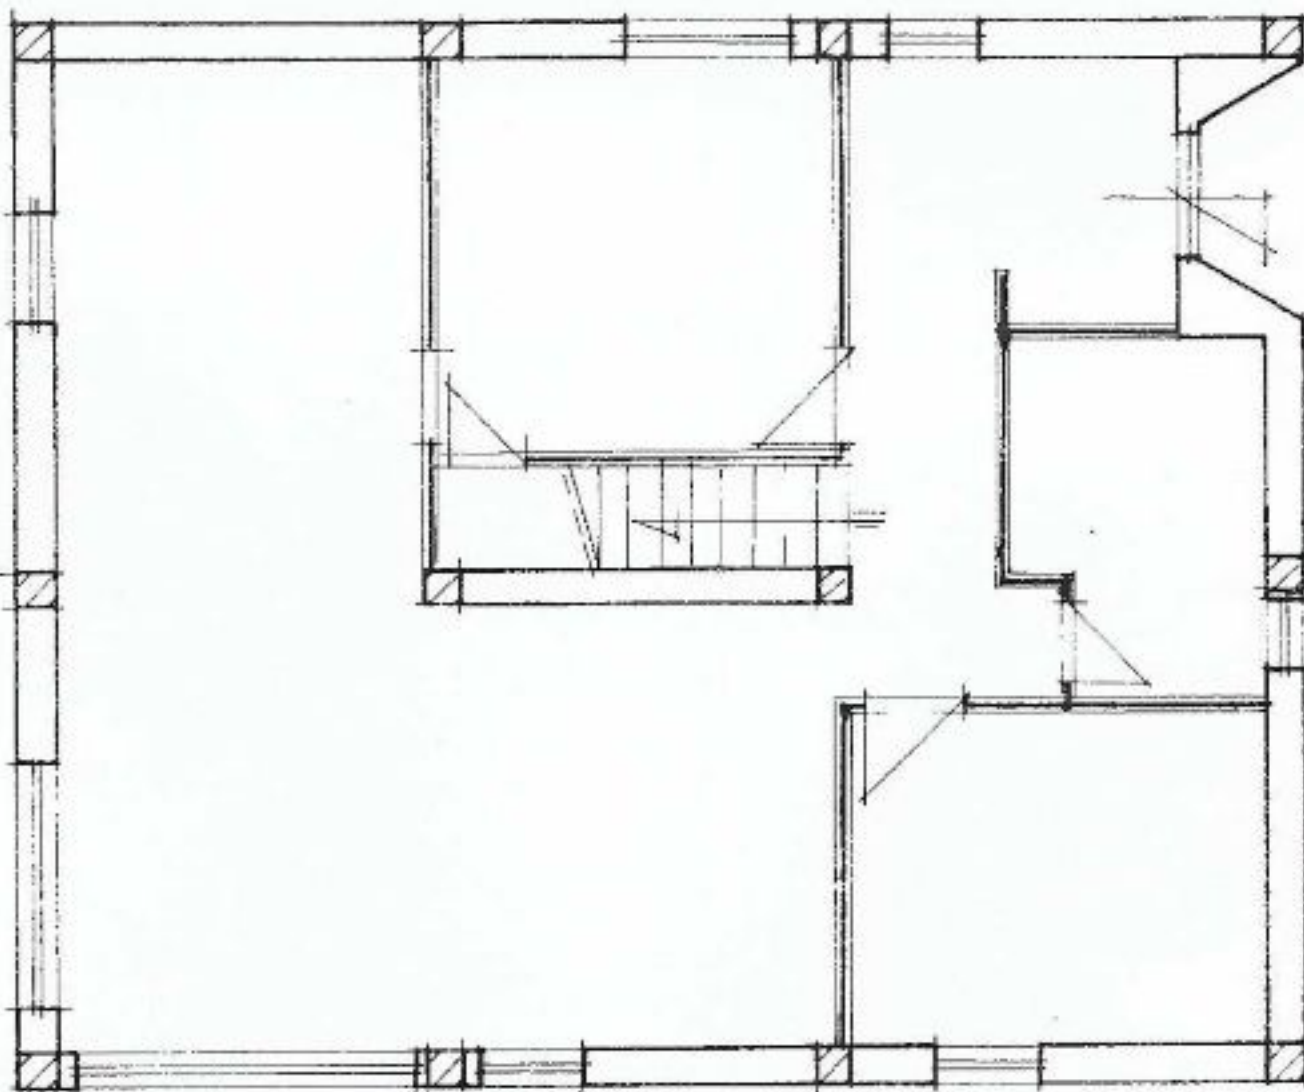

Prot. (Mod.8) n. 2013966 19 98
Valore catastale 50.000
IMP. CT3 50.000

ORIENTAMENTO

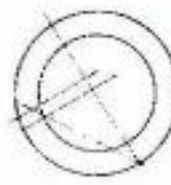

- 7 MAG. 1998 F 0 2 2 4 0


SCALA DI 1:100

Dichiarazione di N.C. ☒
Denuncia di variazione

Compilata dal **GEOMETRA**
MELE GIUSEPPE
Iscritto all'albo dei **GEOMETRI**
della provincia di **ROMA** n. **7630**
data **15.4.98** Firma *Giuseppe Mele*


RISERVATO ALL'UFFICIO

Identificativi Catastali
F. **32**
n. **225** sub **2**

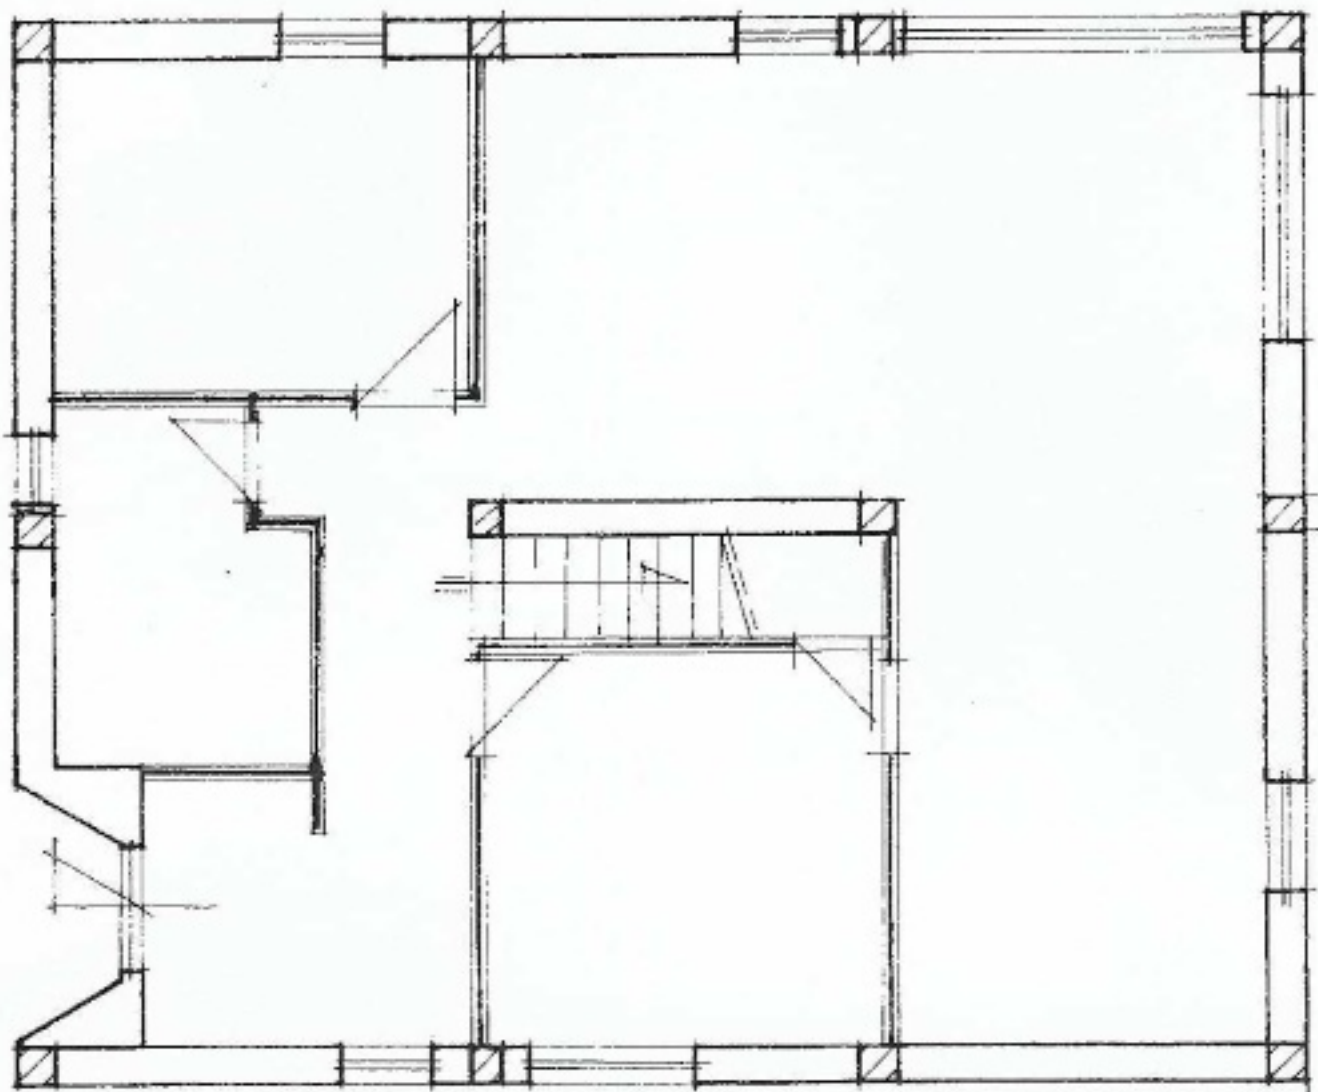

191 schede - L. Formato di acq.: A3(296x420) - Fatt. di scala: 1:1
Data presentazione: 07/05/1998 - Data: 08/08/2017 - n. RM0399463 - Richiedente: MUZZE MARIO

Casto dei Fabbricati - Situazione al 08/08/2017 - Comune di ARTENA(A449) - < Foglio: 32 Particella: 225 - Subalterno 2 >
VIA PONTE DEL COLLE SNC piano: S1-T-1;

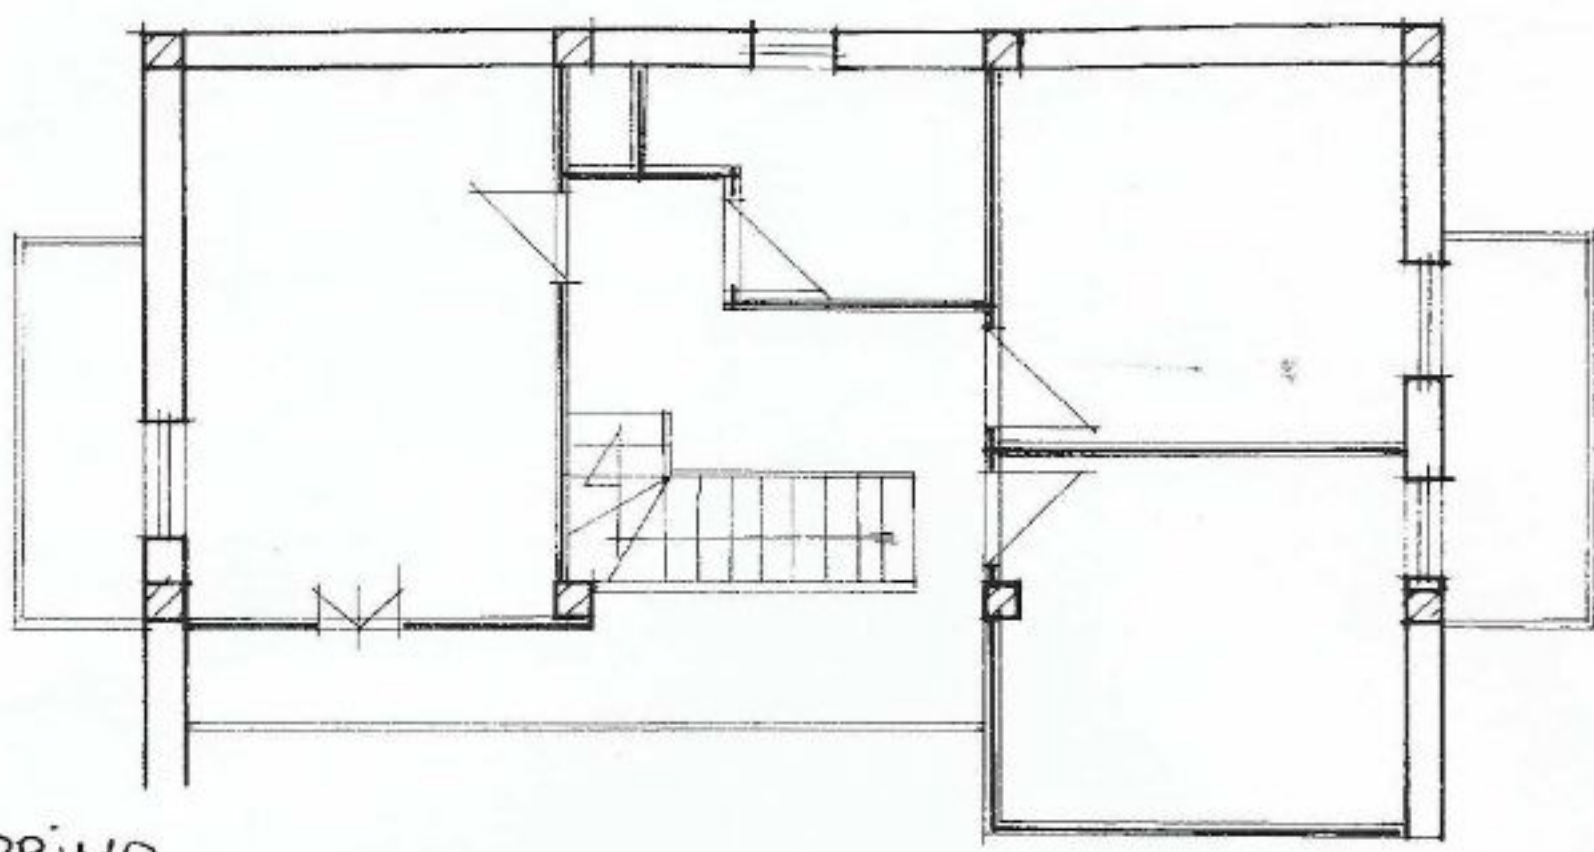

PIANO PRIMO
ABITAZIONE
= 2.80 mt.

