

distacco da propr.

distacco da propr.

$h = 4.60$

magazzino

$h = 2.50$


W.C

distacco da Via Comunale

Pianta Piano Terra

ORIENTAMENTO



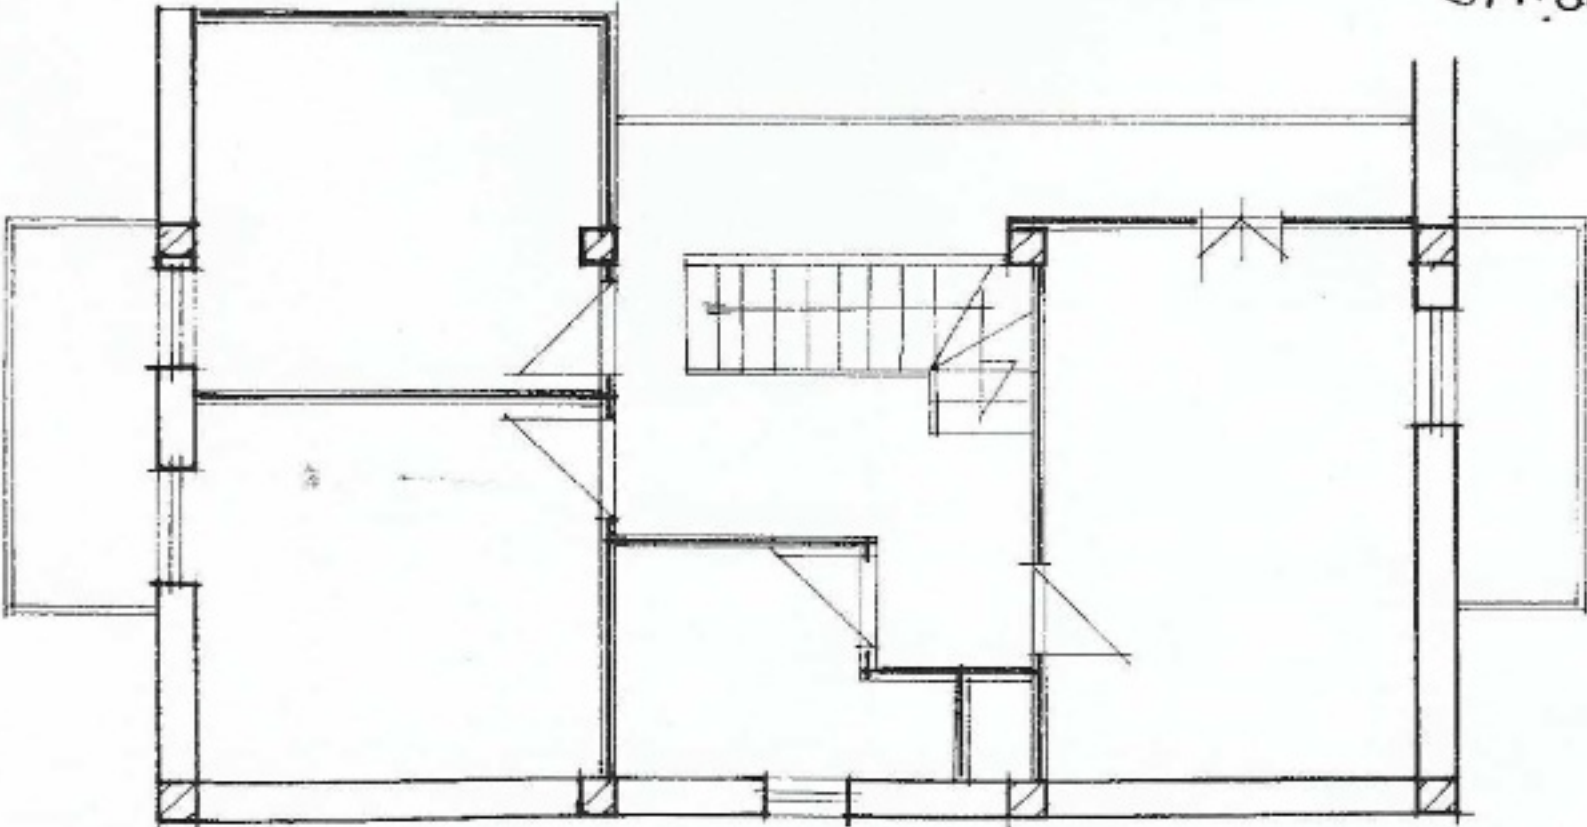

N=500

E=2300

Firmato Da: CESARE VALVO Emesso Da: INFOCERT FIRMA QUALIFICATA Serial#: 35b939

2 Particelle: 225, 171

Comune: ARTENA
 Foglio: 32
 Richiedente: BRACCI

Scala originale: 1:2000
 Dimensione cornice: 534.000 x 378.000 metri

3-Mar-2017 10:33:0
 Prot. n. LT0023185/2017



Vis. ord. (2.00 euro)




Planimetria di u.i.u. in Comune di **ARTENA** via **LOCALITÀ PONTE DEL COLLE** civ. **SUC**

PIANO PRIMO SOTTOSTA

AUTORIMESSA

H = 2.80 mt.

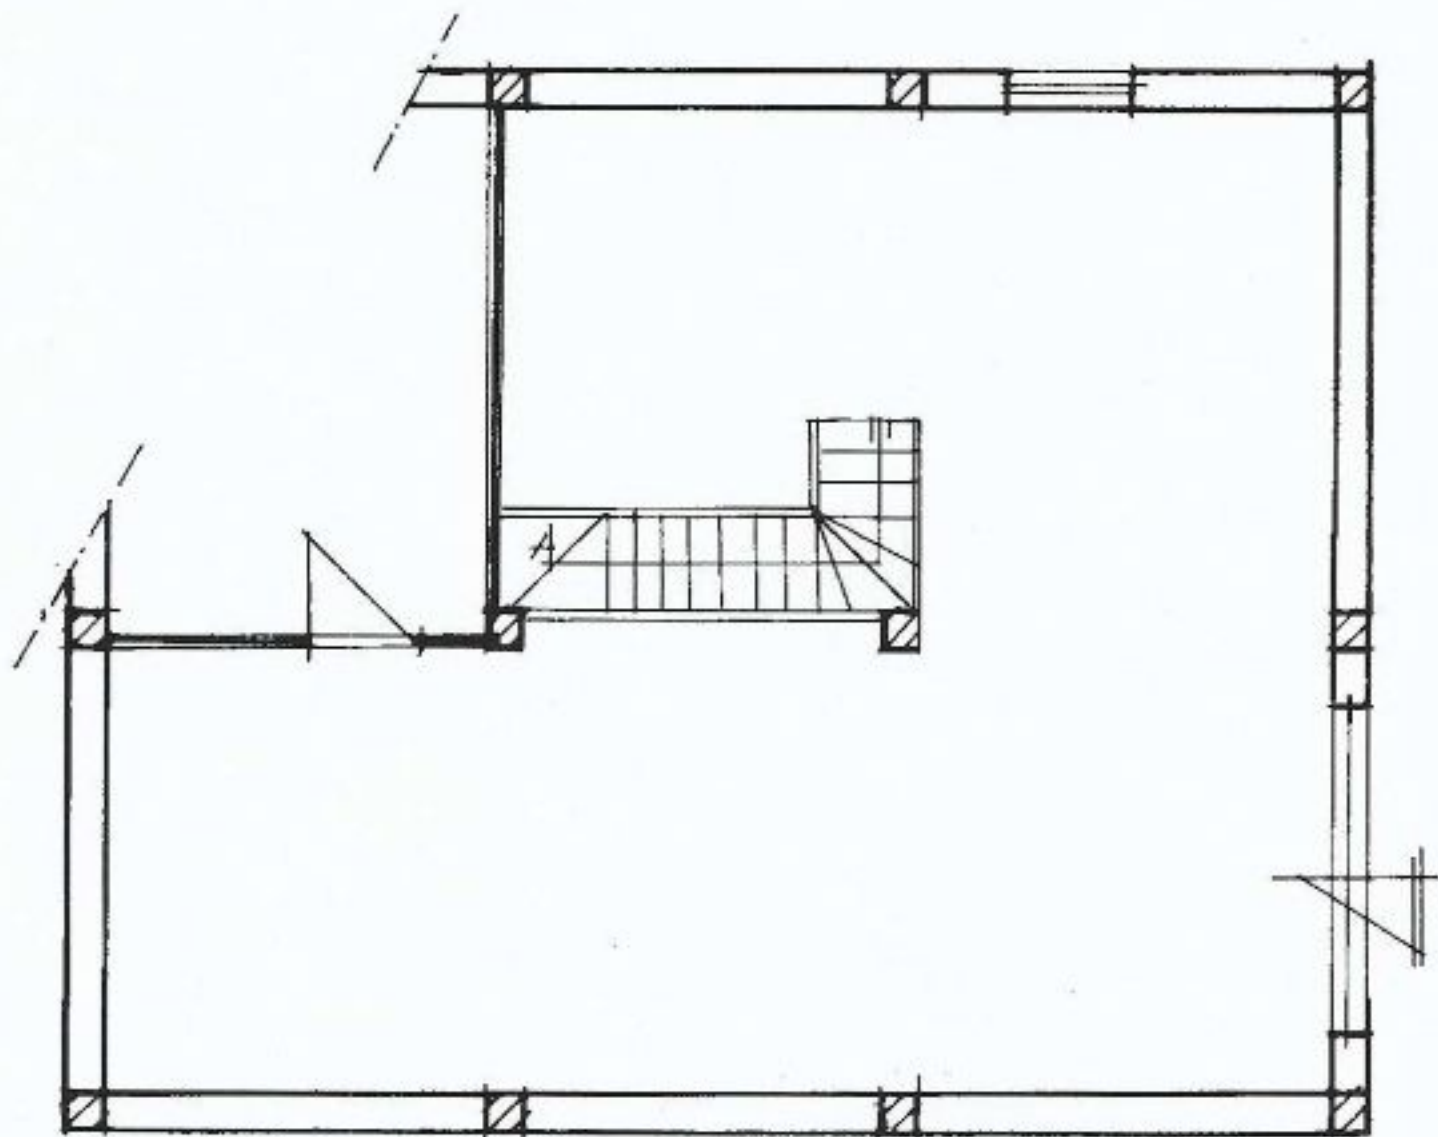

Prot. (Mod.8) n° 2013965 19 98

Vulture e/o U.I.U. 1

IMPORTO £ 50'000

ORIENTAMENTO



- 7 MAG. 1998 F 02240

SCALA DI 1:100


Catasto di Roma - Subalterno 1 >
Via Ponte del Colle SNC piano: SI;

Denuncia di variazione ☒
Ultima Planimetria in atti

Identificativi catastali
Data presentazione: 07/05/1998 - Data: 08/08/2017 - n. 10399466 - Richiedente NUZZO-MARIO
Tot. schede: 1 - Formato di acq.: A4 (210x297) - F. di scala: 1:100
n. 115 sub.

Compilata dal **GEOMETRA**
MELE GIUSEPPE
(Titolo, cognome e nome)
Iscritto all'albo dei **GEOMETRI**
ROMA n. **1540**
data **15-4-98** Firma *[Signature]*

RISERVATO ALL'UFFICIO

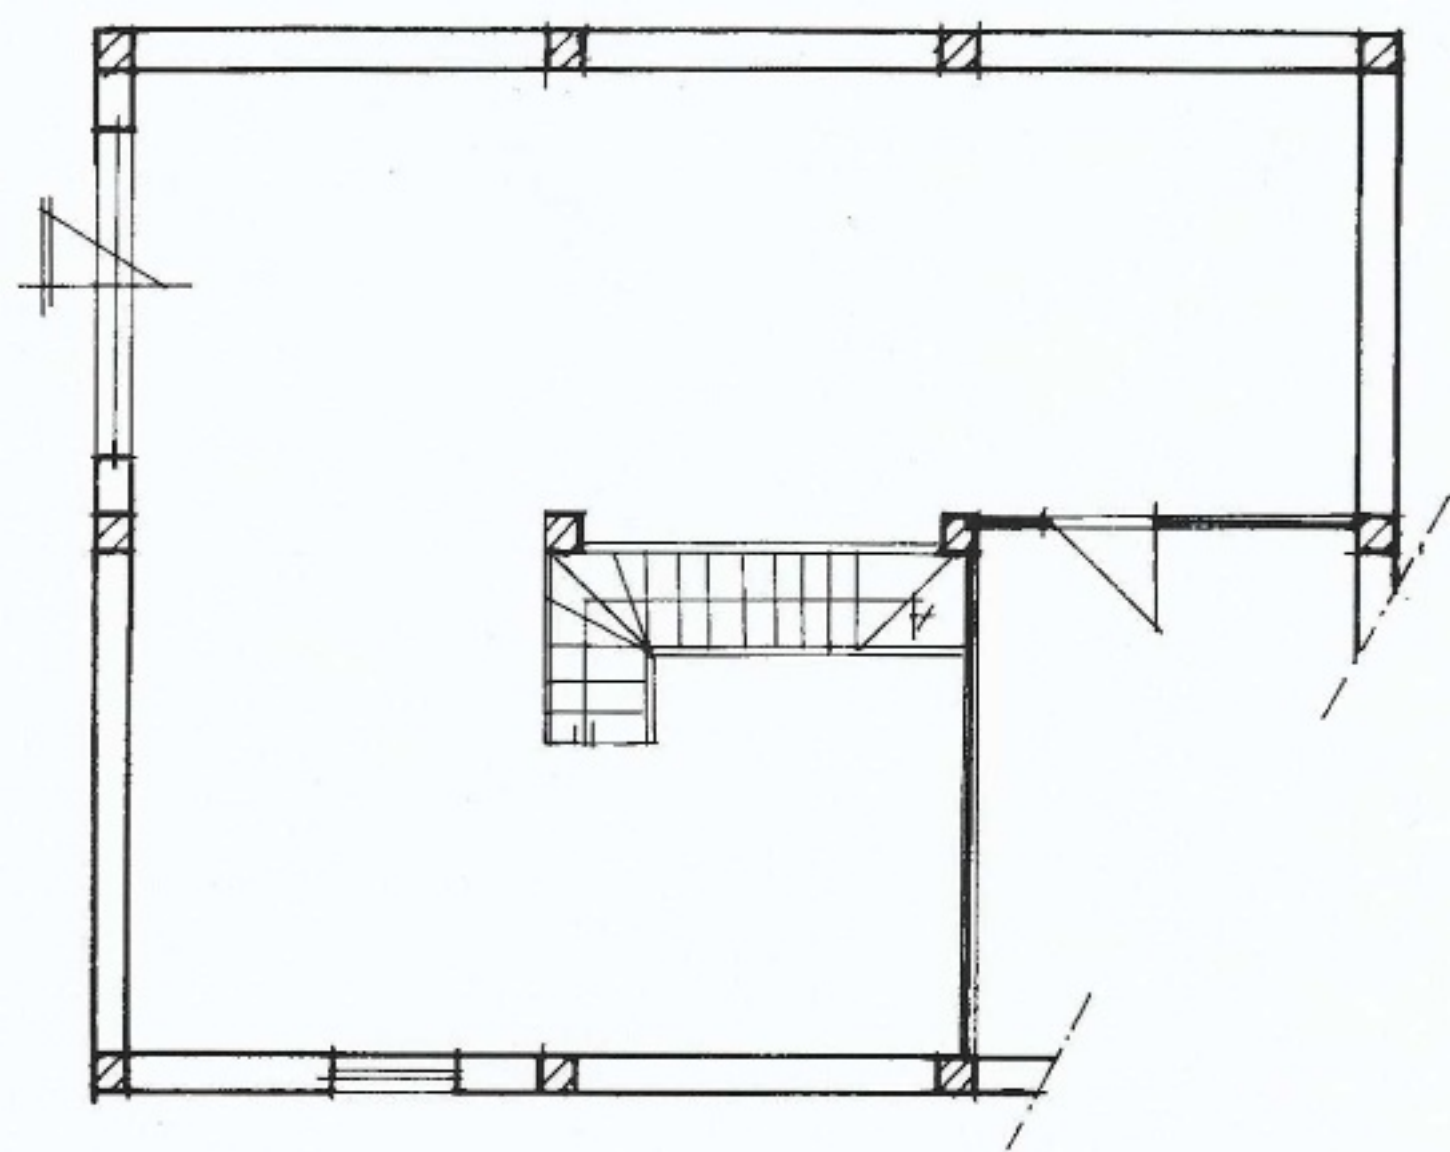




Planimetria di u.d.u. in Comune di **ARTENA** via **LOCALITA' PONTE DEL COLLE** civ. **52C**

PIANO TERRA

ABITAZIONE

H = 2.80 mt.

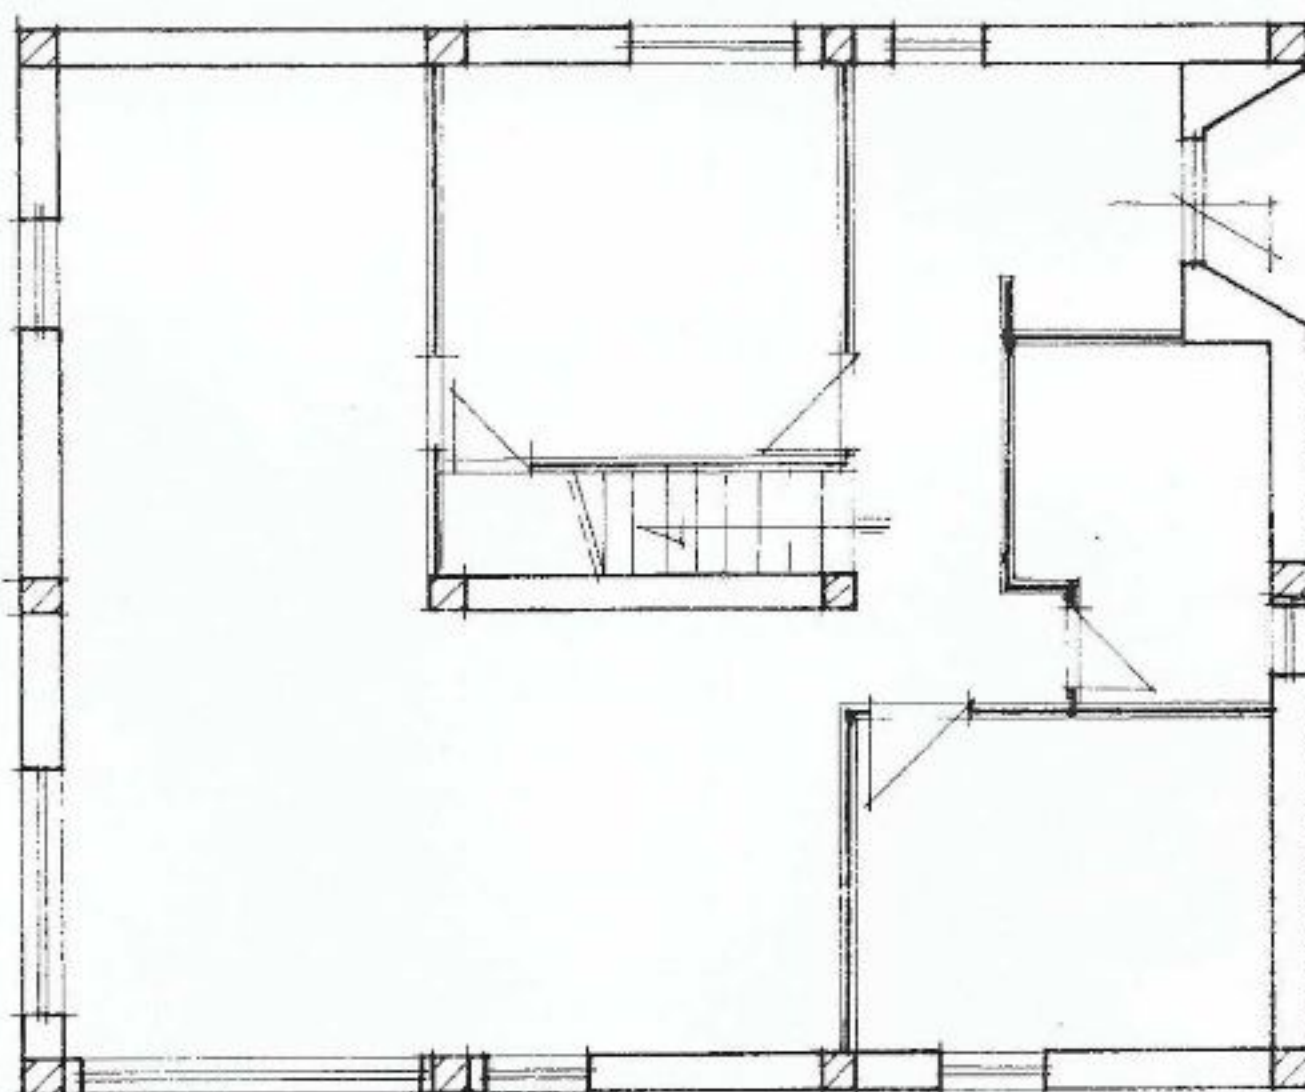

Prot. (Mod.8) n. **2013966** 19 **98**
 Valore catastale **50.000**
 IMPT. CTG. **50.000**

ORIENTAMENTO



- 7 MAG. 1998 F 0 2 2 4 0

SCALA DI 1:100


Dichiarazione di N.C. ☒
 Denuncia di variazione

Compilata dal **GEOMETRA**
MELE GIUSEPPE

Iscritto all'albo dei **GEOMETRI**
 della provincia di **ROMA** n. **7630**
 data **15.4.98** Firma *Giuseppe Mele*


RISERVATO ALL'UFFICIO

Identificativi Catastali
 F. **32**
 n. **225** sub **2**

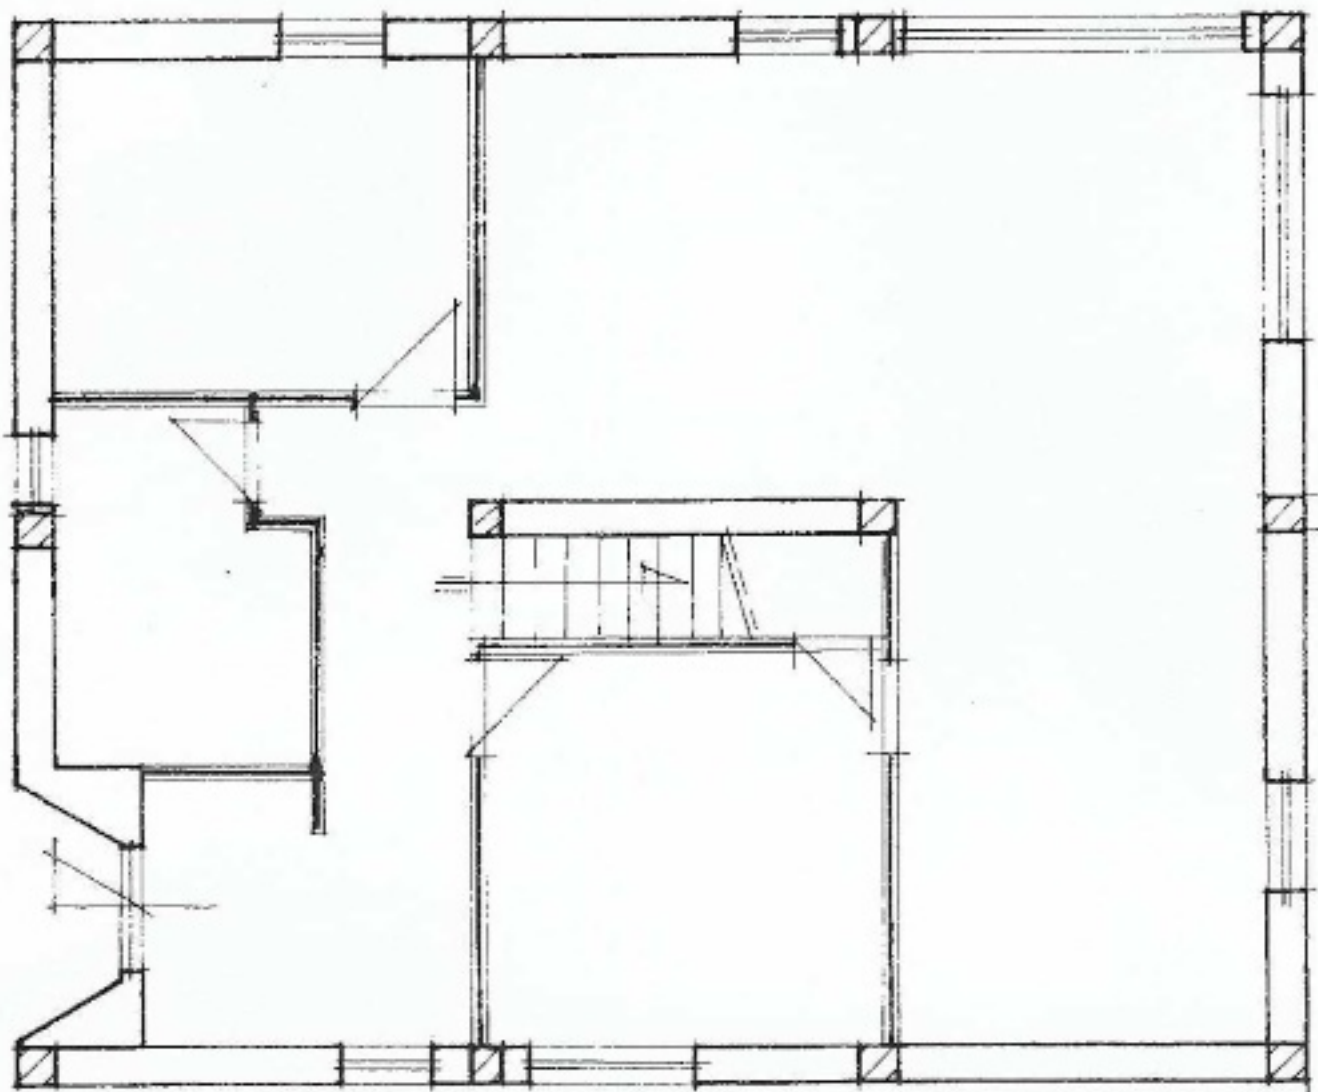

191 schede - L. Formato di acq.: A3(296x420) - Fatt. di scala: 1:1
Data presentazione: 07/05/1998 - Data: 08/08/2017 - n. RM0399463 - Richiedente: MUZZI MARIO

Casto dei Fabbricati - Situazione al 08/08/2017 - Comune di ARTENA(A449) - < Foglio: 32 Particella: 225 - Subalterno 2 >
VIA PONTE DEL COLLE SNC piano: S1-T-1;

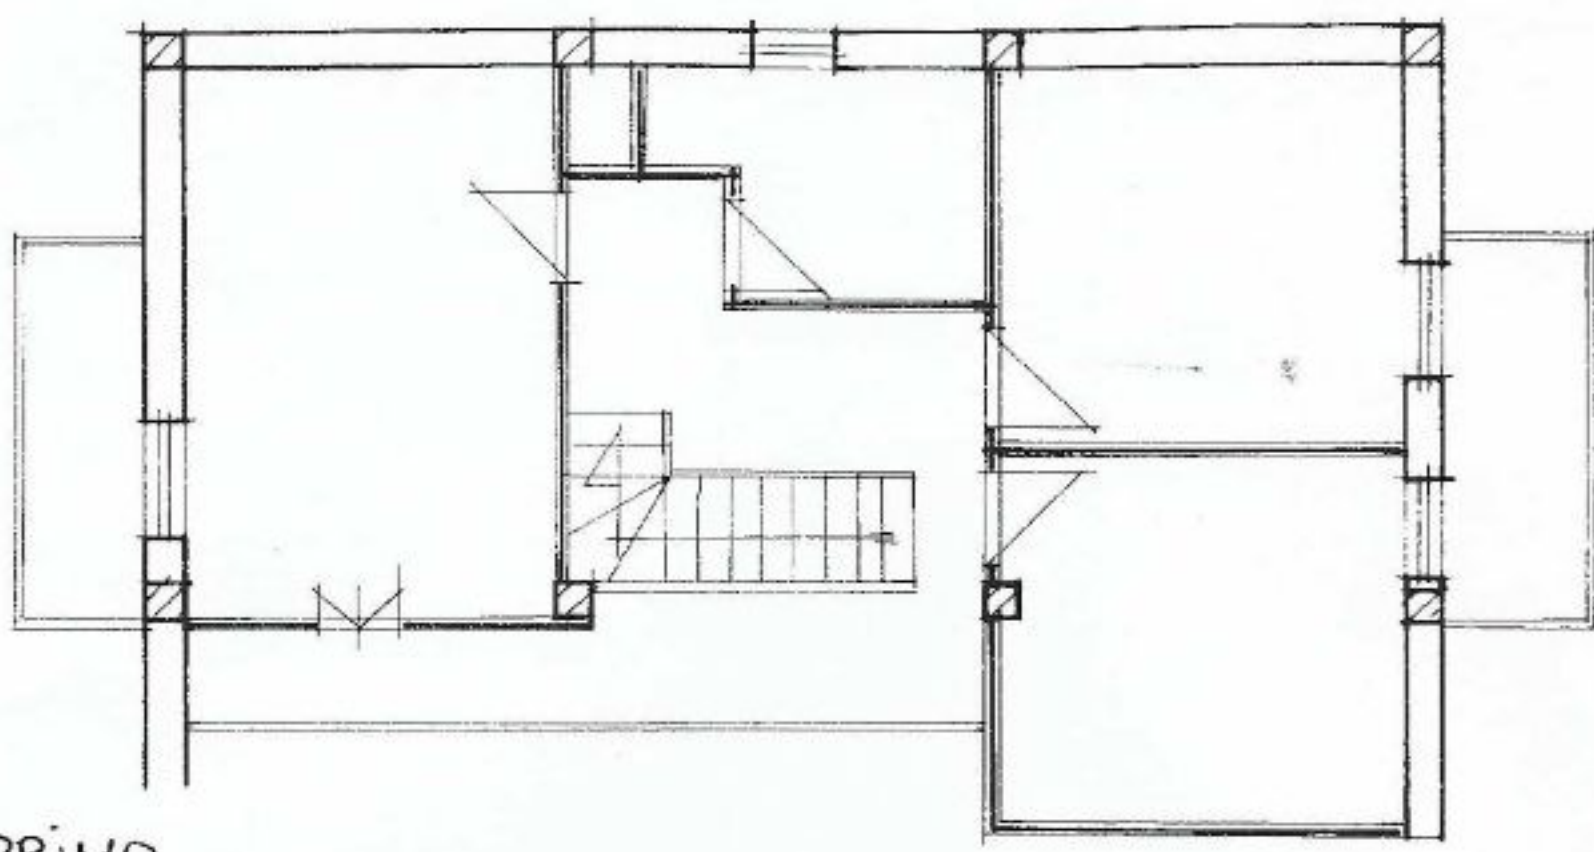

PIANO PRIMO
ABITAZIONE
= 2.80 mt.

