

Agenzia del Territorio
CATASTO FABBRICATI
Ufficio Provinciale di
Caserta

Dichiarazione protocollo n. CE0346820 del 17/07/2007

Planimetria di u.i.u. in Comune di Orta Di Atella

Via Clanio

civ. SNC

Identificativi Catastali:

Sezione:

Foglio: 8

Particella: 5631

Subalterno: 65

Compilata da:
Lavino Filippo

Iscritto all'albo:
Periti Edili

Prov. Caserta



N. 291

Scheda n. 1

Scala 1:200

PIANO TERZO

H=270 cm

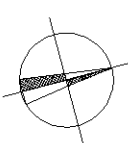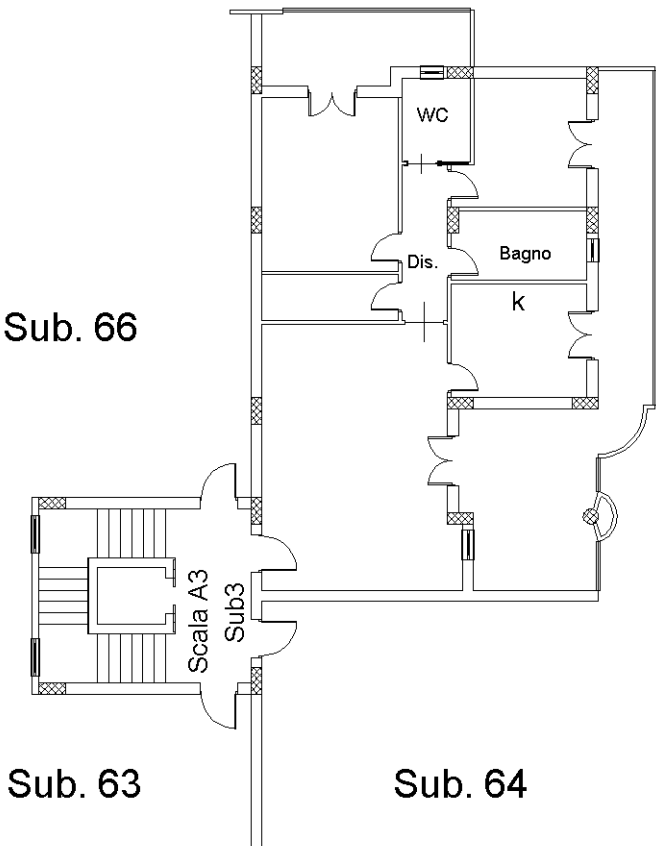

Ultima planimetria in atti

Agenzia del Territorio
CATASTO FABBRICATI
Ufficio Provinciale di
Caserta

Dichiarazione protocollo n. CE0346820 del 17/07/2007

Planimetria di u.i.u. in Comune di Orta Di Atella

Via Clanio

civ. SNC

Identificativi Catastali:

Sezione:

Foglio: 8

Particella: 5631

Subalterno: 65

Compilata da:
Lavino Filippo

Iscritto all'albo:
Periti Edili

Prov. Caserta



N. 291

Scheda n. 1

Scala 1:200

PIANO TERZO

H=270 cm

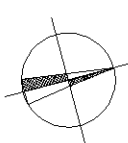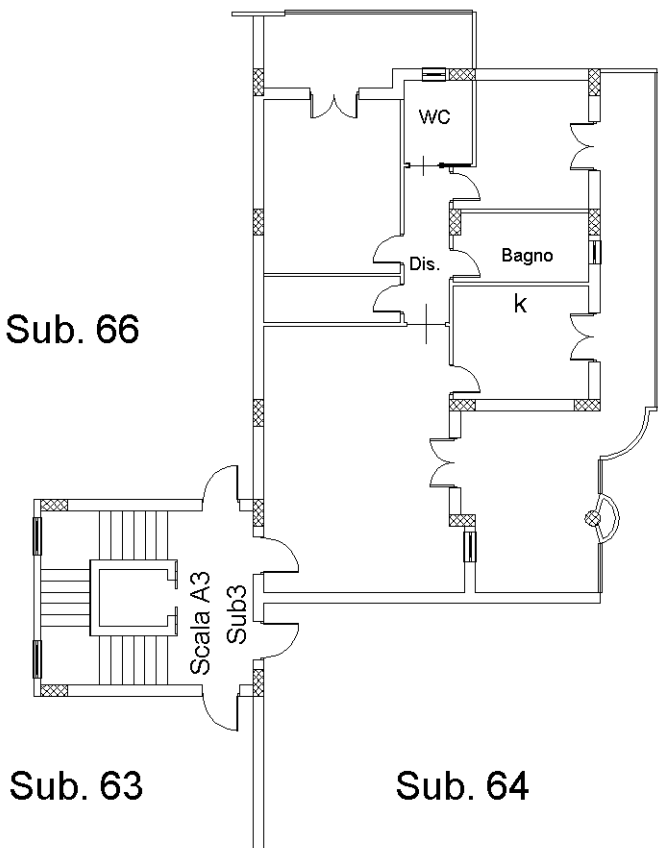

Ultima planimetria in atti

Agenzia del Territorio
CATASTO FABBRICATI
Ufficio Provinciale di
Caserta

Dichiarazione protocollo n. CE0346820 del 17/07/2007

Planimetria di u.i.u. in Comune di Orta Di Atella

Via Clanio

civ. SNC

Identificativi Catastali:

Sezione:

Foglio: 8

Particella: 5631

Subalterno: 88

Compilata da:
Lavino Filippo

Iscritto all'albo:
Periti Edili

Prov. Caserta

N. 291


Scheda n. 1

Scala 1:200

PIANO S1


Sub.89

Sub.3

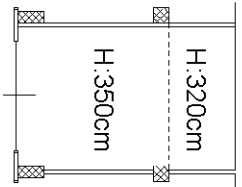

Sub.1

Sub.87

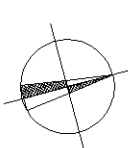

Ultima planimetria in atti

Agenzia del Territorio
CATASTO FABBRICATI
Ufficio Provinciale di
Caserta

Dichiarazione protocollo n. CE0346820 del 17/07/2007

Planimetria di u.i.u. in Comune di Orta Di Atella

Via Clanio

civ. SNC

Identificativi Catastali:

Sezione:

Foglio: 8

Particella: 5631

Subalterno: 88

Compilata da:
Lavino Filippo

Iscritto all'albo:
Periti Edili

Prov. Caserta

N. 291


Scheda n. 1

Scala 1:200

PIANO S1


Sub.89

Sub.3

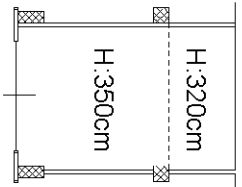

Sub.1

Sub.87

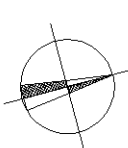

Ultima planimetria in atti