

Tribunale di Firenze

Dati Generici



Andrea Barbara S. Juarez


Architetto ::::

Esecuzione Immobiliare n.350/19


Procedura:

Giudice Delegato: Dra Laura D'Amelio


Via del Caparra, 20 - 50142 - Firenze - IT :: Tel. 055 707126 :: Fax 055 7134961
Cl. +39 348 8879260 :: e-mail: arch.andrea.juarez@gmail.com

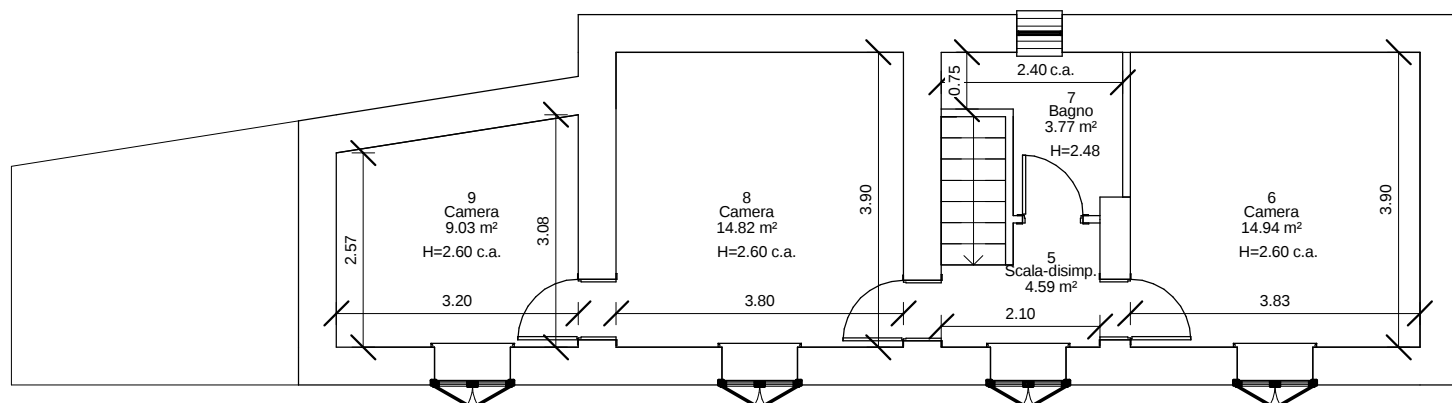

PIANO PRIMO

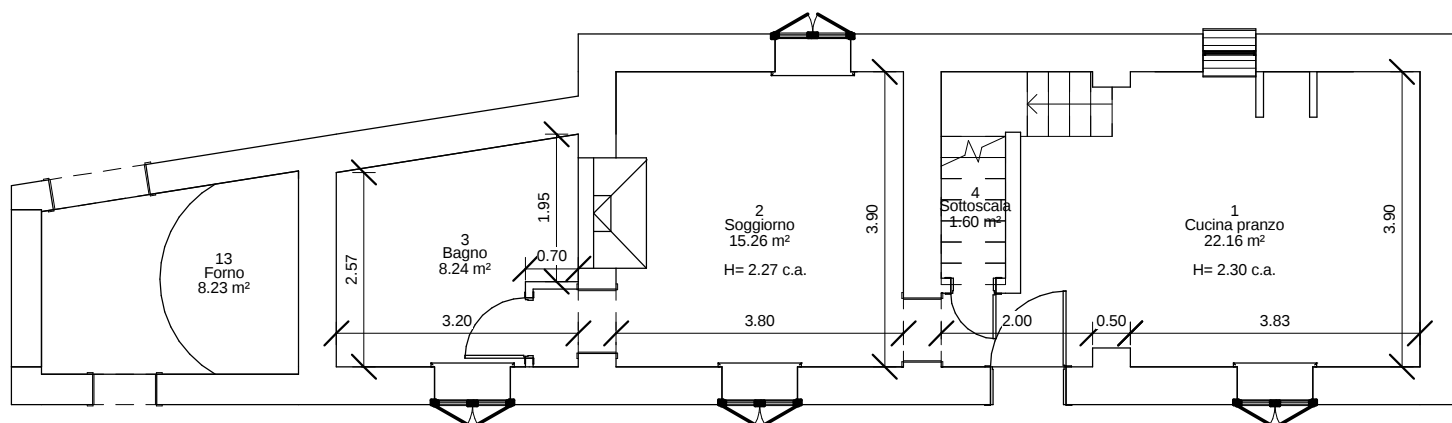

PIANO TERRENO

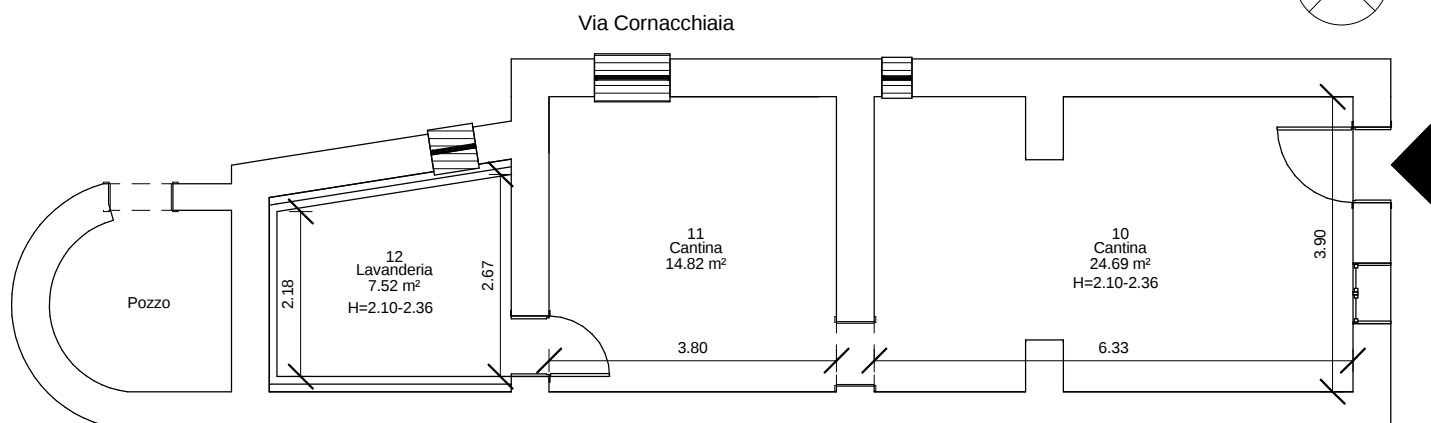

PIANO SEMINTERRATO

NOTA: Le dimensioni, altezze, superfici dei locali e superfici complessive sono state calcolate in modo approssimativo, pur sulla base di un rilievo in loco ma senza tener conto di possibili farse squadre, ecc. Inoltre le superfici sono calcolate con programma di disegno che potrebbe modificare automaticamente le quote, quindi utili al solo fine di una valutazione dimensionale discrezionale dell'immobile.

febbraio 2020

Dati Tecnici

AII.4

Terratetto

piante quotate - piano seminterrato - piano terreno - piano primo

scala 1:100