

MODULAR
F. 101 N. 7 315



MINISTERO DELLE FINANZE
DIREZIONE GENERALE DEL CATASTO E DEI SERVIZI TECNICI ERARIALI

Mod. B (Nuovo Catasto Edilizio Urbano)

Lire
50

NUOVO CATASTO EDILIZIO URBANO


AR. DECRETO LEGISLATIVO 11 APRILE 1986 N. 65

Planimetria dell'immobile situato nel Comune di AVEZZANO

Via *dei LAGHI*

Ditta SOC IMMOBILIARE KING S.A.S

Allegata alla dichiarazione presentata all'Ufficio Tecnico Erariale di L'AQUILA

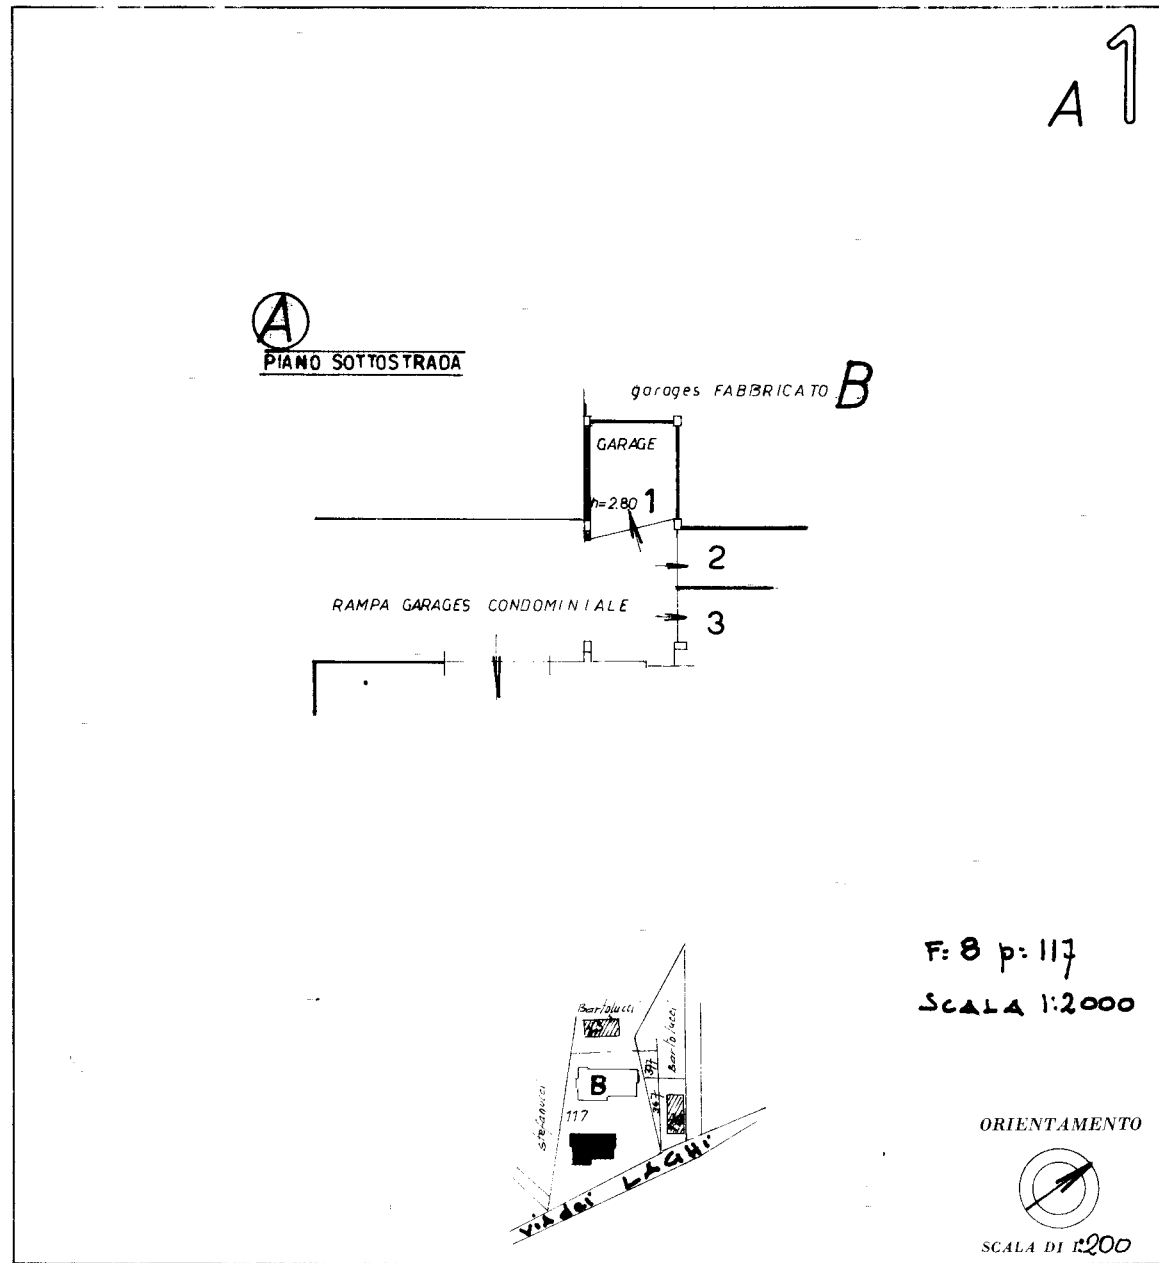

F: 8 p: 117
SCALA 1:2000

ORIENTAMENTO



SCALA DI 1:200

SPAZIO RISERVATO PER LE ANNOTAZIONI D'UFFICIO

DATA

PROT. N.

INTE.

Handwritten signature/initials

Compilata dal *Ing. Pietro Petricca*
(Titolo, nome e cognome del tecnico)

Iscritto all'Albo degli Ingegneri
della Provincia di L'AQUILA

DATA 6-2-78

Firma: *Petricca P L*



Ultima planimetria in atti